


INŽENÝRSKÉ SÍTĚ STÁVAJÍCÍ

- STÁVAJÍCÍ PODZEMNÍ AREÁLOVÁ SPLAŠKOVÁ KANALIZACE
- STÁVAJÍCÍ PODZEMNÍ VODOVOD
- STÁVAJÍCÍ PODZEMNÍ ELEKTRO NN
- STÁVAJÍCÍ PODZEMNÍ AREÁLOVÁ DEŠŤOVÁ KANALIZACE
- STÁVAJÍCÍ PODZEMNÍ NTL PLYNOVOD
- STÁVAJÍCÍ PODZEMNÍ SLABOPROUDÝ ROZVOD
- SPLAŠKOVÁ KANALIZACE PŘELOŽKA - RUŠENÁ ČÁST
- DEŠŤOVÁ KANALIZACE PŘELOŽKA - RUŠENÁ ČÁST
- NTL PLYNOVOD PŘELOŽKA - RUŠENÁ ČÁST

INŽENÝRSKÉ SÍTĚ NAVRHOVANÉ

- SPLAŠKOVÁ KANALIZACE
- DEŠŤOVÁ KANALIZACE
- PŘELOŽKA NTL PLYNU

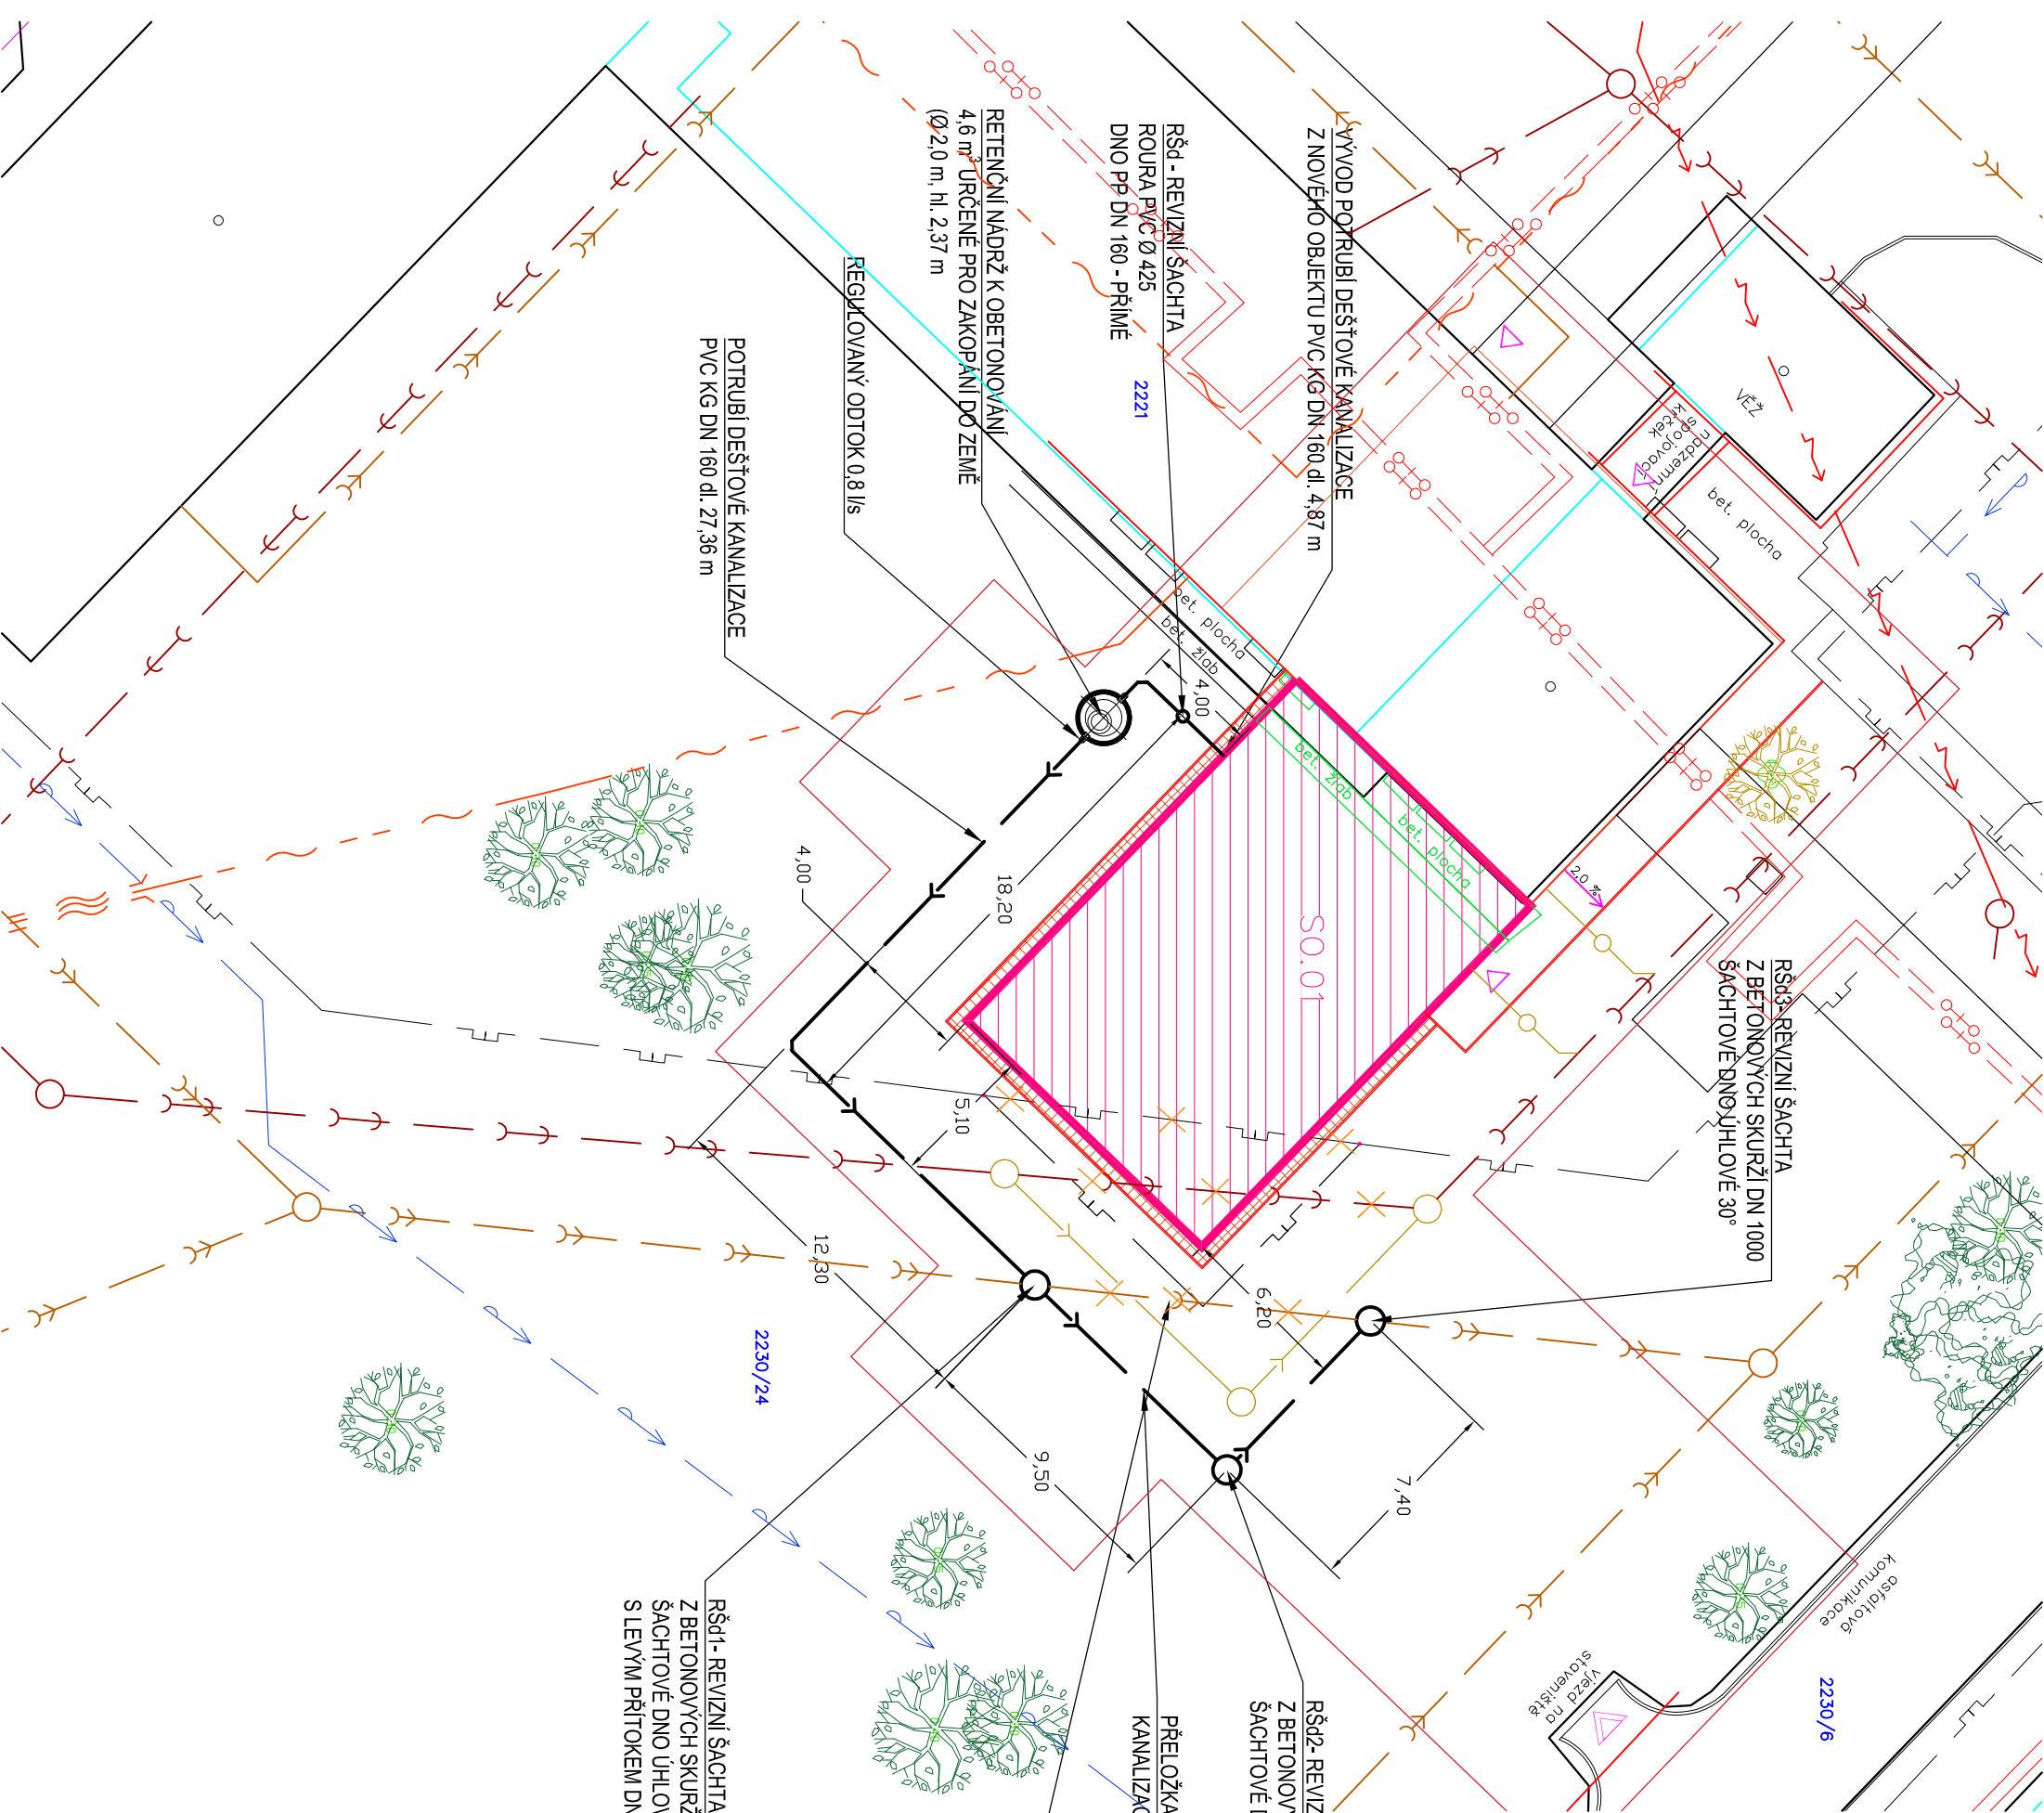

Projektant	Kontroloval	Zodp. projektant	Amun Pro s.r.o.	
Michal Pavelec	Ing. Michal Klimša	Ing. Michal Klimša	739 53 Tronovice I	
Investor	Nemocnice Havířov p.o. IČ:00844896, Dělnická 1132/24, 736 01 Havířov			
Místo stavby	Dělnická 1132/24, 736 01 Havířov	Formát	4,20x297	
Akce		Datum	02/2022	
SO.01 - Přístavba a stavební úpravy dětské JIP		Účel	DPŠ	
		Č. zakázky	---	
		Měřítko	1:250	
Část	D.2.2. - Dešťová Kanalizace	Číslo paré	Č. výkresu	
Obsah výkresu		D.2.2.b - 101		