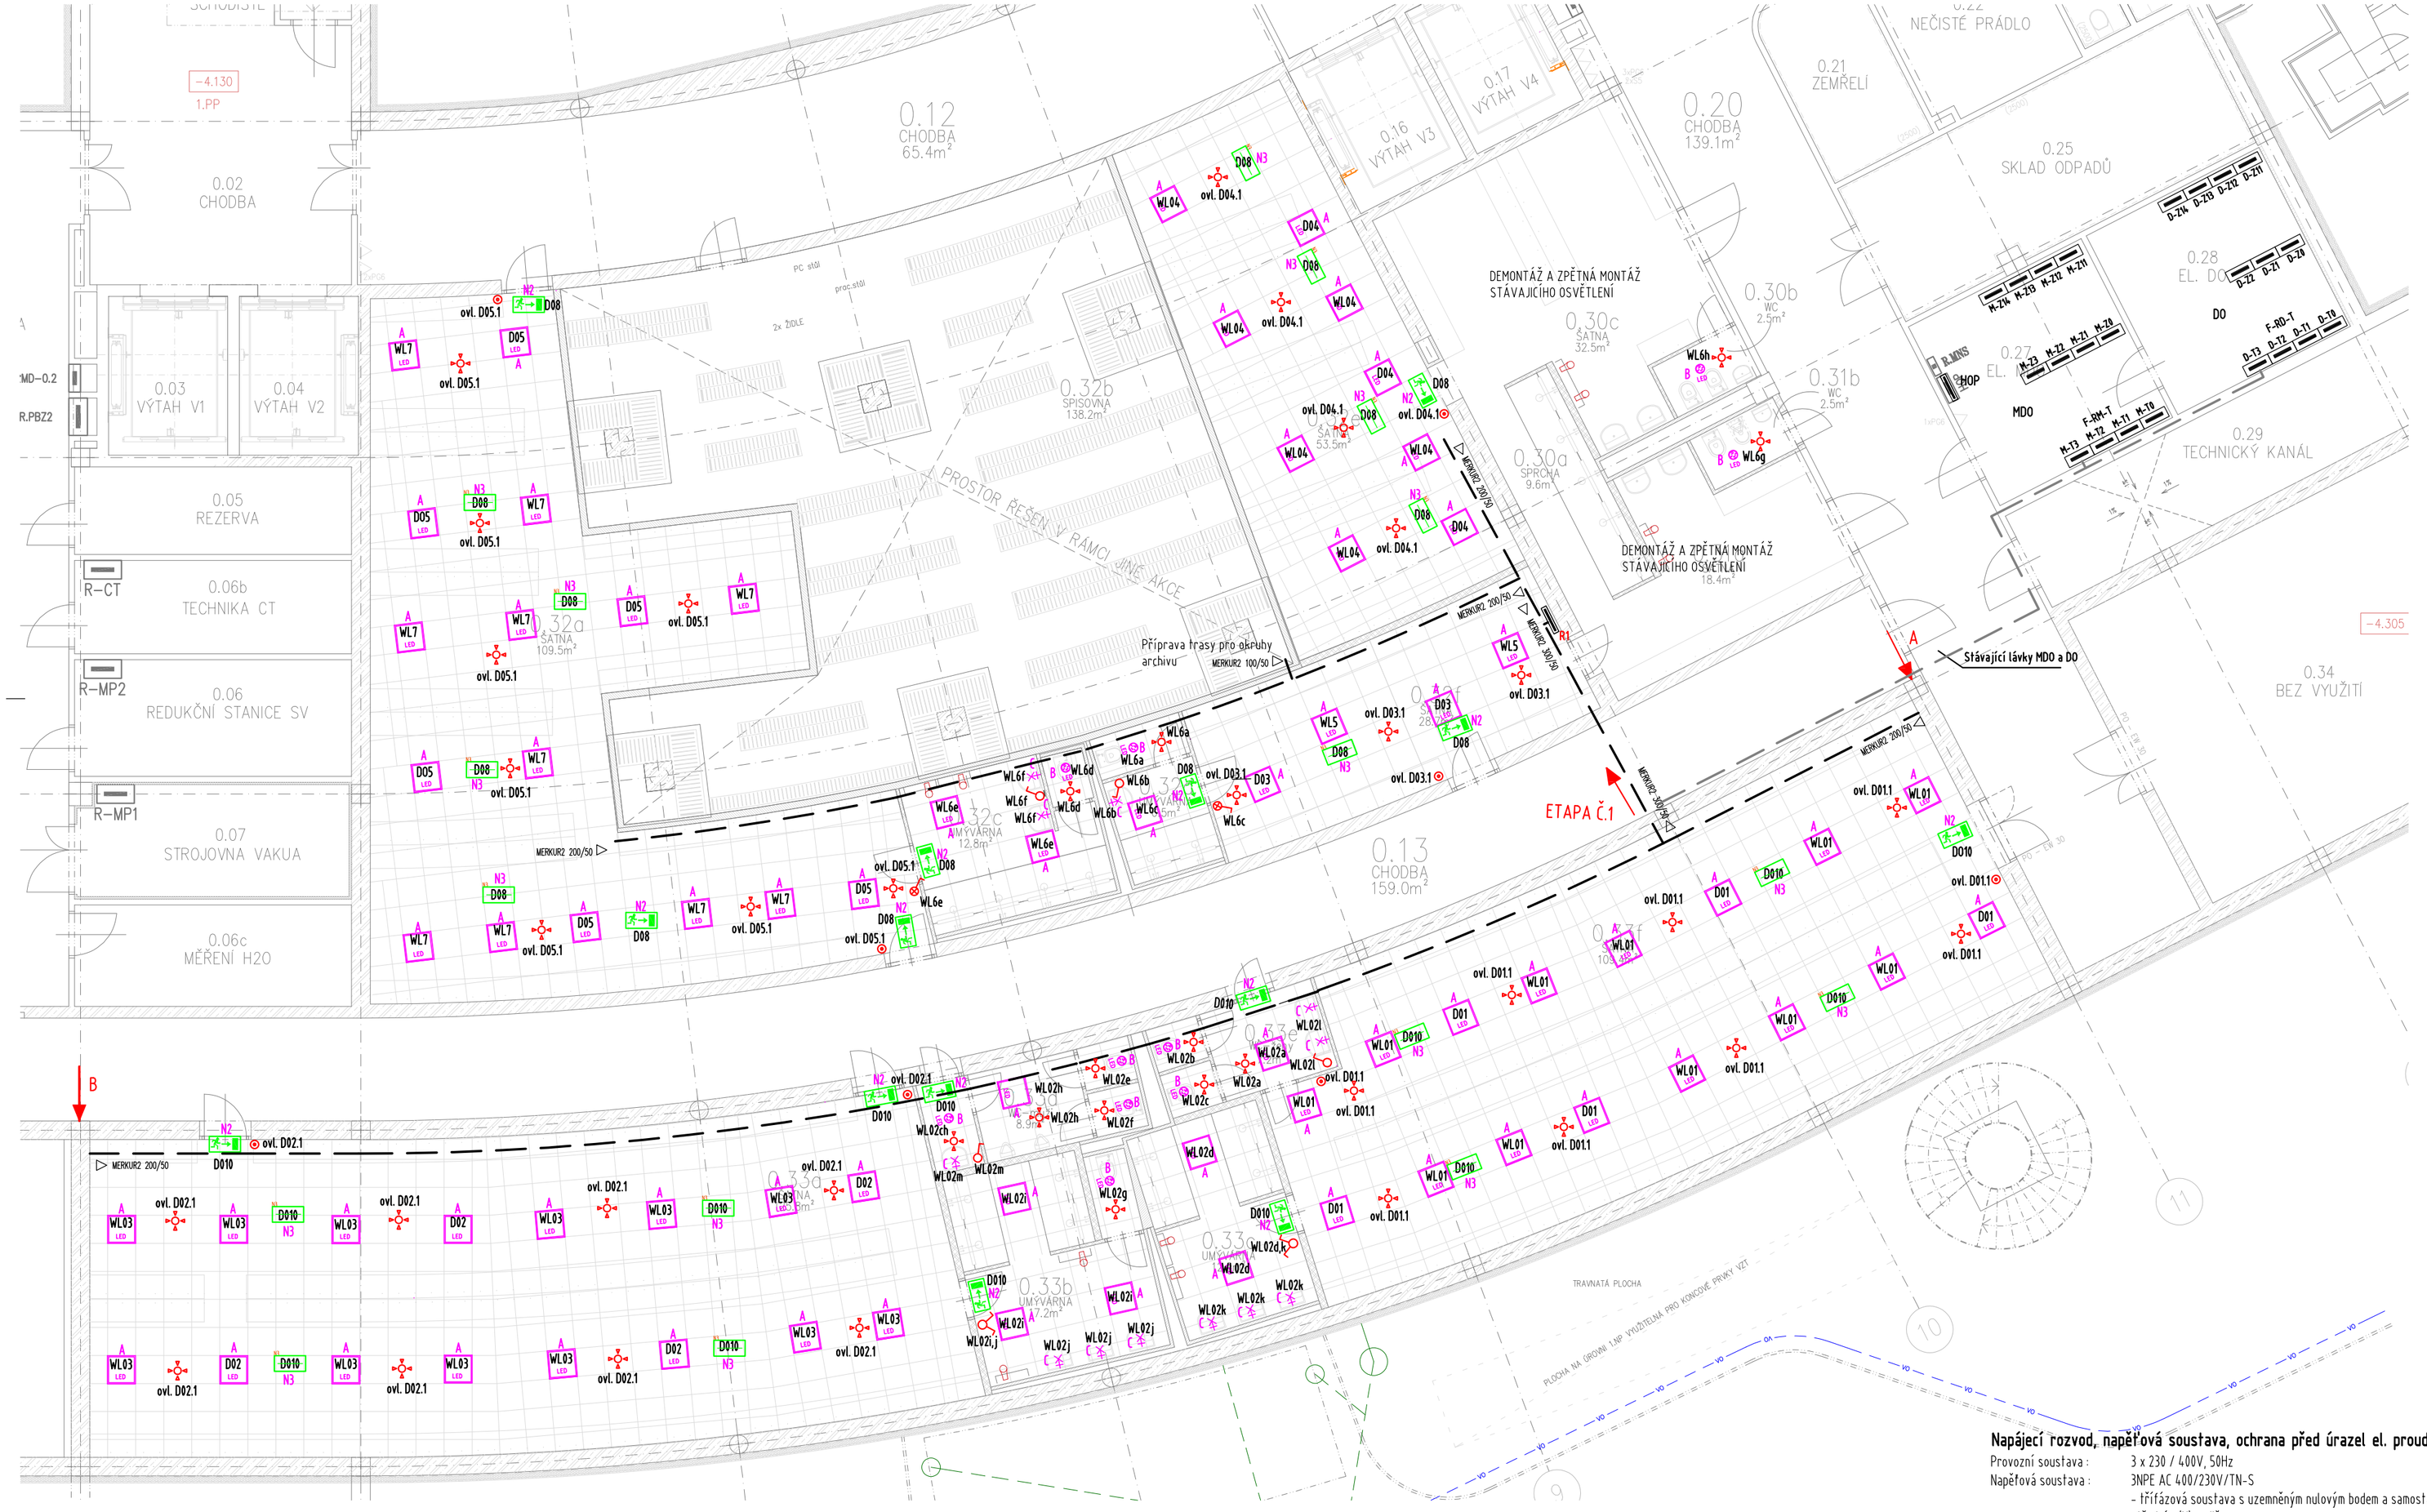

Tabulka místností								
Číslo	Název	Plocha [m²]	Výška [m]	Podlaha	Povrch	Stěny	Strop	Poznámka
0.12	CHODBA	65,39	2,55	TERACO	stávající	OMÍTKA VÁPENNÁ ŠTUKOVÁ + OMYVATELNÝ NÁTĚR	ZÁVĚSNÝ PODHLED	–
0.13	CHODBA	158,98	3,68	BETONOVÁ MAZANINA	stávající	OMÍTKA VÁPENNÁ ŠTUKOVÁ + OMYVATELNÝ NÁTĚR	BETON	–
0.20	CHODBA	139,14	2,55	PODLAHOVÁ STĚRKA	stávající	OMÍTKA VÁPENNÁ ŠTUKOVÁ + OMYVATELNÝ NÁTĚR	ZÁVĚSNÝ PODHLED	–
0.30a	SPRCHA	9,63	2,4	KERAMICKÁ DLAŽBA + HI STĚRKA	S2	BĚLNINOVÝ OBKLAD + HI STĚRKA	ZÁVĚSNÝ PODHLED	–
0.30b	WC	2,45	2,4	KERAMICKÁ DLAŽBA + HI STĚRKA	S2	BĚLNINOVÝ OBKLAD	ZÁVĚSNÝ PODHLED	–
0.30c	ŠATNA	32,5	2,4	KERAMICKÁ DLAŽBA	S1	OMÍTKA VÁPENNÁ ŠTUKOVÁ + OMYVATELNÝ NÁTĚR	ZÁVĚSNÝ PODHLED	SOKLÍK v.100
0.31a	ŠATNA	18,37	2,4	KERAMICKÁ DLAŽBA	S1	OMÍTKA VÁPENNÁ ŠTUKOVÁ + OMYVATELNÝ NÁTĚR	ZÁVĚSNÝ PODHLED	SOKLÍK v.100
0.31b	WC	2,51	2,4	KERAMICKÁ DLAŽBA + HI STĚRKA	S2	BĚLNINOVÝ OBKLAD	ZÁVĚSNÝ PODHLED	–
0.32a	ŠATNA	109,5	2,7	KERAMICKÁ DLAŽBA	S1	OMÍTKA VÁPENNÁ ŠTUKOVÁ + OMYVATELNÝ NÁTĚR	ZÁVĚSNÝ PODHLED	SOKLÍK v.100
0.32c	UMÝVÁRNA	12,83	2,4	KERAMICKÁ DLAŽBA + HI STĚRKA	S2	BĚLNINOVÝ OBKLAD + HI STĚRKA	ZÁVĚSNÝ PODHLED	–
0.32d	UMÝVÁRNA	6,46	2,4	KERAMICKÁ DLAŽBA + HI STĚRKA	S2	BĚLNINOVÝ OBKLAD + HI STĚRKA	ZÁVĚSNÝ PODHLED	–
0.32e	ŠATNA	53,55	2,7	KERAMICKÁ DLAŽBA	S1	OMÍTKA VÁPENNÁ ŠTUKOVÁ + OMYVATELNÝ NÁTĚR	ZÁVĚSNÝ PODHLED	SOKLÍK v.100
0.32f	ŠATNA	28,65	2,7	KERAMICKÁ DLAŽBA	S1	OMÍTKA VÁPENNÁ ŠTUKOVÁ + OMYVATELNÝ NÁTĚR	ZÁVĚSNÝ PODHLED	SOKLÍK v.100
0.33a	ŠATNA	125,77	2,7	KERAMICKÁ DLAŽBA	S1	OMÍTKA VÁPENNÁ ŠTUKOVÁ + OMYVATELNÝ NÁTĚR	ZÁVĚSNÝ PODHLED	SOKLÍK v.100
0.33b	UMÝVÁRNA	17,22	2,4	KERAMICKÁ DLAŽBA + HI STĚRKA	S2	BĚLNINOVÝ OBKLAD + HI STĚRKA	ZÁVĚSNÝ PODHLED	–
0.33c	UMÝVÁRNA	12,9	2,4	KERAMICKÁ DLAŽBA + HI STĚRKA	S2	BĚLNINOVÝ OBKLAD + HI STĚRKA	ZÁVĚSNÝ PODHLED	–
0.33d	WC-muži	8,88	2,4	KERAMICKÁ DLAŽBA + HI STĚRKA	S2	BĚLNINOVÝ OBKLAD	ZÁVĚSNÝ PODHLED	–
0.33e	WC-ženy	7,22	2,4	KERAMICKÁ DLAŽBA + HI STĚRKA	S2	BĚLNINOVÝ OBKLAD	ZÁVĚSNÝ PODHLED	–
0.33f	ŠATNA	109,41	2,7	KERAMICKÁ DLAŽBA	S1	OMÍTKA VÁPENNÁ ŠTUKOVÁ + OMYVATELNÝ NÁTĚR	ZÁVĚSNÝ PODHLED	SOKLÍK v.100

Celková plocha [m²]: 921,36

LEGENDA :

- A — Vestavné LED svítidlo, opálový kryt ; 1 x LED, 23W, 3100lm, Ra80, 4000K
- B — LED downlight, plechové tělo, mikroprizmatický kryt, IP54 1 x LED, 12W, 1200lm, Ra80, 4000K
- C — Světlo nástěnné
- I — LED prachotěsné svítidlo, polyesterové tělo, opálový PC kryt, IK08 1 x LED, 32W, 4400lm, Ra80, 4000K
- H — LED prachotěsné svítidlo, polyesterové tělo, opálový PC kryt, IK08 1 x LED, 50W, 7500lm, Ra80, 4000K
- N1 — LED nouzové svítidlo AX N, přisazené, univerzální optika, 6W 1 x bod, 6W, 620lm, Ra80, 4000K
- N2 — Přisazené LED nouzové svítidlo EXIT P s praporkem 1 x ETP/1W/E, 1W, 90lm, Ra80, 4000K
- N3 — LED nouzové svítidlo LOVATO 3 N, přisazené, univerzální optika, 1W 1 x Universal optics, 1,1W, 250lm, Ra80, 6500K
- N4 — LED nouzové svítidlo AX N, přisazené, optika pro únikové cesty, 3W 1 x bod, 3W, 350lm, Ra80, 4000K

LEGENDA :

- VYPÍNAČ JEDNOPÓLOVÝ, řaz.1
- PŘEPÍNAČ SÉRIOVÝ, řaz.5
- PŘEPÍNAČ STŘÍDAVÝ, řaz.6
- PŘEPÍNAČ KŘÍŽOVÝ, řaz.7
- VYPÍNAČ JEDNOPÓLOVÝ, řaz.1 S KONTROLKOU
- SPÍNAČ 1/0 TLAČÍTKO
- POHYBOVÉ ČIDLO
- 1f. VÝVOD

Napájecí rozvod, napěťová soustava, ochrana před úrazel el. proudem :

Provozní soustava : 3 x 230 / 400V, 50Hz
Napěťová soustava : 3NPE AC 400/230V/TN-S
- třífázová soustava s uzemněným nulovým bodem a samostatným ochranným (PE) a středním (N) vodičem

Ochranná opatření pro zajištěn íbezpečnosti - ochrana před úrazen el. proudem (ČSN EN 61140 ed.3):
Základní ochrana (ochrana před dotykem živých částí) dle ČSN 33 2000-4-41 ed.3, čl.411.2 :
- základní izolací živých částí, přepážkami, kryty

Ochrana při poruše (před dotykem neživých částí) dle ČSN 33 2000-4-41 ed.3, čl. 411.3 :
- automatickým odpojením od zdroje

Doplňková ochrana :
- - produdovými chrániči s Idn 30mA u zásuvek jejichž In nepřesahuje 32A a které jsou používány laiky, u mobil. zařízení pro venkovní použití, jejichž In je menší než 32A a u dalších určených obvodů
- - v určených prostorách doplňujícím ochranným pospojováním

1.PP

D.1.4.E TECHNIKA PROSTŘEDÍ STAVEB - ELEKTROINSTALACE

ZHOTOVITEL / KONTAKTNÍ OSOBA	ZODPOVĚDNÝ PROJEKTANT	VYPRACOVAL
Ing. KLHŮFEK Pavel	Ing. KLHŮFEK Pavel	KUSÝN Jiří

INVESTOR
Nemocnice ve Frýdku-Místku, p.o.

SLABOPROUDÉ SYSTÉMY
CubeNet, s.r.o.
Zengrova 475/44, 703 00 Ostrava
www.cubenet.cz
projekt-realizace-servis

STAVEBNÍ ÚPRAVY BUDOVY PCHO
PRO UMÍSTĚNÍ ZAMĚSTNANECKÝCH ŠATEN V 1.PP
El. Krásnohorské, Frýdek-Místek

F. Výkresová dokumentace
PŮDORYS 1.PP - SVĚTELNÉ OKRUHY

FORMÁT	6xA4
DATUM	03/2022
STUPEŇ	PRS
Č. ZAKÁZKY	22-FORS-01.PRS
MĚŘÍTKO	1:100
ČÍS. VÝKR. SADA	D.1.4.D-02