
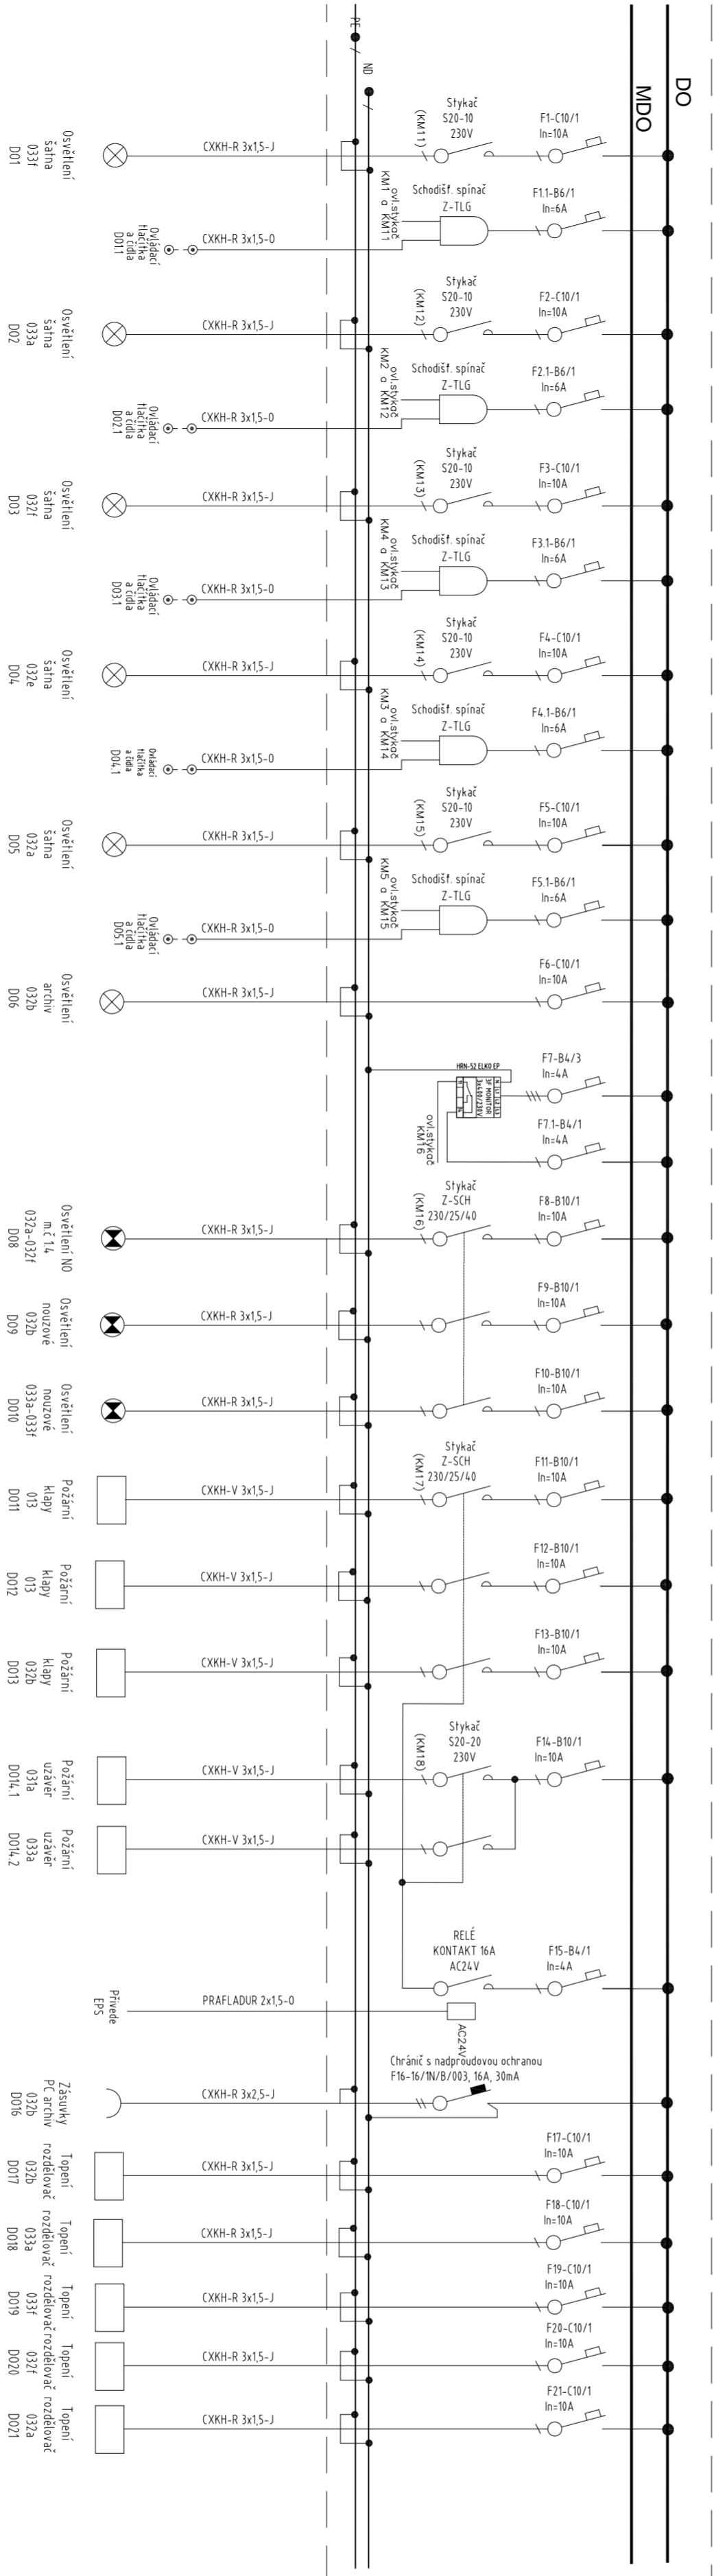


Rozváděč R1

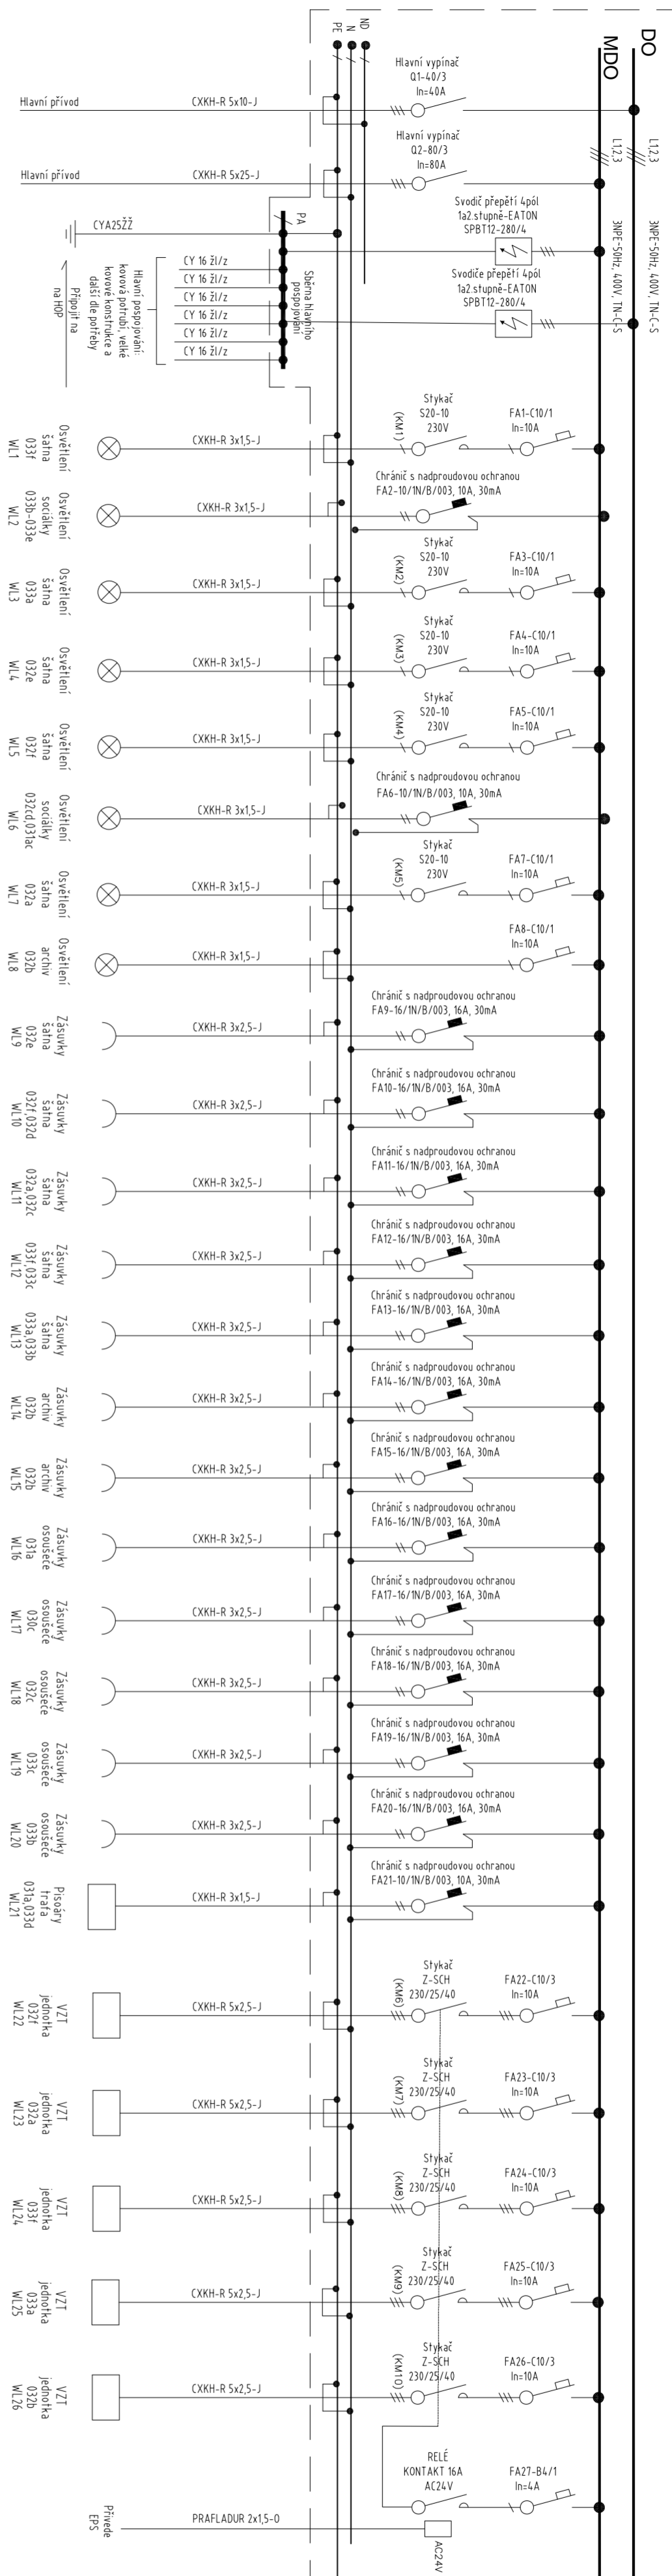


Poznámká

Napěťová soustava 3NPE~50Hz, 400V, TN-S

Ochrana před uzazením a proudem je provedena automatickým odpojením vadné části od zdroje při současném provedení hlavního pospojování v celém objektu. Dalším ochranným opatřením je použití proudového chrániče pro zásuvkové okruhy Rozváděč je OCP bílý, zapuštěný E130 s plechovými blými dírkami.

Rozměr v.1600 š.810 h.280 typ EK0 3U33E s úpravou EI30

ZHOUDITEL / KONKATNÍ OSOBA	ZODPOVĚDNÝ PROJEKTANT	VYPRACOVAV
Ing. KLHŮFEK Pavel	Ing. KLHŮFEK Pavel	KUSYN JIŘÍ
INVESTOR	Nemocnice ve Frýdku-Místku, p. o.	
STÁVEBNÍ ÚPRAVY BUDOVY PCHO PRO UMÍSTĚNÍ ZAMĚSTNANECKÝCH ŠATEN V 1PP El. Krásnohorské, Frýdek-Místek		
F. Vyřetovací dokumentace		
ROZVÁDEČ R1		
		
STANOPROJEKT s.r.o. Lubitelů 5, s.r.o. Závoze 157/42, 703 00 Osbana projeht - realizace - servis		
FORMÁT	6x44	
DATAUM	03/2022	
STUPEŇ	PRS	
Č. ZKÁZKY	22-F085-01PRS	
MĚŘÍTKO	ČÍS VÝR.	SADA
X	D 1,4	D - 0,4