


DĚTSKÉ ODD. NOVÝ STAV

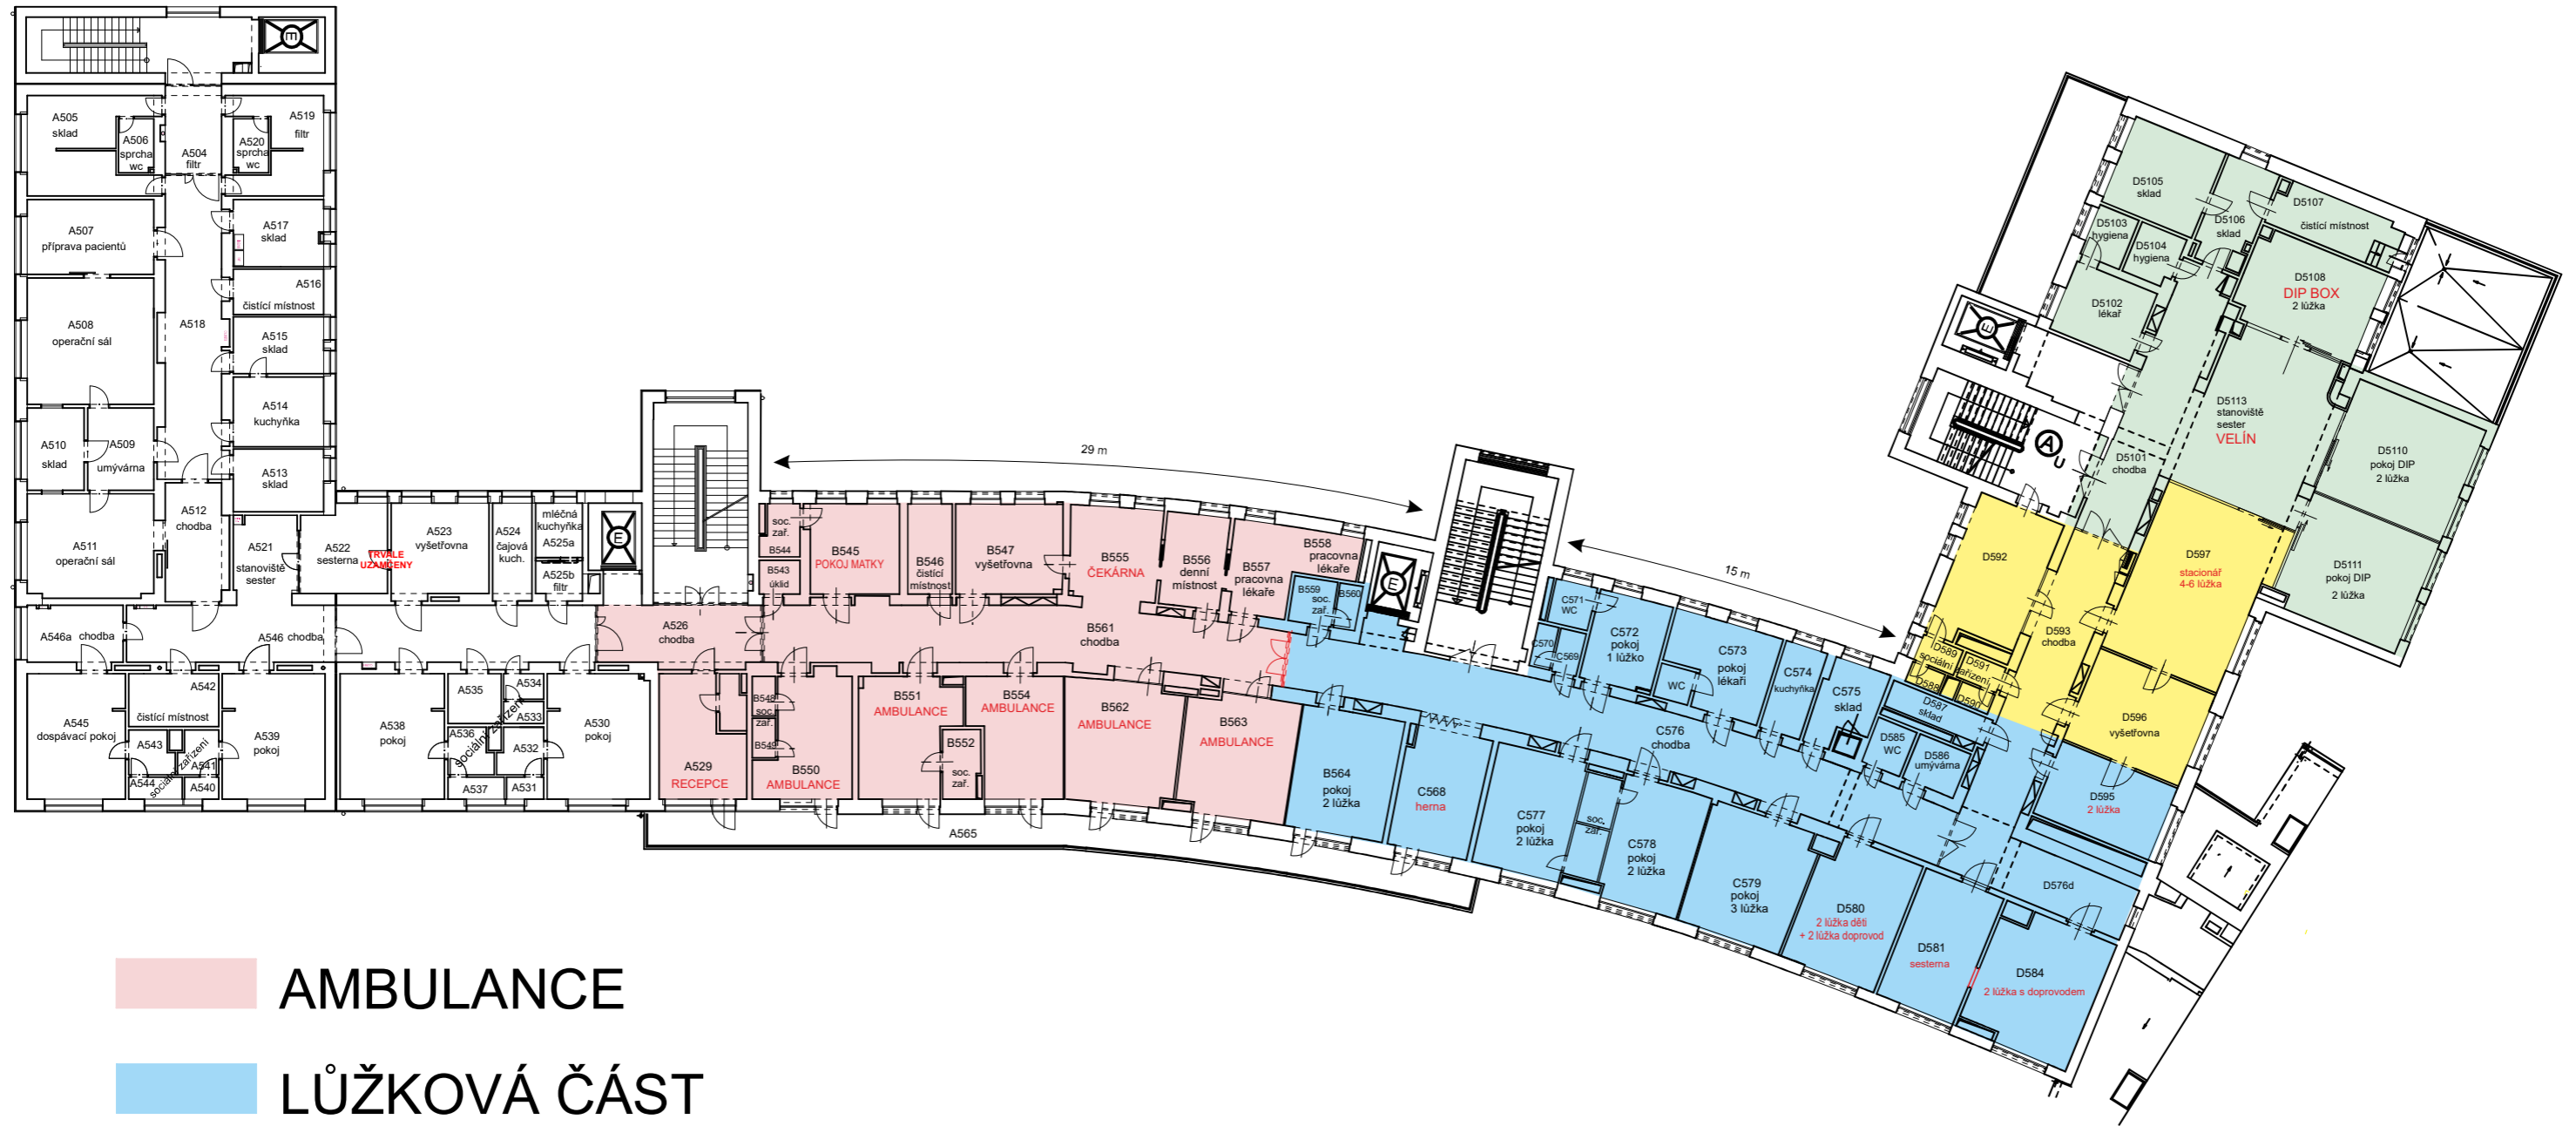

- AMBULANCE
- LŮŽKOVÁ ČÁST
- DIP
- STACIONÁŘ