




Detail vývodů pro umyvadlo se stojánkovou pákovou baterií

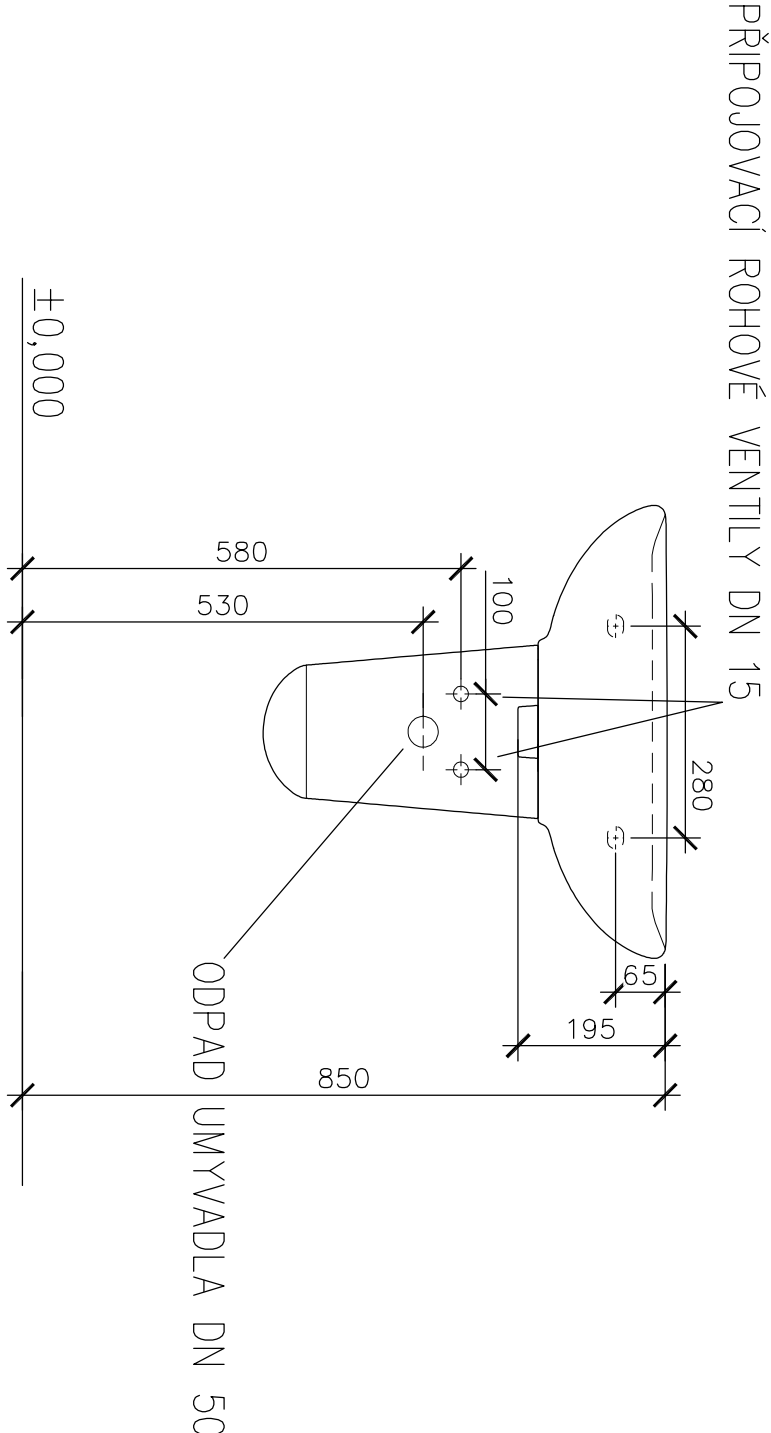


Detail vývodů pro sprchu s nástěnnou pákovou baterií


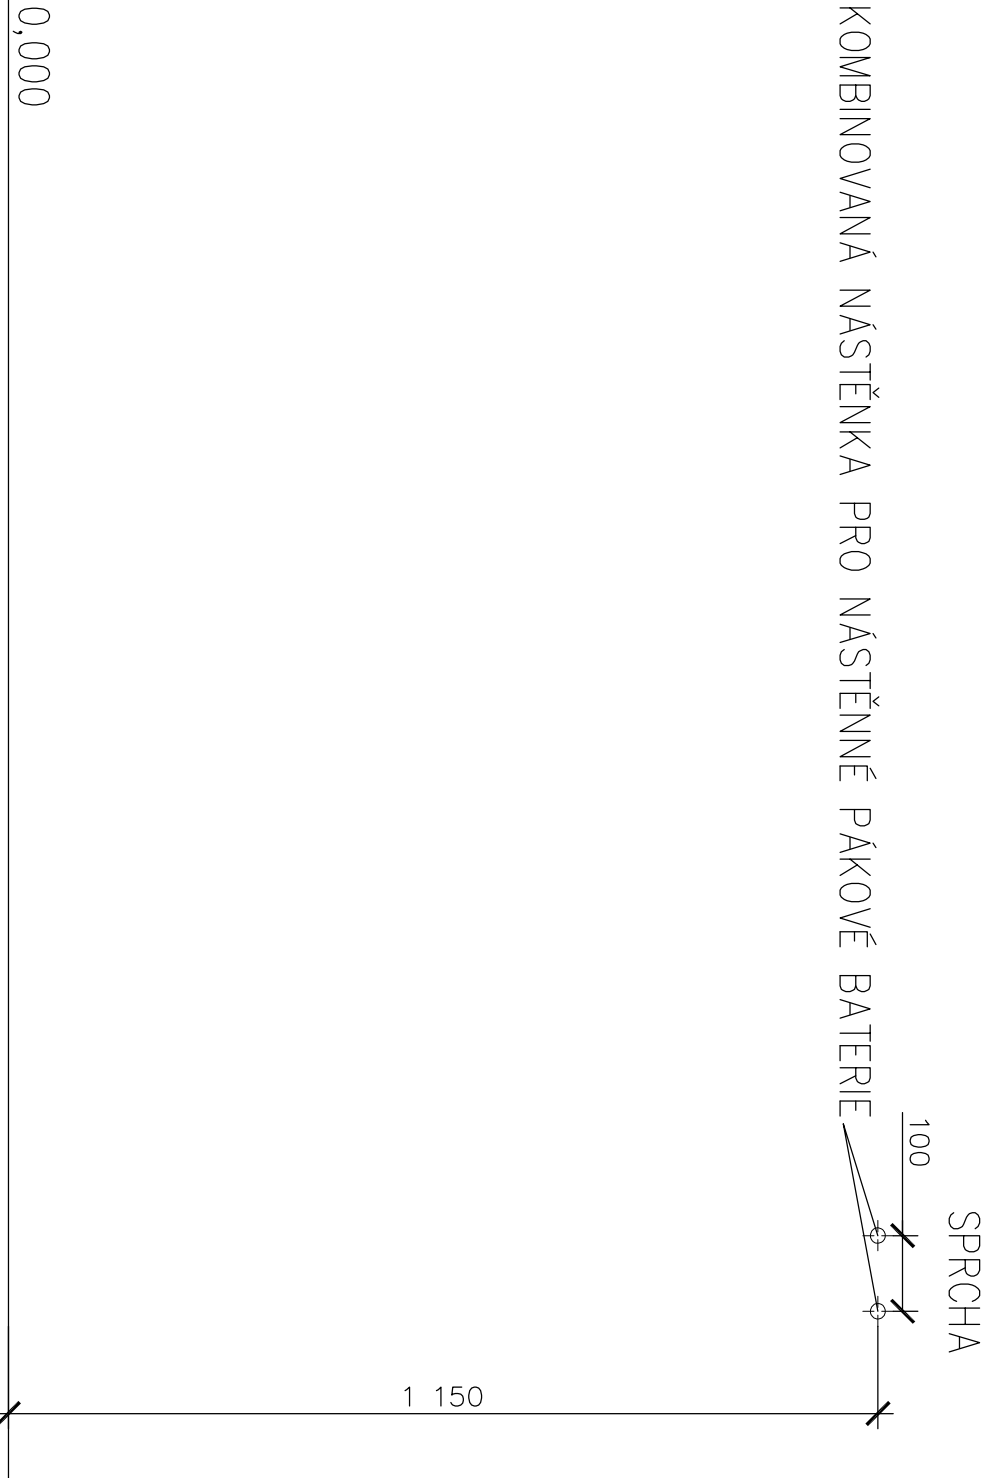


Detail vývodů dřez se stojánkovou pákovou baterií

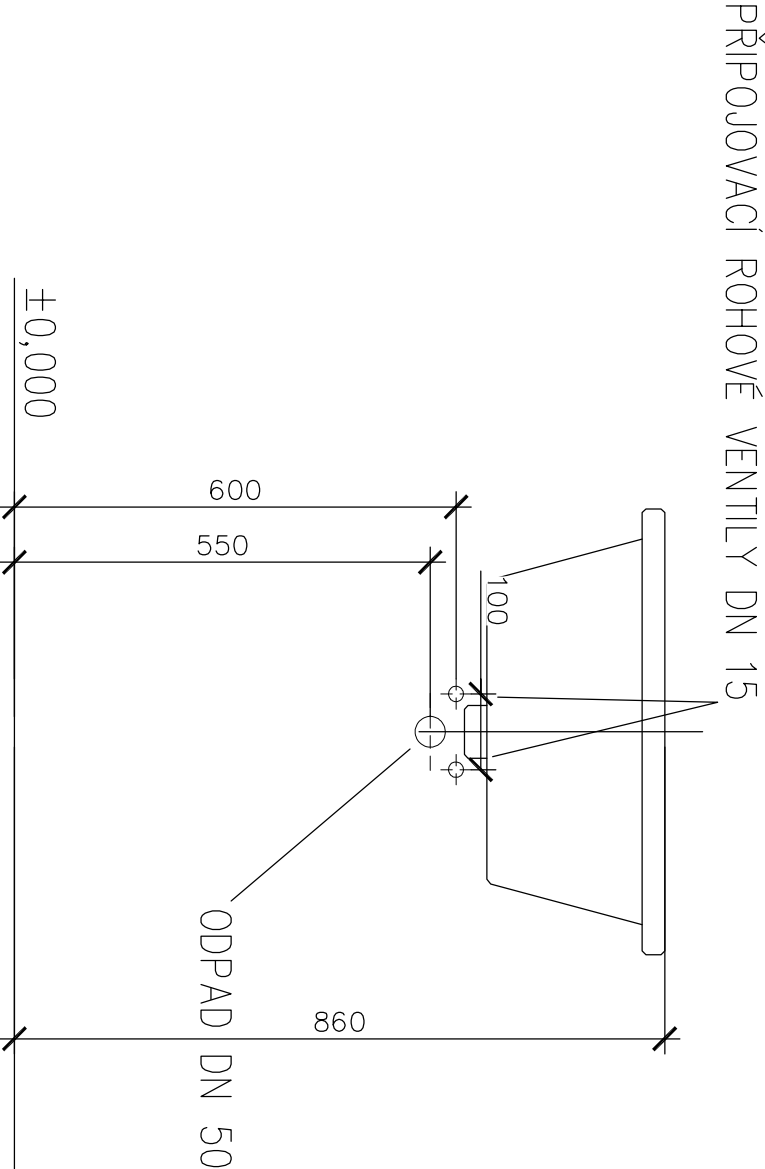

Detail vývodů pro kombinované WC

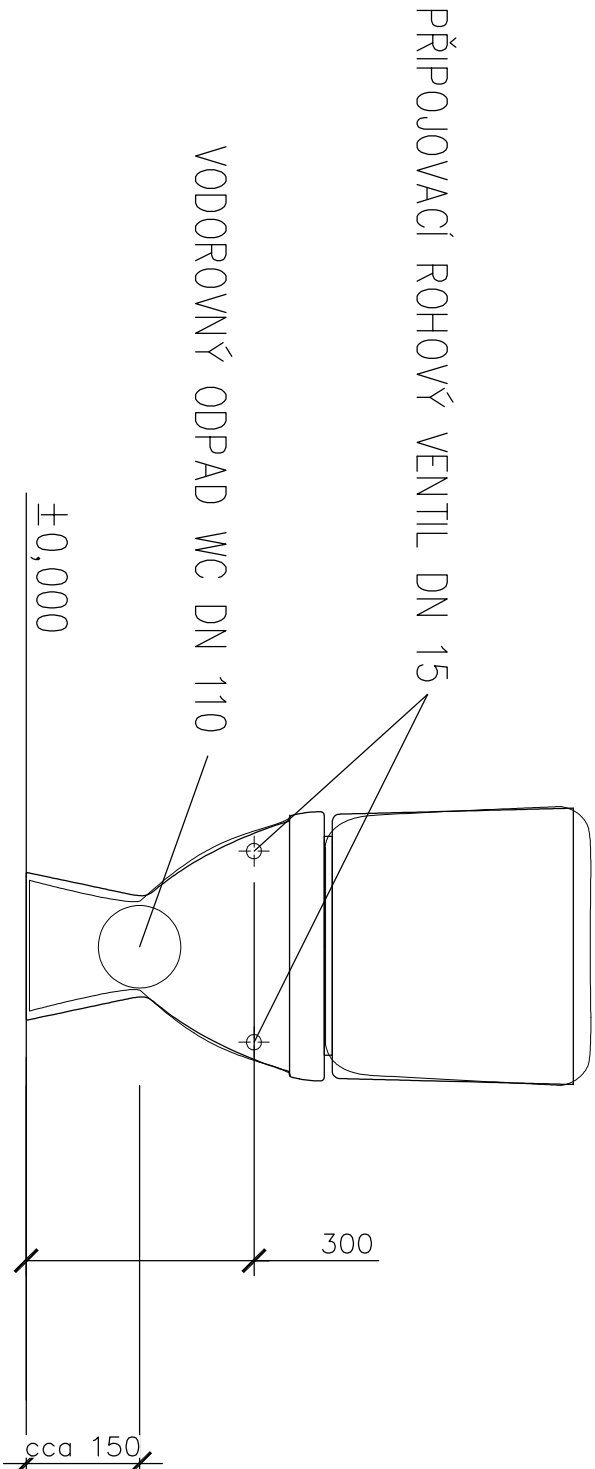

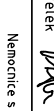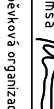Projektant		Kontroloval		Zodp. projektant		<b>Amun Pro s.r.o.</b> 739 53 Trávnovice 1 michal@amunpro.cz, +420 728 463 908	
Michal Pavelka		Ing. Michal Klimša		Ing. Michal Klimša			
Investor	Nemocnice s poliklinikou Havířov, příspěvková organizace, Dělnická 1132/24, Město, 73601 Havířov						
Místo stavby	parc. č.2221, k.ú. Havířov – Město					Formát	A3
Akce	<b>PERSONÁLNÍ ODDĚLENÍ</b>					Datum	11/2021
						Účel	Stavební úprava
						Č. zakázky	11.29/21
						Měřítko	1:10
Část						D.1.4. – Technika prostředí staveb	Číslo paré
Obsah výkresu	Detaily vývodů pro zařizovací předměty						D.1.4.b-103