




M 1: 10 000

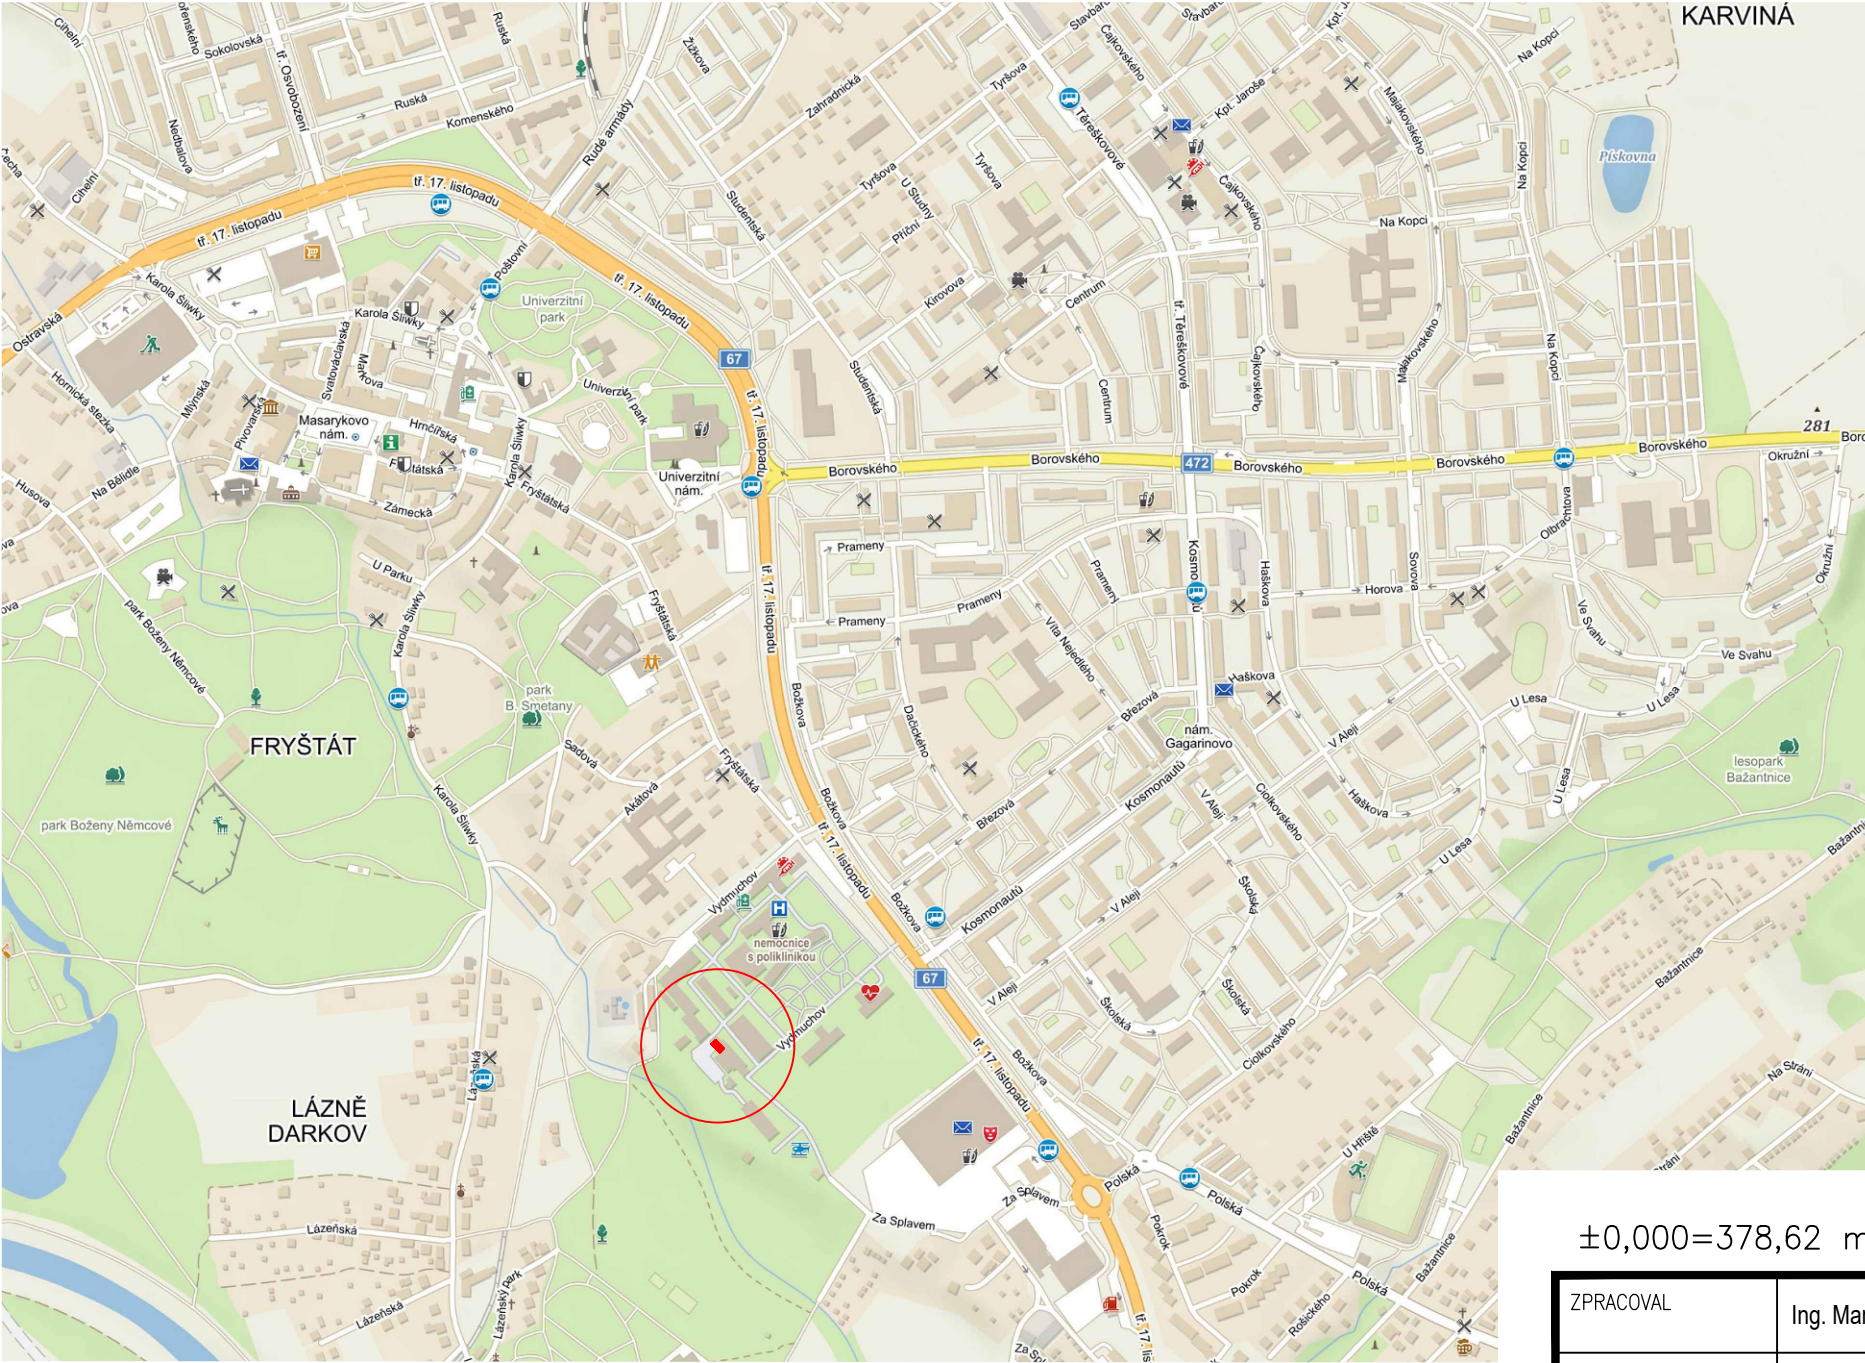


NAVRHOVANÉ OBJEKTY

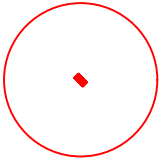

NAVRHOVANÉ STAVEBNÍ ÚPRAVY V RÁMCI OSAZENÍ NOVÉHO DIESELAGREGÁTU

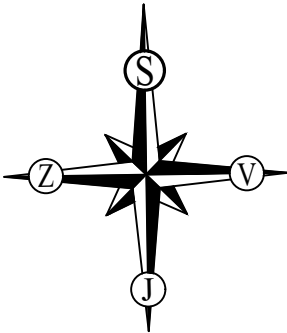

±0,000=378,62 m.n.m.

ZPRACOVAL	Ing. Martin Závada	ZPRACOVATEL	GENERÁLNÍ PROJEKTANT		
KONTROLOVAL	Ing. Zbyněk Onderka		 <div>EP Rožnov, a.s. Boženy Němcové 1720 CZ 756 61 Rožnov pod Radhoštěm te.: 571 664 111, fax: 571 664 400 e-mail: ep@eproznov.cz</div>		
SCHVÁLIL (HIP)	Ing. Miroslav Běhal				
INVESTOR	NpP Karviná Ráj, p.o.				
MÍSTO STAVBY	Karviná	ČÍSLO ZAKÁZKY	K20282016		
STAVBA					
Instalace nového náhradního zdroje el. energie					
OBJEKT	C - SITUAČNÍ VÝKRESY				
STAVEBNÍ/INŽENÝRSKÝ OBJEKT	C - SITUAČNÍ VÝKRESY				
NÁZEV VÝKRESU	DATUM		05/2021	MĚŘÍTKO	KOPIE
C.1 - SITUACE ŠIRŠÍCH VZTAHŮ	POČET A4		2	1 : 10000	
	STUPEŇ DPS	OZNAČENÍ VÝKRESU 20280S6-C1			