




DETAIL D
DETAIL UPEVNĚNÍ KOPULE

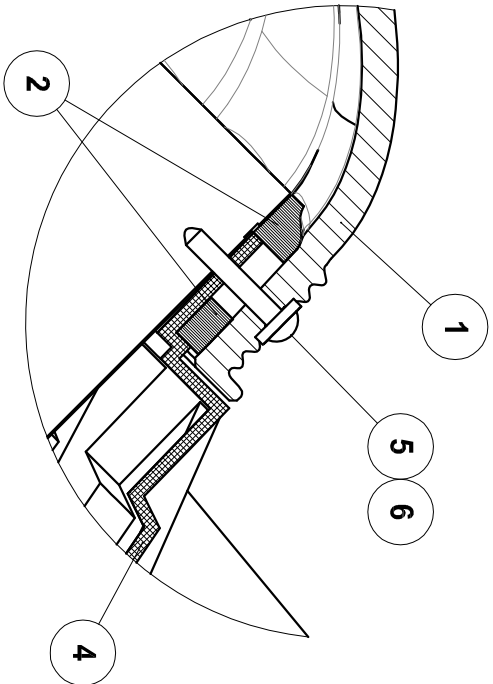



DETAIL Q
NAPOJENÍ PAROZÁBRANY

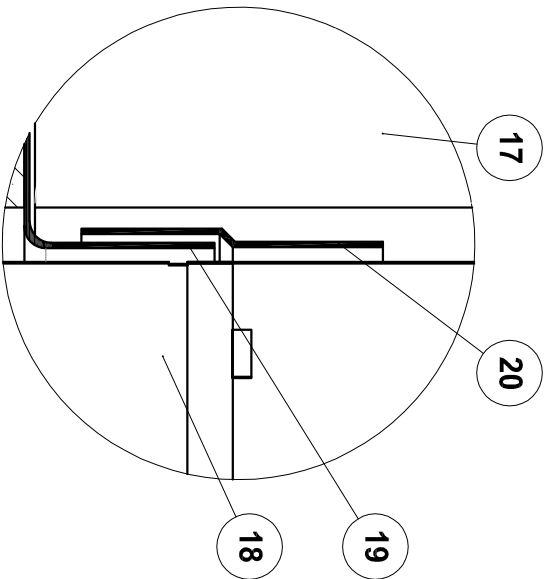

DETAIL E
UPEVNĚNÍ PODSTŘEŠNÍ POJISTNÉ IZOLACE

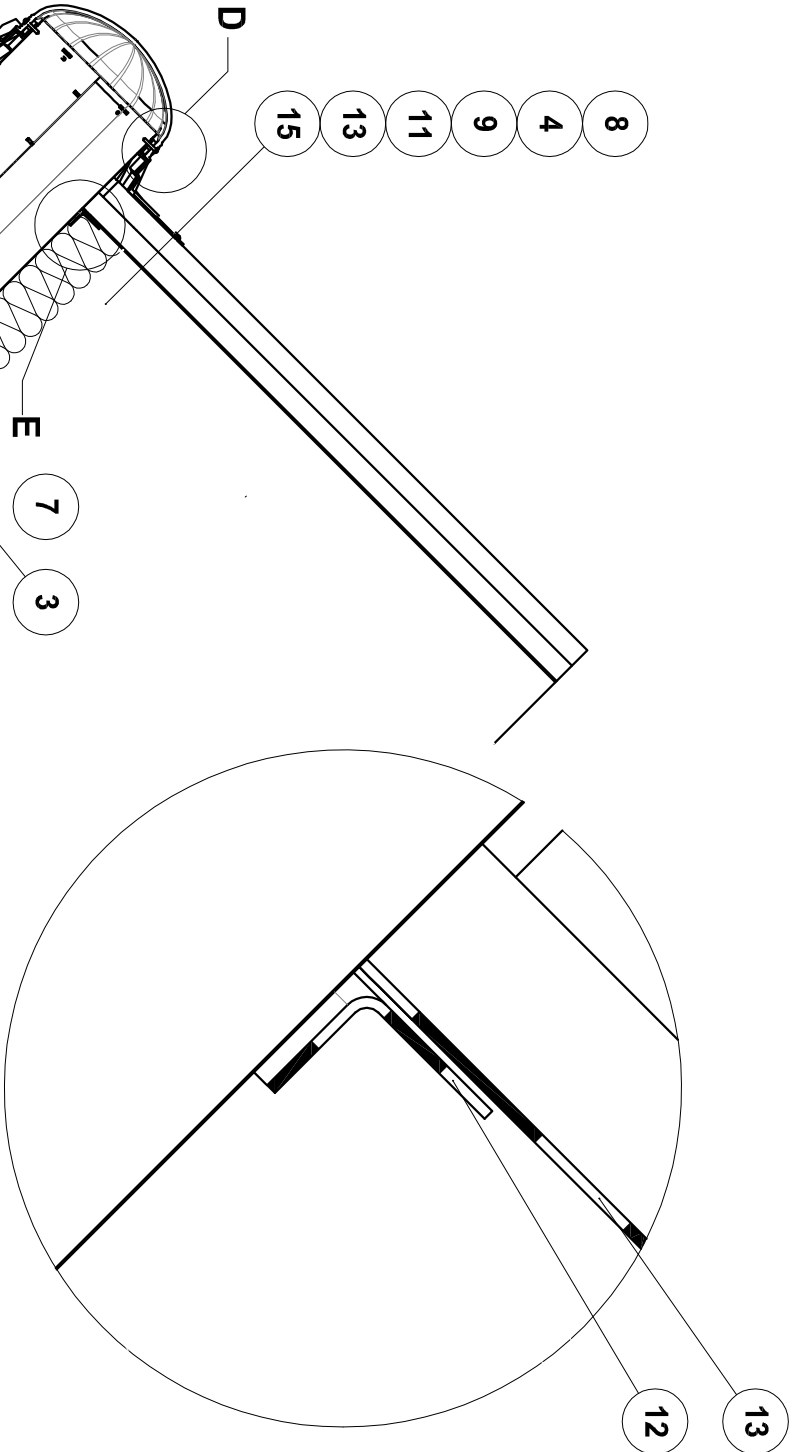

DETAIL G
DIFUZÉR

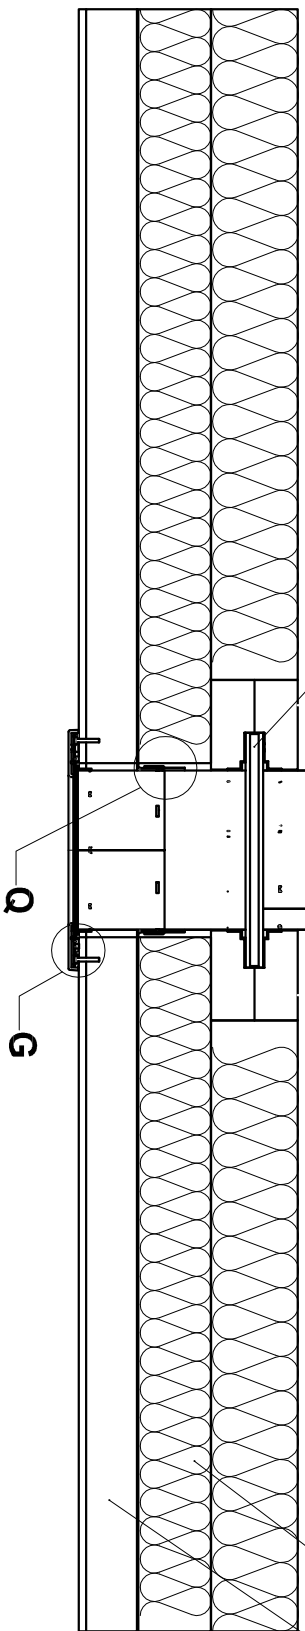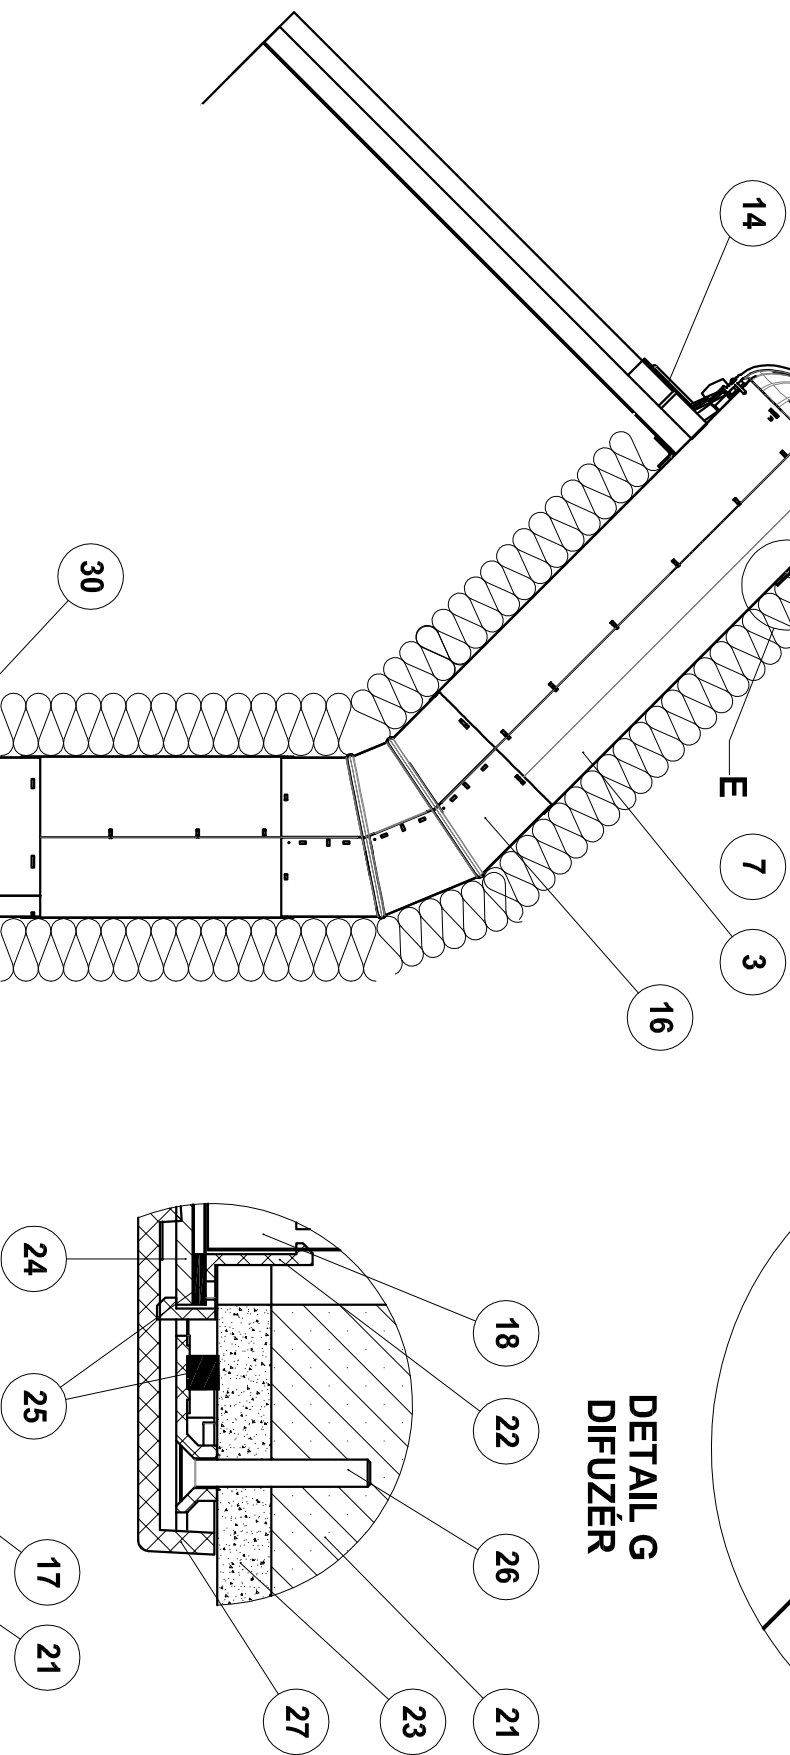

LEGENDA:	
POZ.	NAZEV
1	KOPULE
2	KARTÁČOVÉ TĚSNĚNÍ
3	TUBUS
4	MANŽETA PRO ŠIKMOU STŘECHU
5	VRUT
6	PRUŽNÁ PODLOŽKA
7	MANŽETOVÝ TĚSNÍCÍ PROFIL
8	STŘEŠNÍ KRYTINA
9	POMOCNÁ LAŤ
10	STŘEŠNÍ LAŤ
11	KONTRALAŤ
12	SYSTÉMOVÁ PÁSKA NAPŘ. JUTA
13	PODSTŘEŠNÍ POJISTNÁ IZOLACE NAPŘ. JUTA
14	LEMOVACÍ FOLIE
15	KROKEV
16	NASTAVITELNÉ KOLENO
17	TEPELNÁ IZOLACE
18	TUBUS DO DRŽÁKU DIFUZÉRU
19	PAROZÁBRANA NAPŘ. JUTA
20	SYSTÉMOVÁ PÁSKA NAPŘ. JUTA
21	STROPNÍ KONSTRUKCE
22	DRŽÁK DIFUZÉRU
23	OMÍTKA
24	DIFUZÉR
25	TĚSNĚNÍ
26	VRUT
27	RÁMEČEK
30	IZOLAČNÍ PRVEK BLUE PERFORMANCE

LEGENDA MATERIÁLŮ:

