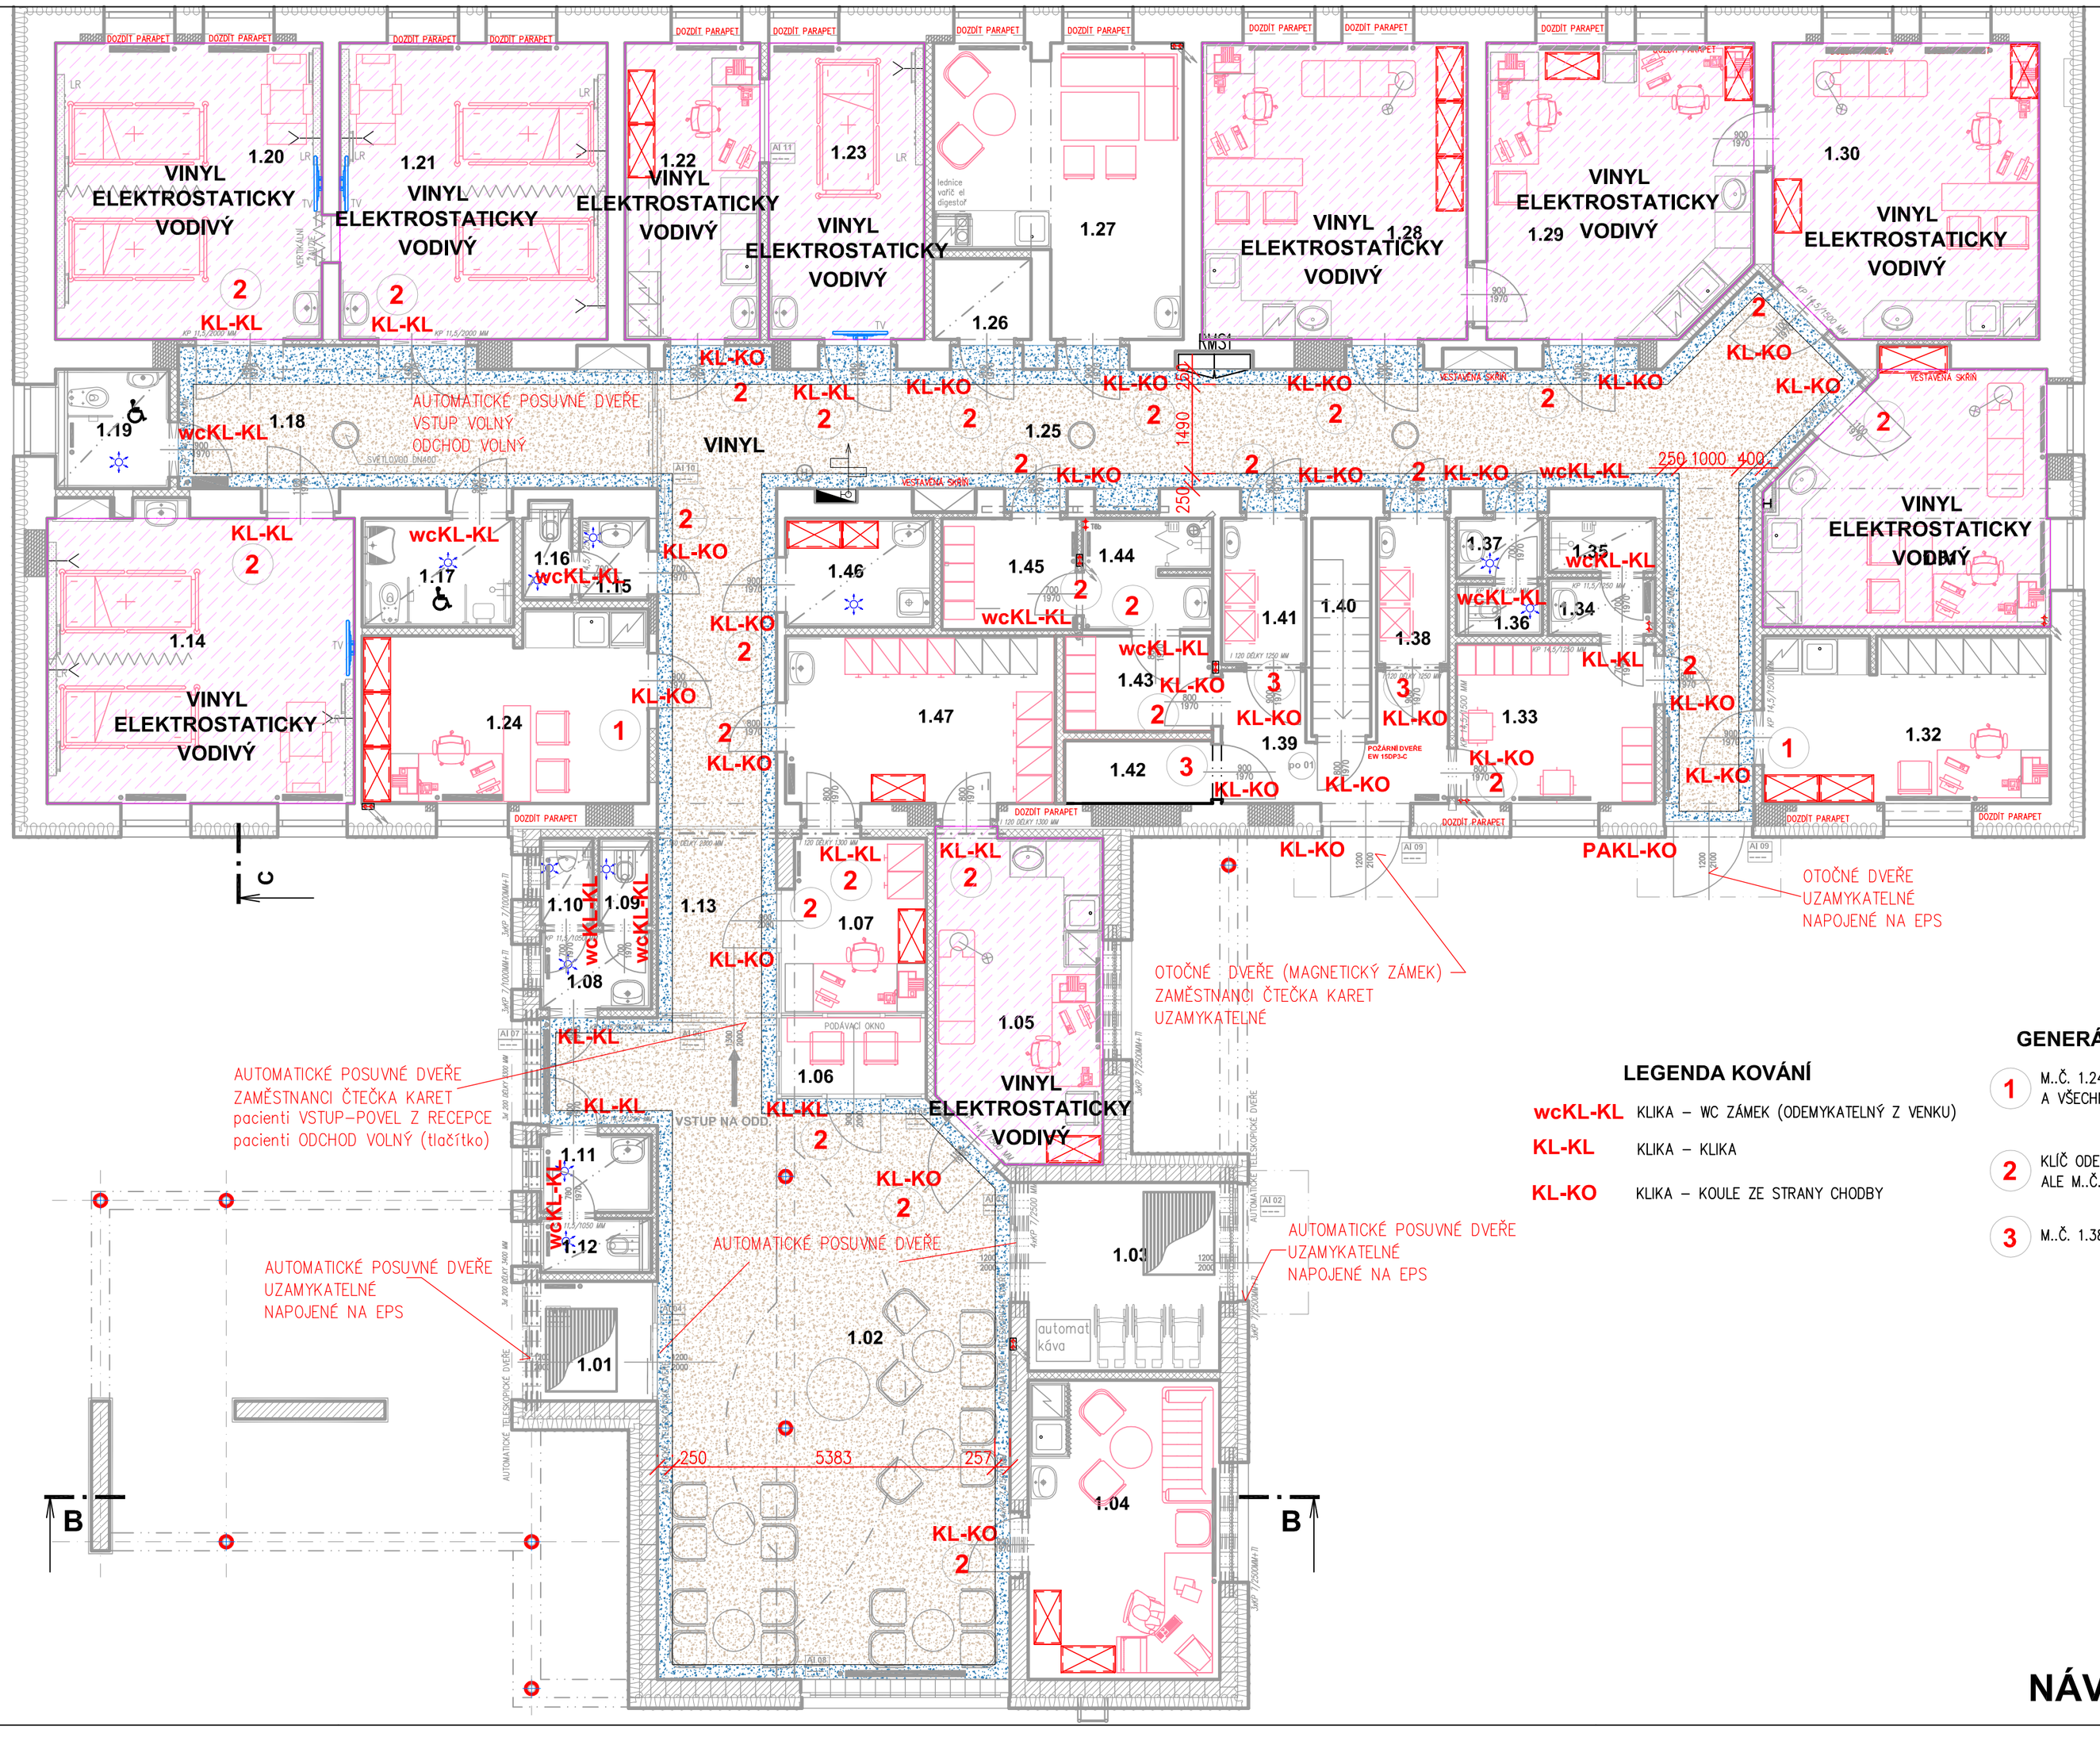

LEGENDA MÍSTNOSTÍ 1.NP

		ÚČEL MÍSTNOSTÍ	PLOCHA	OBVOD	S.V.	PODLAHA	PODHLED	ÚPRAVA STĚN
PŘÍSTAVBA	1. 01	ZÁDVEŘÍ I	4,39	16,60	3,00	SUN KER.DLAŽBA	SKL. 600/600	OCHRANA STĚN
	1. 02	ČEKÁRNA	62,57	16,60	3,00	VINYL DESIGN	PLNOPLOŠNÝ	OCHRANA STĚN
	1. 03	ZÁDVEŘÍ II	11,21	16,60	3,00	SUN KER.DLAŽBA	SKL. 600/600	OCHRANA STĚN
	1. 04	ORDINACE PSYCHOLOGA	16,10	6,30	3,00	VINYL	SKL. 600/600	
	1. 05	MÍSTNOST PRO ODBĚRY	15,0	9,05	3,00	ELEKTROSTAT.VODIVÝ VINYL	SKL. 600/600	OCHRANNÝ NÁTĚR
	1. 06	DISKRÉTNÍ ZÓNA	3,14	9,00	3,00	VINYL DESIGN	SKL. 600/600	
	1. 07	RECEPCE	7,24	60,30	3,00	VINYL	SKL. 600/600	
	1. 08	WC MUŽI PŘEDSÍŇ	2,54	24,95	2,60	KER.DLAŽBA	PLNOPLOŠNÝ	OBKLAD h: 2800
	1. 09	WC MUŽI	1,35	42,55	2,60	KER.DLAŽBA	PLNOPLOŠNÝ	OBKLAD h: 2800
	1. 10	WC MUŽI PISOÁR	1,35	7,85	2,60	KER.DLAŽBA	PLNOPLOŠNÝ	OBKLAD h: 2800
	1. 11	WC ŽENY PŘEDSÍŇ	2,53	9,45	2,60	KER.DLAŽBA	PLNOPLOŠNÝ	OBKLAD h: 2800
	1. 12	WC ŽENY	1,74	16,80	2,60	KER.DLAŽBA	PLNOPLOŠNÝ	OBKLAD h: 2800
	1. 13	CHODBA I	6,21	7,40	2,80	VINYL	SKL. 600/600	OBKLAD h: 2600
STÁVAJÍCÍ BUDOVA	1. 14	DENNÍ STACIONÁŘ 1	25,2	21,40	3,15	ELEKTROSTAT.VODIVÝ VINYL	SKL. 600/600	
	1. 15	WC PERSONÁL PŘEDSÍŇ	1,70	5,40	2,60	KER.DLAŽBA	PLNOPLOŠNÝ	OBKLAD h: 2800
	1. 16	WC PERSONÁL	1,50	5,30	2,60	KER.DLAŽBA	PLNOPLOŠNÝ	OBKLAD h: 2800
	1. 17	SOC. BUŇKA PACIENT Ž	4,70	8,90	2,60	KER.DLAŽBA	PLNOPLOŠNÝ IMPR.	OBKLAD h: 2800
	1. 18	CHODBA II	18,73	22,30	2,80	VINYL	SKL. 600/600	
	1. 19	WC PACIENT IMOBIL M	3,95	8,10	2,60	KER.DLAŽBA	PLNOPLOŠNÝ	OBKLAD h: 2800
	1. 20	DENNÍ STACIONÁŘ 2	22,42	19,60	3,10	ELEKTROSTAT.VODIVÝ VINYL	SKL. 600/600	
	1. 21	DENNÍ STACIONÁŘ 3	22,23	19,10	3,10	ELEKTROSTAT.VODIVÝ VINYL	SKL. 600/600	
	1. 22	PŘÍPRAVNA INFÚZÍ	11,23	14,60	3,10	ELEKTROSTAT.VODIVÝ VINYL	SKL. 600/600	OBKLAD h: 2800
	1. 23	IZOLACE	13,00	15,30	3,10	ELEKTROSTAT.VODIVÝ VINYL	SKL. 600/600	
	1. 24	PRACOVNA 1–PRIMARIÁT	14,45	16,76	3,15	VINYL	SKL. 600/600	
	1. 25	CHODBA III	67,51	78,16	2,80	VINYL	SKL. 600/600	
	1. 26	SKLAD–KYSLÍKOVÁ LÁHEV	2,30	6,20	2,60	VINYL	PLNOPLOŠNÝ	
	1. 27	DENNÍ MÍSTNOST ZAMĚSTNANCŮ	17,80	18,45	2,80	VINYL	SKL. 600/600	
	1. 28	AMBULANCE 1	22,10	19,14	2,80	ELEKTROSTAT.VODIVÝ VINYL	SKL. 600/600	
	1. 29	SESTERNA	21,90	19,18	2,80	ELEKTROSTAT.VODIVÝ VINYL	SKL. 600/600	
	1. 30	AMBULANCE 2	21,64	18,64	2,80	ELEKTROSTAT.VODIVÝ VINYL	SKL. 600/600	
	1. 31	AMBULANCE 3	18,90	17,90	2,80	ELEKTROSTAT.VODIVÝ VINYL	SKL. 600/600	
	1. 32	PRACOVNA 2–VRCHNÍ SESTRA	13,50	16,80	3,15	VINYL	SKL. 600/600	
	1. 33	ŠATNA ŽENY	8,97	12,26	3,15	VINYL	SKL. 600/600	
	1. 34	SPRCHA PŘEDSÍŇ Ž	1,81	5,76	2,60	KER.DLAŽBA	PLNOPLOŠNÝ	OBKLAD h: 2800
	1. 35	SPRCHA ŽENY	1,67	5,56	2,60	KER.DLAŽBA	PLNOPLOŠNÝ IMPR.	OBKLAD h: 2800
	1. 36	WC PERSONÁL	1,30	4,78	2,60	KER.DLAŽBA	PLNOPLOŠNÝ	OBKLAD h: 2800
	1. 37	WC PERSONÁL PŘEDSÍŇ	1,52	5,10	2,60	KER.DLAŽBA	PLNOPLOŠNÝ	OBKLAD h: 2800
	1. 38	SKLAD ŠPINAVÉ PRÁDLO	3,12	7,60	3,47	KER.DLAŽBA		OBKLAD h: 2800
	1. 39	CHODBA IV	7,65	15,45	3,15	SUN KER.DLAŽBA	SKL. 600/600	
	1. 40	SCHODY DO 1.PP	3,65	9,44	---			
	1. 41	SKLAD INFEKČNÍ ODPAD	3,65	8,10	2,60	KER.DLAŽBA		OBKLAD h: 2800
	1. 42	SERVER, UPS	2,42	7,54	2,60	ELEKTROSTAT.VODIVÝ VINYL		
	1. 43	ŠATNA MUŽI	7,81	11,66	2,60	VINYL	SKL. 600/600	
	1. 44	SPRCHA MUŽI	2,30	6,32	2,60	KER.DLAŽBA	PLNOPLOŠNÝ IMPR.	OBKLAD h: 2800
	1. 45	ŠATNA MUŽI II	1,71	5,62	2,60	KER.DLAŽBA	PLNOPLOŠNÝ	OBKLAD h: 2800
	1. 46	ÚKLIDOVÁ KOMORA	4,60	8,84	2,60	KER.DLAŽBA	PLNOPLOŠNÝ	OBKLAD h: 2800
	1. 47	KARTOTÉKA	14,15	16,64	2,65	VINYL	SKL. 600/600	
		PLOCHA CELKEM	526,81 m2					

LEGENDA KOVÁNÍ

wcKL-KL	KLIKA – WC ZÁMEK (ODEMYKATELNÝ Z VENKU)
KL-KL	KLIKA – KLIKA
KL-KO	KLIKA – KOULE ZE STRANY CHODBY

GENERÁLNÍ KLÍČ - OKRUHY

1. M..Č. 1.24 A 1.32 – KLÍČ BUDE ODEMYKAT TYTO DVĚ MÍSTNOSTI A VŠECHNY OSTATNÍ NA ODDĚLENÍ
2. KLÍČ ODEMKNE VŠECHNY MÍSTNOSTI NA ODDĚLENÍ, ALE M..Č. 1.24 A 1.32 ODEMYKAT NEBUDE
3. M..Č. 1.38, 1.41 a 1.42 –SAMOSTATNÝ KLÍČ (CELKEM 3x3 KS)

NÁVRH SYSTÉMU GENERÁLNÍHO KLÍČE