ŘEZ B-B

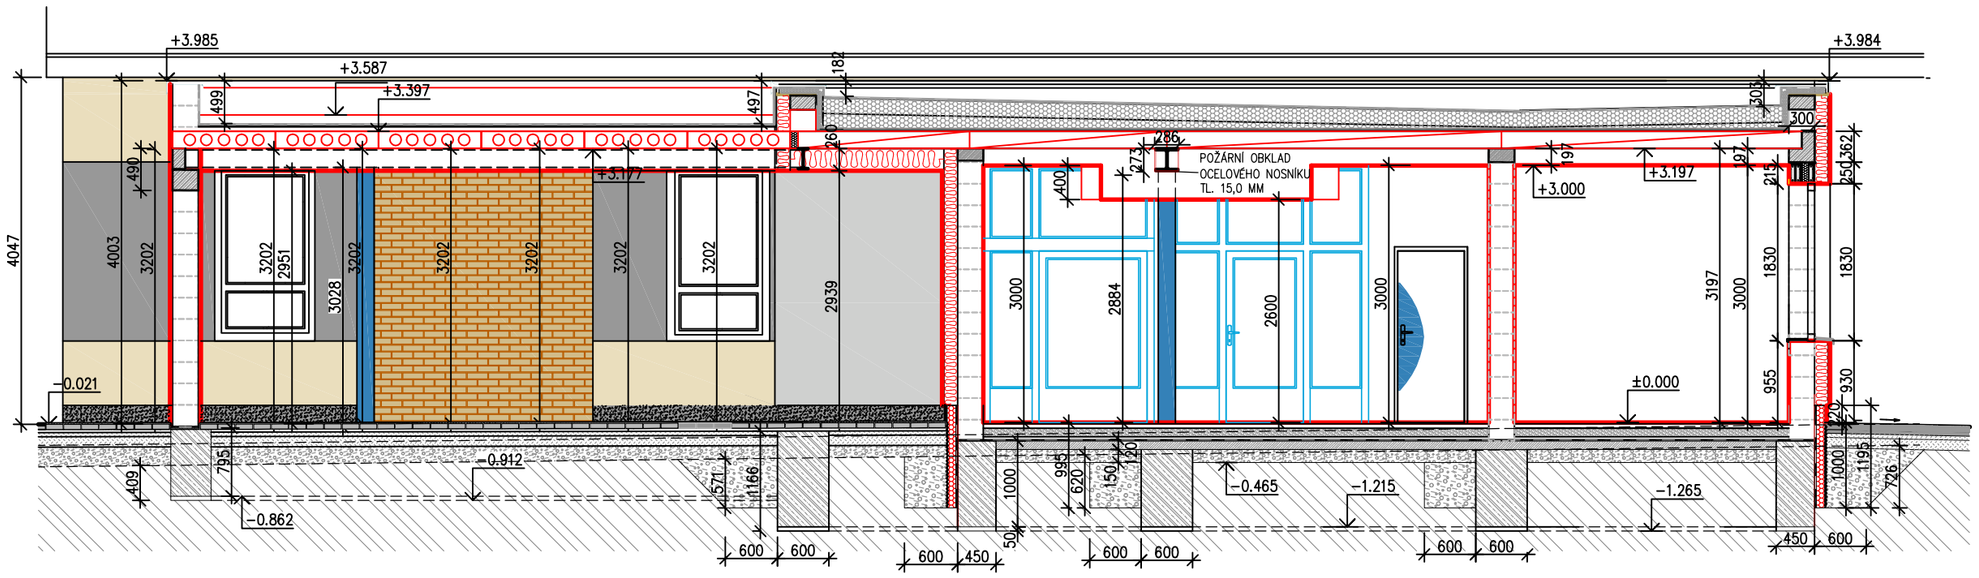

ŘEZ C-C

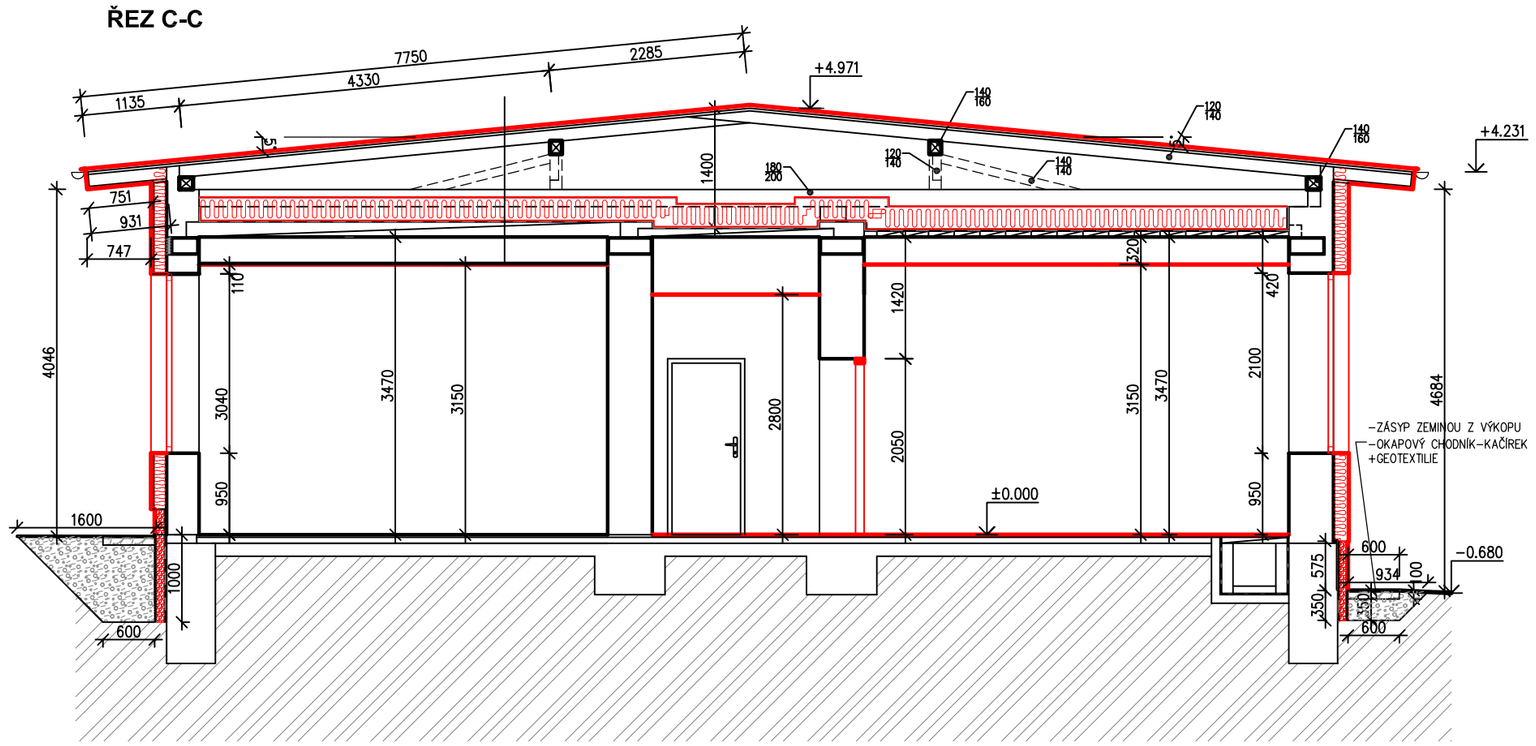

ŘEZ A-A

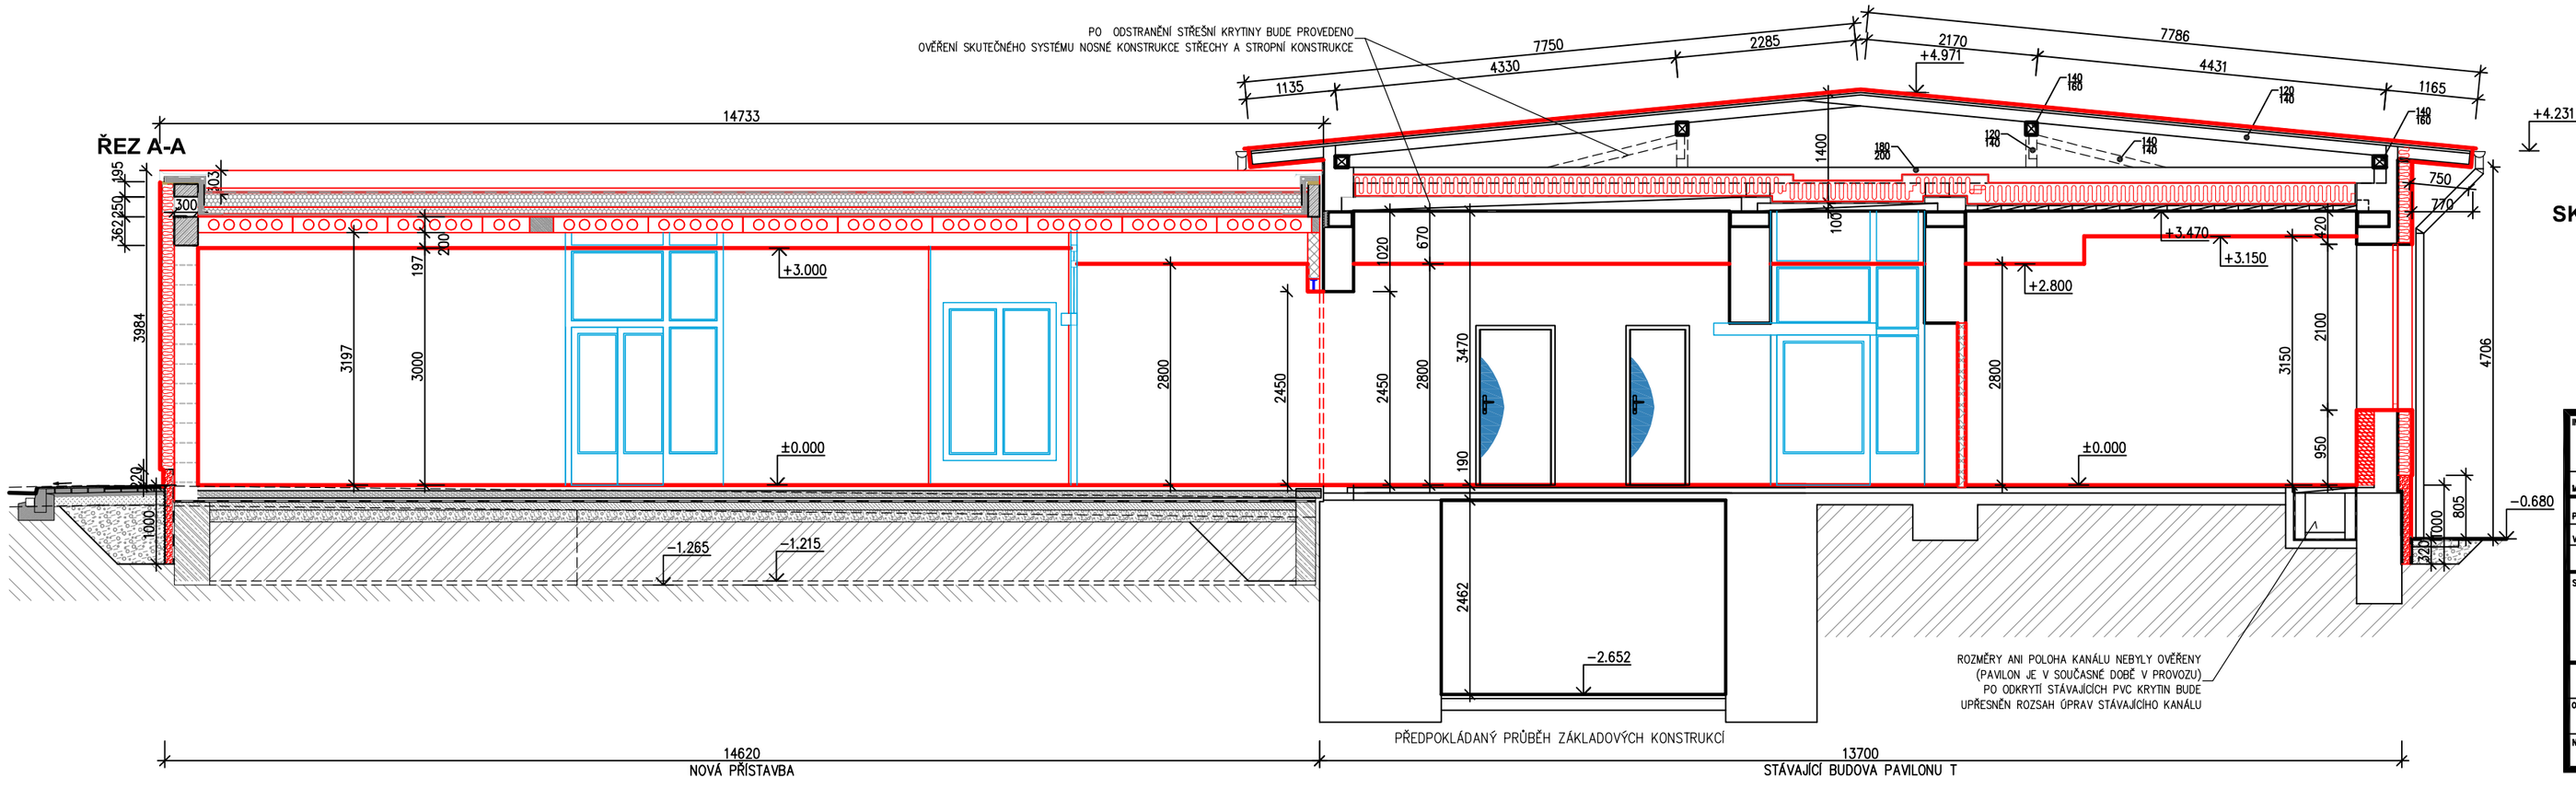

SKLADBY KONSTRUKCÍ VIZ. V. Č. 17

± 0,000 = 271,950

STÁVAJÍCÍ VSTUPNÍ PODLAŽÍ (1.NP)

INVESTOR:	SLEZSKÁ NEMOCNICE V OPAVĚ, p.o., OLOMOUCKÁ 470/86, 746 01 OPAVA IČO: 47813750	GENERÁLNÍ PROJEKTANT:	ATELIÉR ERMEC, spol. s r.o. Zděbradská 2113/23L, 746 01 Opava, CZ
MÍSTO STAVBY:	k.ú.: OPAVA Předměstí parc.č.: st.2214, 2211/1, 2211/2		
PROJEKTANT PROFESE:	ING. BLANKA UČMANOVÁ, OTICKÁ 32, 746 01 OPAVA KONTAKT: +420 608 711 203	VÝTISK ČÍSLO:	1 2 3 4 / 5 6 7 8 / 9 10 11 12
VYPRACOVAL:	ING. ZUZANA URBANOVÁ		
STAVBA:	**SLEZSKÁ NEMOCNICE V OPAVĚ , p.o. pavilon T - ONKOLOGIE přístavba a stavební úpravy**	STUPEŇ PROJEKTU:	DOKUMENTACE PRO PROVEDENÍ STAVBY(DPS)
		ZAK. ČÍSLO:	EM. 2022- 213
		DATUM:	BŘEZEN 2022

D 01/1 ARCHITEKTONICKO STAVEBNÍ ŘEŠENÍ

OBJEKT:	SO 01 PŘÍSTAVBA PAVILONU T SO 02 STAVEBNÍ ÚPRAVY STÁVAJÍCÍHO OBJEKTU PAVILONU T SO 03 ŘEŠENÍ OBÁLKY BUDOVY STÁVAJÍCÍHO PAVILONU T		
NÁZEV VÝKRESU:	**NOVÝ STAV — ŘEZ A-A, B-B, C-C**	MĚŘÍTKO: 1:50	Č.VÝKRESU: D01.1/ **14**