ŘEZ B - B

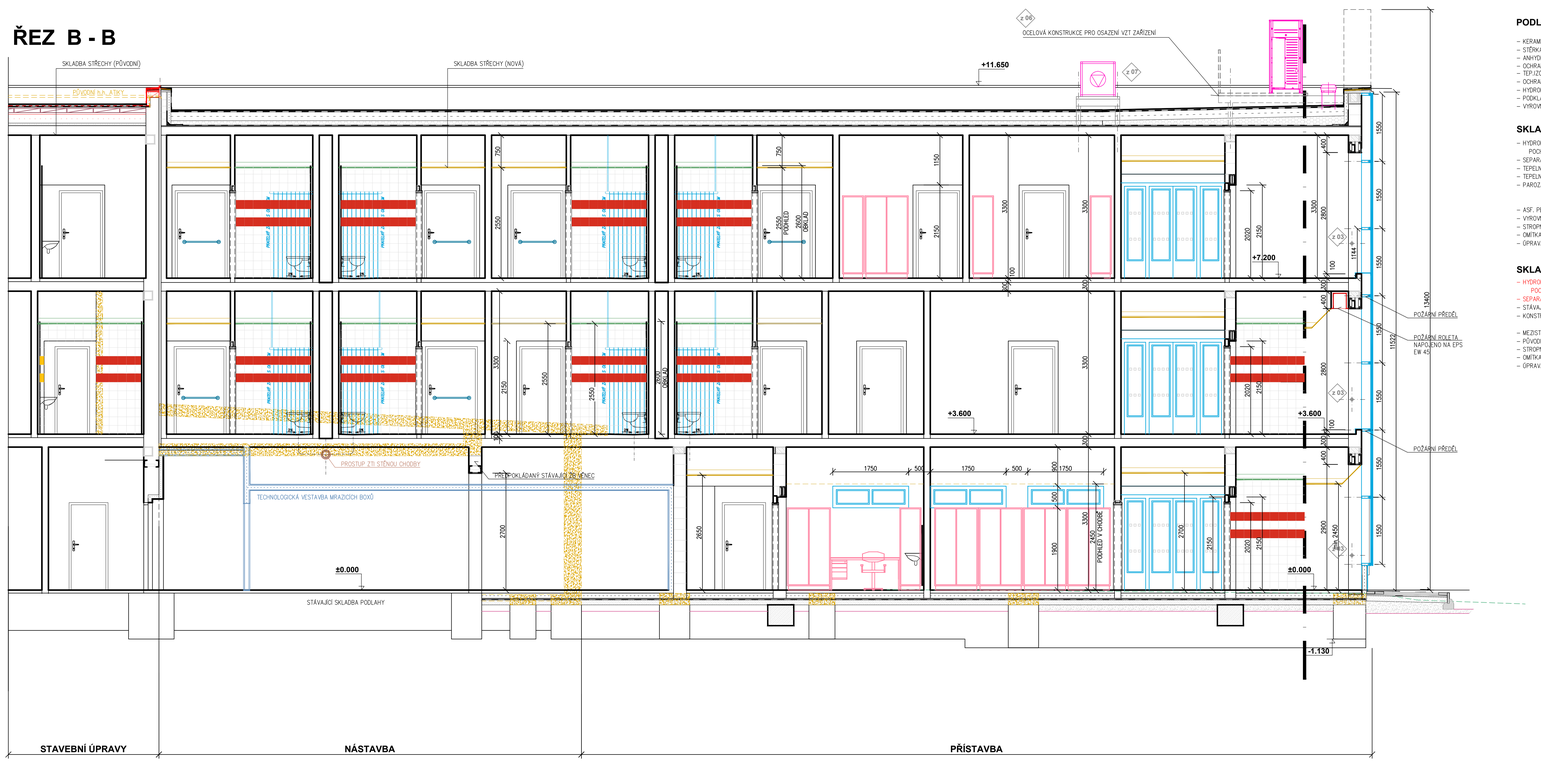

PODLAHA 1.PP NOVÁ (NA TERÉNU)

- KERAMICKÁ DLAŽBA 15MM (VINYL 2,0MM)
- STĚRKA 3,0MM
- ANHYDRIT 52MM (65MM)
- OCHRANNÁ Pe FÓLIE
- TEPZ/ZDL, XPS 120MM
- OCHRANNÝ POTĚR 20MM
- HYDROIZOLAČNÍ SOUVRSTVÍ – ŽIVICE 9,0mm
- PODKLADNÍ MAZANINA HLADZNA 120MM
- VYROVNÁVACÍ NÁSYP 150MM

PODLAHA 1.NP a 2.NP NOVÁ

- KERAMICKÁ DLAŽBA 15MM (VINYL 2,0MM)
- STĚRKA 3,0MM
- ANHYDRIT 42MM (55MM)
- OCHRANNÁ FÓLIE
- KROČEJOVÁ IZOLACE 30/25 PO STLAČENÍ 25MM
- OCHRANNÁ Pe FIOLE
- VYROVNÁVACÍ POTĚR 15MM
- STROPNÍ KONSTRUKCE 200MM
- OMÍTKA
- ÚPRAVA DLE ÚČELU MÍSTNOSTÍ (PODHLED)

SKLADBA STŘECHY (NÁSTAVBA A PŘÍSTAVBA)

- HYDROIZOLAČNÍ FÓLIE 1,8mm + PVC-L PROFIL imitace stojaté drážky
  POCHŮZÍ ČÁST DOPLNIT O "CHODNÍČKOVOU" PROTISKLUZNOU FÓLII
- SEPARAČNÍ GEOTEXTILIE 300g/m2
- TEPELNÁ IZOLACE PLOŠNÁ EPS 150S TL.200mm
- TEPELNÁ IZOLACE SPÁDOVÁ 2% EPS 150S 20–300mm
- PAROZÁBRANA – ASF. PÁS SBS MODIFIKOVANÝ ASFALT MIKROVENTILAČNÍ S THERM PRVKY,
  kombinovaná vložka Al folie a skleněné rohože + SAMOSTATNÉ PŘÍŘEZY pro detaily
  (např. ICOPAL ALU VELLATHERM 4,2mm)
- ASF. PENETRAČNÍ NÁTĚR
- VYROVNÁVACÍ POTĚR 20MM
- STROPNÍ KONSTRUKCE – PŘEDPJATÉ STROPNÍ PANELY 200MM
- OMÍTKA
- ÚPRAVA DLE ÚČELU MÍSTNOSTÍ (PODHLED)

SKLADBA STŘECHY (STAVEBNÍ ÚPRAVY)

- HYDROIZOLAČNÍ FÓLIE 1,8mm + PVC-L PROFIL imitace stojaté drážky
  POCHŮZÍ ČÁST DOPLNIT O "CHODNÍČKOVOU" PROTISKLUZNOU FÓLII
- SEPARAČNÍ GEOTEXTILIE 300g/m2
- STÁVAJÍCÍ VRSTVY HYDROIZOLAČNÍCH PASŮ
- KONSTRUKCE STŘECHY – BETONOVÝ POTĚR 30mm
  – STŘEŠNÍ PANEL 100mm
- MEZISTŘEŠNÍ PROSTOR – VYPLNĚT FOUKANOU TEPELNOU IZOLACÍ TL. cca 240mm
- PŮVODNÍ TEPELNÁ IZOLACE "HARD" 60mm
- STROPNÍ PANEL tl. 220mm
- OMÍTKA
- ÚPRAVA DLE ÚČELU MÍSTNOSTÍ (PODHLED)

SCHÉMA ŘEZŮ

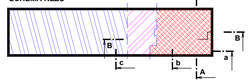

± 0,000 = 338,400

STÁVAJÍCÍ VSTUPNÍ PODLAŽÍ (1.PP)

INVESTOR:	NEMOCNICE TŘINEC p.o. KAŠTANOVÁ 268, OSTRAVICE TŘINEC 739 61	GENERÁLNÍ PROJEKTANT:	
MÍSTO STAVBY:	k.ú.: DOLNÍ LÍŠNÁ parc.č.: 962/8, 966/1		
PROJEKTANT PROFESE:	ING. BLANKA LOMANOVÁ, OSTOKA 32, 746 01 OPAVA KONTAKT: +420 608 711 203	VÝTISK Číslo:	1 2 3 4 5 6 7 8 9 10 11 12
VYPRACOVAL:	ING. BLANKA LOMANOVÁ		NEMOCNICE TŘINEC
STAVBA:	**NEMOCNICE TŘINEC , p.o. REHABILITACE přístavba a stavební úpravy**	STUPEŇ PROJEKTU:	**PROVEDENÍ STAVBY (DPS)**
		ZAK. Číslo:	EM. 2020 - 196
		DATUM:	LEDEN 2021
D 1.01/1 ARCHITEKTONICKO STAVEBNÍ ŘEŠENÍ			
OBJEKT:	**SO 01, SO 02 • pavilon T** STAVEBNÍ ÚPRAVY ZATEPLENÍ	VÝKRES Č.:	D1.01/1
NÁZEV VÝKRESU:	**nový stav ŘEZ B - B**	MĚŘÍTKO: 1: **50**	**18**