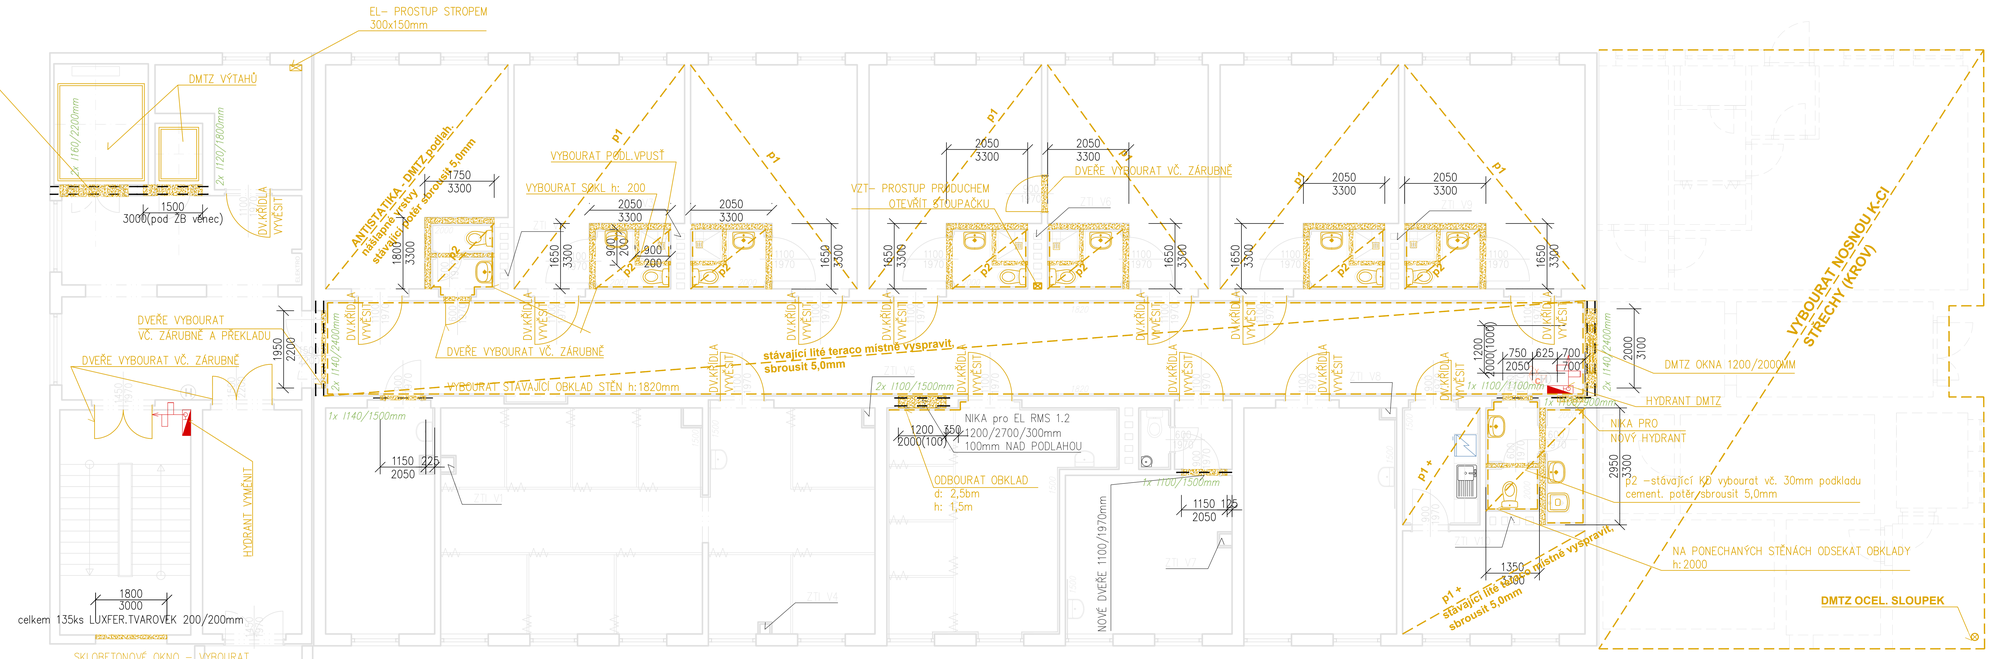

SKLADBY PODLAH
- z dostupné PD

PVC (ANTISTATIKA)
- PODLAHOVINA PVC 3,0mm
- CEMENTOVÝ POTĚR 40mm
- BETONOVÁ MAZANINA 97mm

KERAMICKÁ DLAŽBA (v koupelnách)
- KERAMICKÁ DLAŽBA 8,0mm
- MALTOVÉ LOŽE 20mm
- CEMENTOVÝ POTĚR 28mm
- ŽIVIČNÁ HYDROIZOLACE 4,0mm
- CEMENTOVÝ POTĚR 20mm

LITÉ TERACO
- LITÉ TERACO ... předpoklad 30mm
- CEMENTOVÝ POTĚR ... 50mm

VÝPIS OCEL. NOSNÍKŮ
BOURANÉ KONSTRUKCE 1.NP

sestava - TYP	POČET		DÉLKA (bm)		HMOTNOST (kg)	
	ks sestav	ks celkem	1ks	celkem	1ks prvku	celkem
1x I100/900	1 ks	1 ks	0,9	0,9	7,55	7,55
1x I100/1100	1 ks	1 ks	1,10	1,10	9,20	9,20
1x I100/1500	1 ks	1 ks	1,50	1,50	12,55	12,55
2x I100/1500	1 ks	2 ks	1,50	3,00	12,55	25,10
2x I120/1800	1 ks	2 ks	1,80	3,60	19,98	40,00
1x I140/1500	1 ks	1 ks	1,50	1,50	21,50	21,50
2x I140/2400	2 ks	4 ks	2,40	9,60	34,35	137,30
2x I160/2200	1 ks	2 ks	2,20	4,40	50,16	100,32

± 0,000 = 338,400
STÁVAJÍCÍ VSTUPNÍ PODLAŽÍ (1.PP)

INVESTOR:	NEMOCNICE TŘINEC p.o. KAŠTANOVÁ 268, DOLNÍ LIŠTNÁ TŘINEC 739 61	GENERÁLNÍ PROJEKTANT:	ATELIÉR EMMEL, s.r.o. Obvod 317/32, 746 01 Opava, CZ IČ: 277 89 594 DIČ: CZ 277 89 594
MÍSTO STAVBY:	k.ú.: DOLNÍ LIŠTNÁ parc.č.: 562/9, 566/1		
PROJEKTANT PROFESE:	ING. BLANKA LIČMANOVÁ, OTICKÁ 32, 746 01 OPAVA KONTAKT: +420 608 711 203	VÝTISK ČÍSLO:	1 2 3 4 5 6 7 8 9 10 11 12
VYPRACOVAL	ING. BLANKA LIČMANOVÁ		
STAVBA	**NEMOCNICE TŘINEC , p.o. REHABILITACE přístavba a stavební úpravy**	STUPEŇ PROJEKTU:	PROVEDENÍ STAVBY
		ZAK. ČÍSLO :	EM. 2020 - 196
		DATUM:	LEDEN 2021
D 1.01/1 ARCHITEKTONICKO STAVEBNÍ ŘEŠENÍ			
OBJEKT	**SO 01, SO 02 • pavilon T** STAVEBNÍ ÚPRAVY ZATEPLENÍ	Č.VÝKRESU:	D1.01/1
NÁZEV VÝKRESU	**bourací práce PŮDORYS 1.NP**	MĚŘÍTKO :	1: 100
			09