

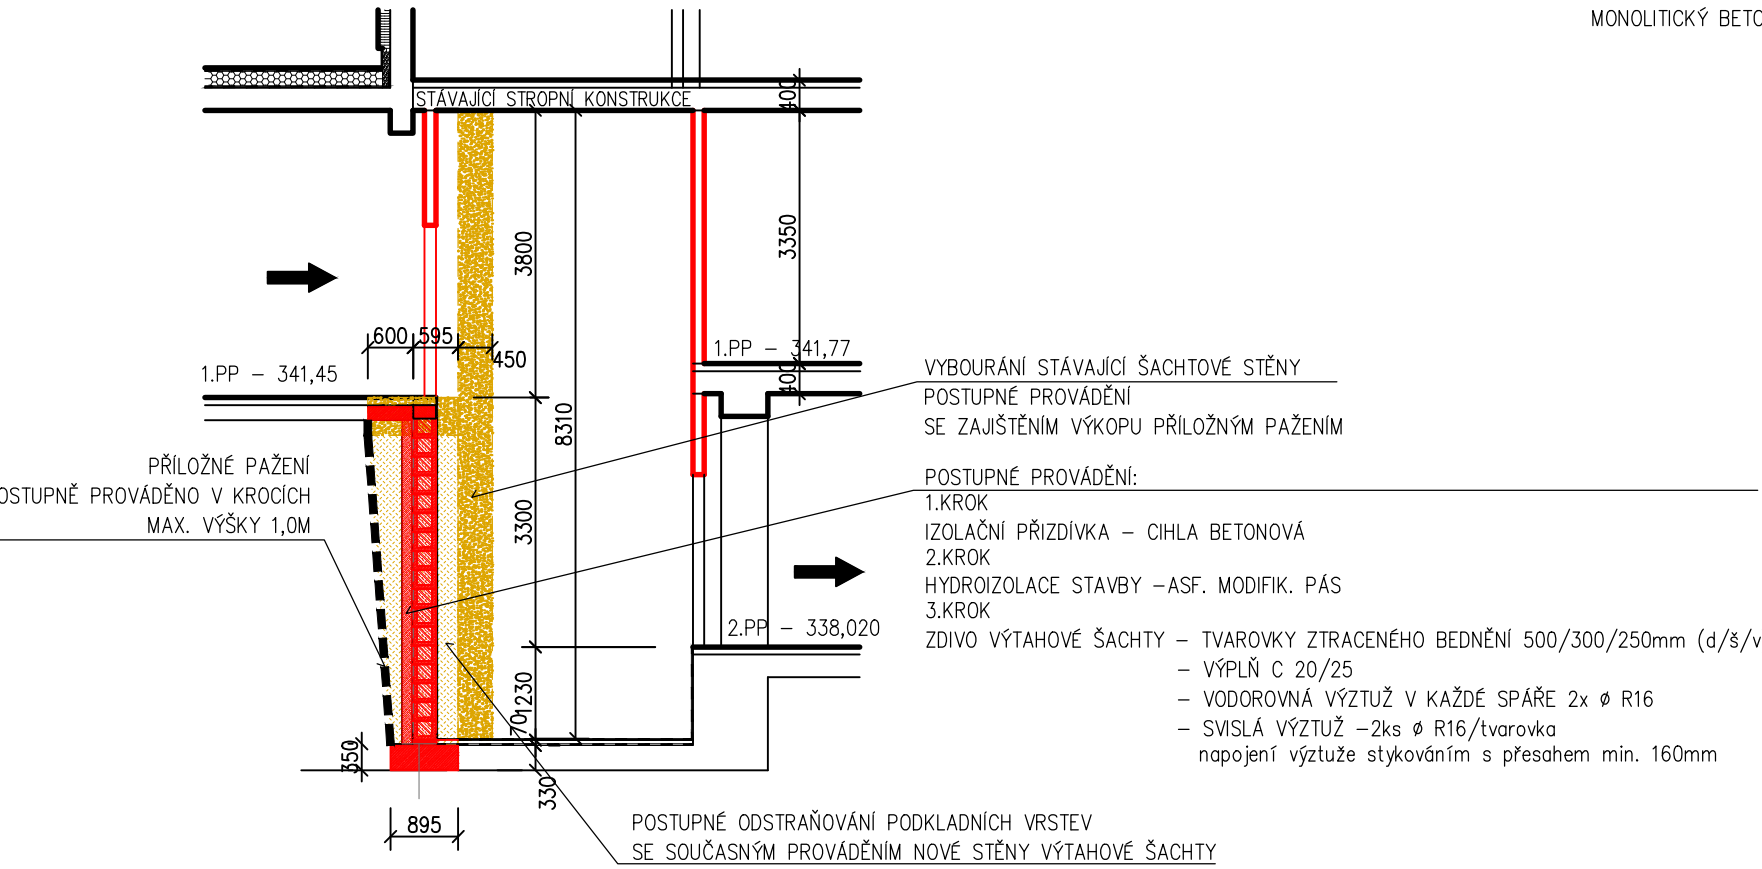


ZÁKLADY

ZÁKLADY - ŘEZ 1

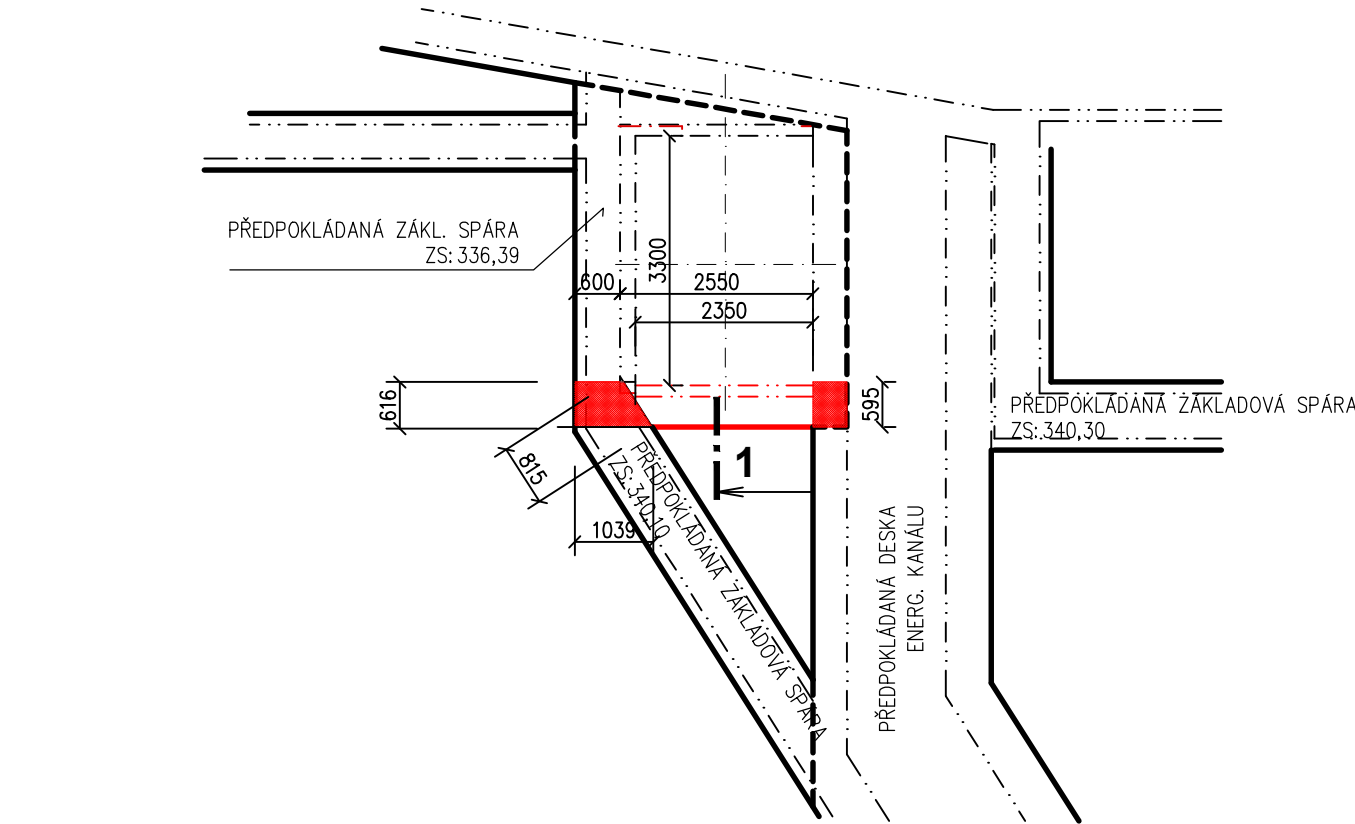

2.PP

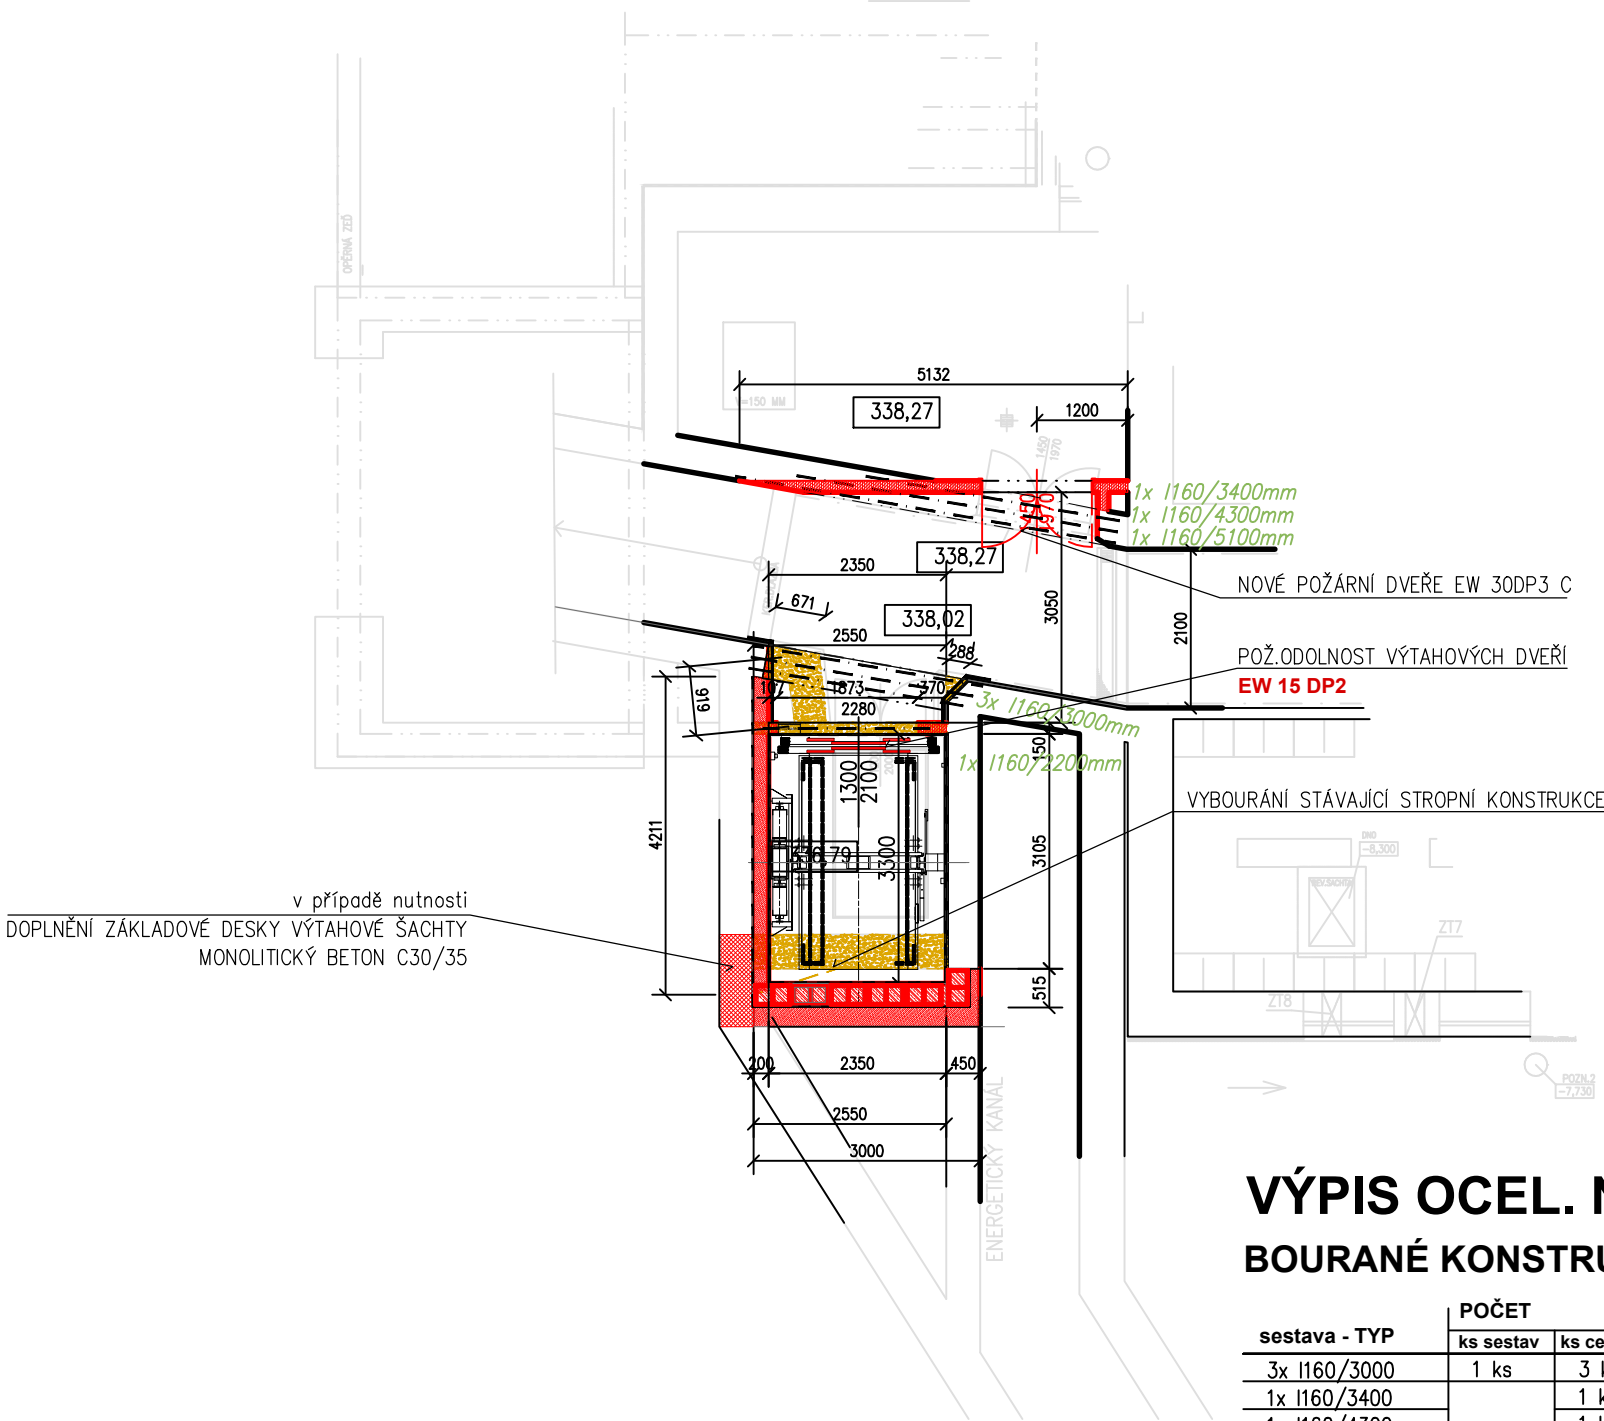



VÝPIS OCEL. NOSNÍKŮ  
BOURANÉ KONSTRUKCE

sestava - TYP	POČET		DĚLKA (bm)		HMOTNOST (kg)	
	ks sestav	ks celkem	1ks	celkem	1ks prvku	celkem
3x I160/3000	1	3	3,0	9,0	53,7	483,3
1x I160/3400		1	3,4	3,4	60,90	
1x I160/4300		1	4,3	4,3	77,0	
1x I160/5100	1	1	5,1	5,10	91,30	229,20
2x I160/5000	1	2	5,00	10,00	89,50	179,0

NOVÉ KONSTRUKCE

sestava - TYP	POČET		DĚLKA (bm)		HMOTNOST (kg)	
	ks sestav	ks celkem	1ks	celkem	1ks prvku	celkem
1x I160/2200	---	1 ks	2,20	2,20	39,40	39,40
1x I160/1900	---	1 ks	1,90	1,90	34,05	34,05

1.PP

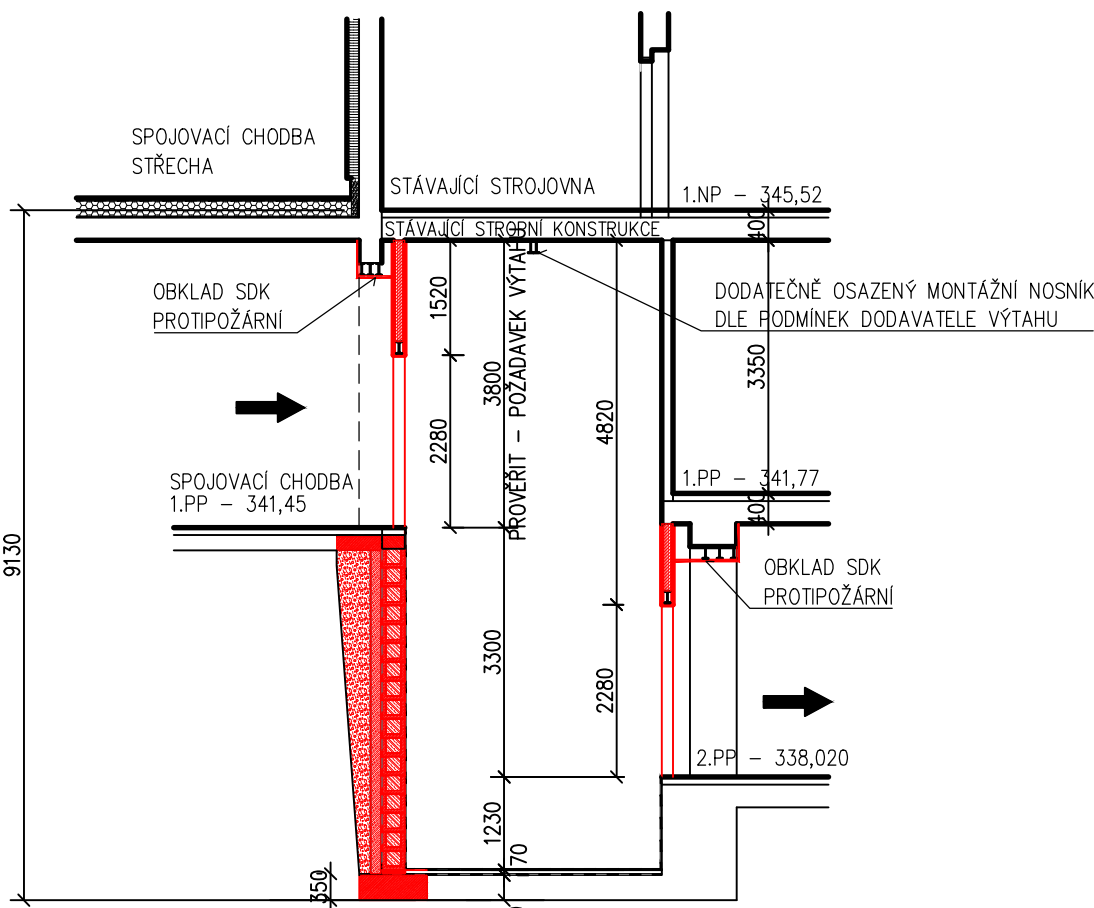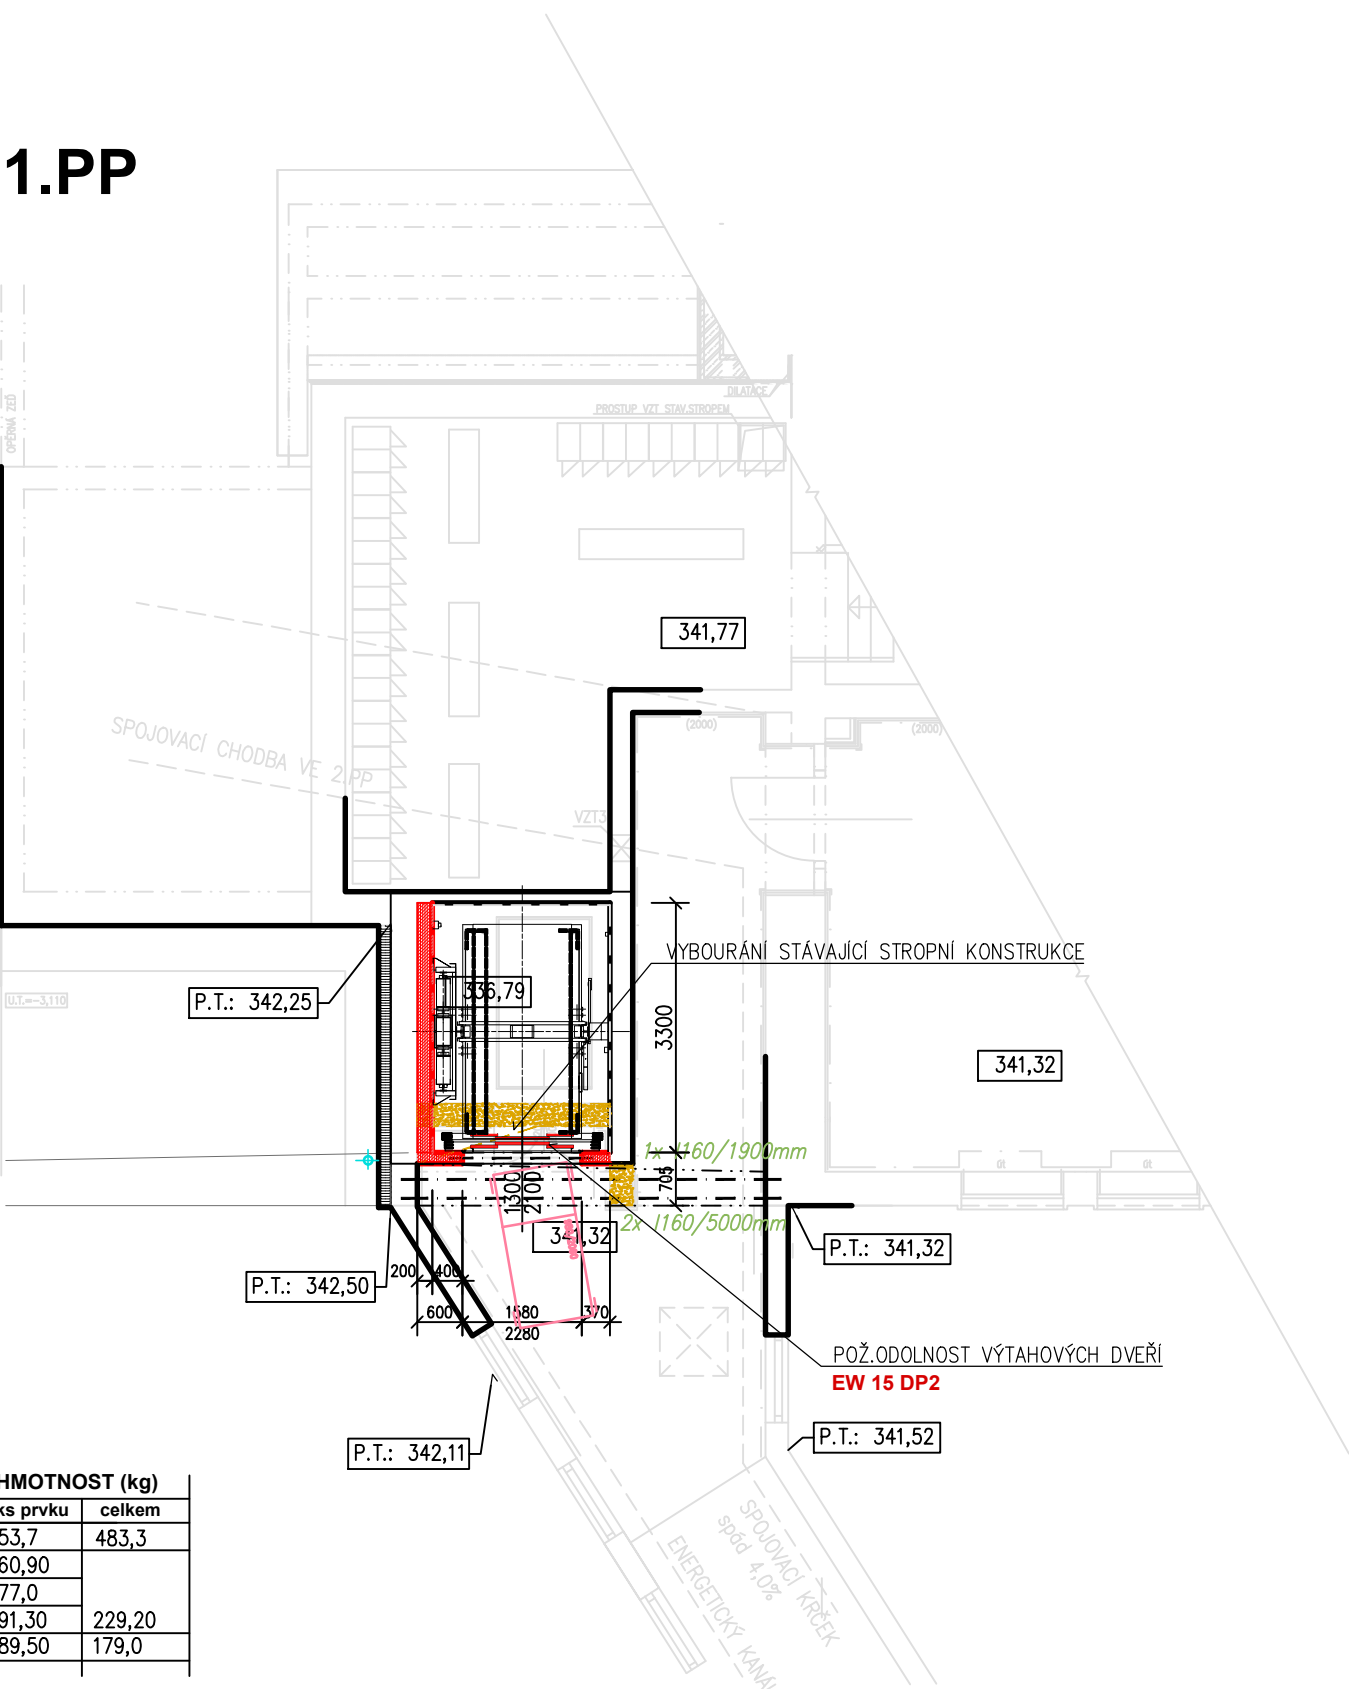

ŘEZ VÝTAHOVOU ŠACHTOU

POZNÁMKA  
STÁVAJÍCÍ VÝTAHOVOU ŠACHTU NUTNO ZAMĚŘIT - ZAKRESLENÍ STÁVAJÍCÍHO STAVU JE POUZE INFORMATIVNÍ  
STAVEBNÍ PŘÍPRAVENOST A PODMINKY - viz v.č. PS01 - 03

± 0,000 = 338,400  
STÁVAJÍCÍ VSTUPNÍ PODLAŽÍ

INVESTOR: NEMOCNICE TRINEC p.o. KAŠTANOVÁ 268, DOLNÍ LÚŠŤA TRINEC 739 61	GENERÁLNÍ PROJEKTANT: ATELIER TAVET s.r.o. OBRÁZKOVÝ ÚSTAV 100 000 000 Kč 100 000 000 Kč 100 000 000 Kč			
MÍSTO STAVBY: K.Ú. - DOLNÍ LÚŠŤA PR.Ú. - 160/0, 160/0	VÝROK. ČÍSLO: 1 2 3 4 5 6 7 8 9 10 11 12			
PROJEKTANT PRŮJESE: ING. BLANKA LICHMANOVÁ, OTICKÁ 32, 746 01 OPAVA KONTAKT: +420 608 711 203	STUPEŇ PROJEKTU: PROVEDENÍ STAVBY (DPS)			
VYPRACOVAV: ING. BLANKA LICHMANOVÁ	ZAK. ČÍSLO: EM. 2020 - 196 DATUM: LEDEN 2021			
STAVBA <b>NEMOCNICE TRINEC , p.o. REHABILITACE přístavba a stavební úpravy</b>			D 1.01/1 ARCHITEKTONICKO STAVEBNÍ ŘEŠENÍ	
OBJEKT: PS 01 • VÝTAHY, SANACE HOSP. BUDOVOY	NÁZEV VÝKRESU: nový stav VÝTAH 3		ŠKÝMA: 1: 100	ČÍSLO VÝKRESU: PS 01 <b>06</b>