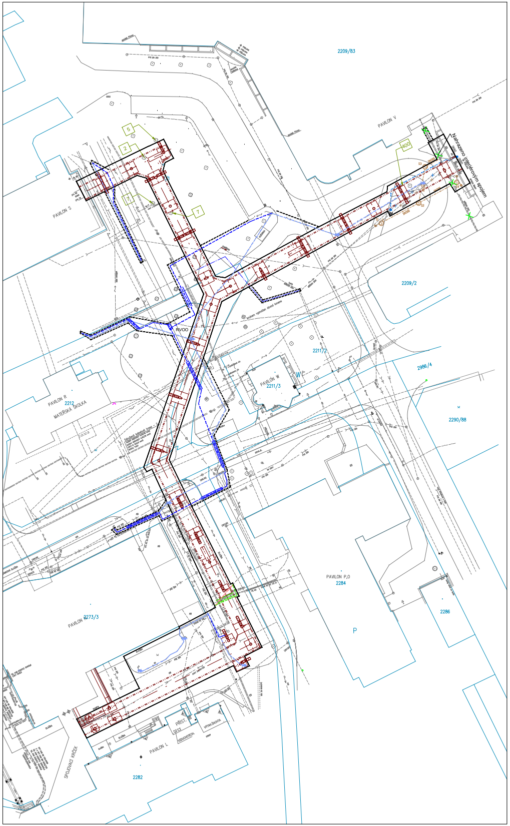
2209/83
PAVILON V
Nahrazeno interiérovým spojem
400
5
2
1
7
PAVILON S
2209/2
RVOO
2211/2
PAVILON W
2211/3
2986/4
2290/88
PAVILON R
2212
MATEŘSKÁ ŠKOLKA
PAVILON P,O
2284
2286
P
PAVILON
2273/3
PAVILON L
2282
SPOJOVACÍ KRČEK

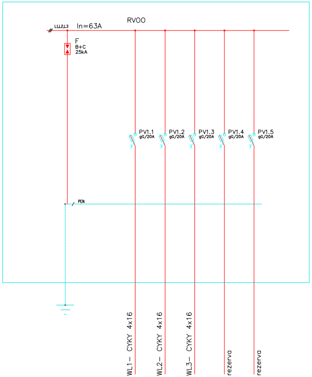
RVOO
L1,L2,L3
In=63A
F
B+C
25kA
PV1.1
gG/20A
PV1.2
gG/20A
PV1.3
gG/20A
PV1.4
gG/20A
PV1.5
gG/20A
3
PEN
WL1– CYKY 4x16
WL2– CYKY 4x16
WL3– CYKY 4x16
rezerva
rezerva

Rozvaděče VO

Krytí: IP65/20, provedení na základ

Rozměr: PLA 7103 (VxŠxH) (750x1000x320)

Pi (kW): – kW

Zkrat.odolnost: 10 kA

Nap.soustava: 3+PEN, 400V/TN–C

Ochrana: Izolací, odpojením od zdroje

VZDÁL.KABELŮ VO A NN OD PODZEMNÍCH VEDENÍ

PRO ULOŽENÍ KABELŮ, SOUBĚHY A KŘÍŽENÍ S JINÝMI SÍTĚMI PLATÍ ČSN 73 6005 "PROSTOROVÉ USPOŘÁDÁNÍ SÍTÍ"

Nejmenší dovol. vzdálenosti	KABELY			PLYNOVODY			VODOVOD. POTRUBÍ	TEP.SÍTĚ	STOKY
	NN 0,4kV	VN 35kV	SD	5 kp/m²	do10 kp/cm²	do30 kp/cm²			
VODOROVNÉ–SOUBĚH (cm)	5	20	10–30	40	60	60	40	30	50
SVISLÉ–KŘÍŽENÍ (cm)	5	20	10–30	10	10	10	40	30	30

Legenda energetické a sdělovací sítě

–·–·–·–	Síť NN projektovaná
═══	Stávající Kabel NN - ochrana
–✕–✕–✕–	Síť NN demontáž
–·–·–·–	Síť VO projektovaná
═══	Kabel VO v chráničce, obetono
–✕–✕–✕–	Síť VO demontáž
✕	Svítidla VO demontáž
●	Nová svítidla na koridorech pro (součást instalace koridorů)

VZOROVÉ ŘEZY

(v samostatné trase)

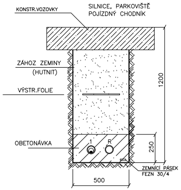
KONSTR.VOZOVKY
SILNICE, PARKOVIŠTĚ
POJÍZDNÝ CHODNÍK
ZÁHOZ ZEMINY
(HUTNIT)
VÝSTR.FOLIE
OBETONÁVKA
1
R
1200
250
ZEMNÍCÍ PÁSEK
FEZN 30/4
500

1: DVK 110,DVR 75 + kabel VO
R: DVK 110, rez.

TABULKA ZMĚN

ZMĚNA	POPIS ZMĚNY	DATUM
ZMĚNA	POPIS ZMĚNY	DATUM
ZMĚNA	POPIS ZMĚNY	DATUM

NÁZEV STAVBY
Výstavba nadzemních koridorů,
Slezská nemocnice v Opavě, p.o.

HLAVNÍ PROJEKTANT	ARCHITEKT	PROJEKTANT	VYPRAC
ING. ARCH. Tomáš JANČA	ING. ARCH. Tomáš JANČA	Najman Ing. R. Najman, Ph.D.	Ing.

OBJEDNATEL
Moravskoslezský kraj, 28. října 117, 702 18 Ostrava

STAVEBNÍ OBJEKT
SO 03.6 Přeložky vedení VO

ČÁST

NÁZEV VÝKRESU
Situace

TENTO DOKUMENT JE MAJETKEM SPOLEČNOSTI CHVÁLEK ATELIÉR s.r.o. , BEZ PÍSEMNÉHO SVOLENÍ ODPOVĚDNÉHO ZÁSTUPCE FIRMY ATELIÉR
DALŠÍMU POUŽITÍ

vaný

osvětlení prostranství

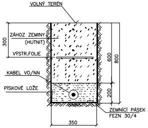
VOLNÝ TERÉN
ZÁHOZ ZEMINY (HUTNIT)
VÝSTR.FOLIE
KABEL VO/NN
PÍSKOVÉ LOŽE
ZEMNÍCÍ PÁSEK FEZN 30/4
300
600
800
200
350

DVR 75 + kabel VO

± 0,000 =269,70 m n. m. Bpv

VYPRACOVAL

VYPRACOVAL

VYPRACOVAL

COVAL
Tomáš Marušák

CHVÁLEK ATELIÉR s.r.o.
Kafkova 1064/12
702 00 OSTRAVA
IČO: 05725674
tel.: 595 693 250
email:info@chvalekatelier.cz

STUPEŇ **DPS**
DATUM červen 2017
MĚŘÍTKO 1:500
FORMÁT A4 x A4

ARCHIVNÍ ČÍSLO
ČÍSLO ZAKÁZKY **16-112-5**
ČÍSLO VÝKRESU **D-02.5-2**
REVIZE

CHVÁLEK s.r.o. NESMÍ BÝT DOKUMENT KOPÍROVÁN, POUŽIT NEBO PŘEDÁN TŘETÍ OSOBOU K