


VZOROVÝ ŘEZ

ZPEVNĚNÁ PLOCHA

CHODNÍK

PAVILON N

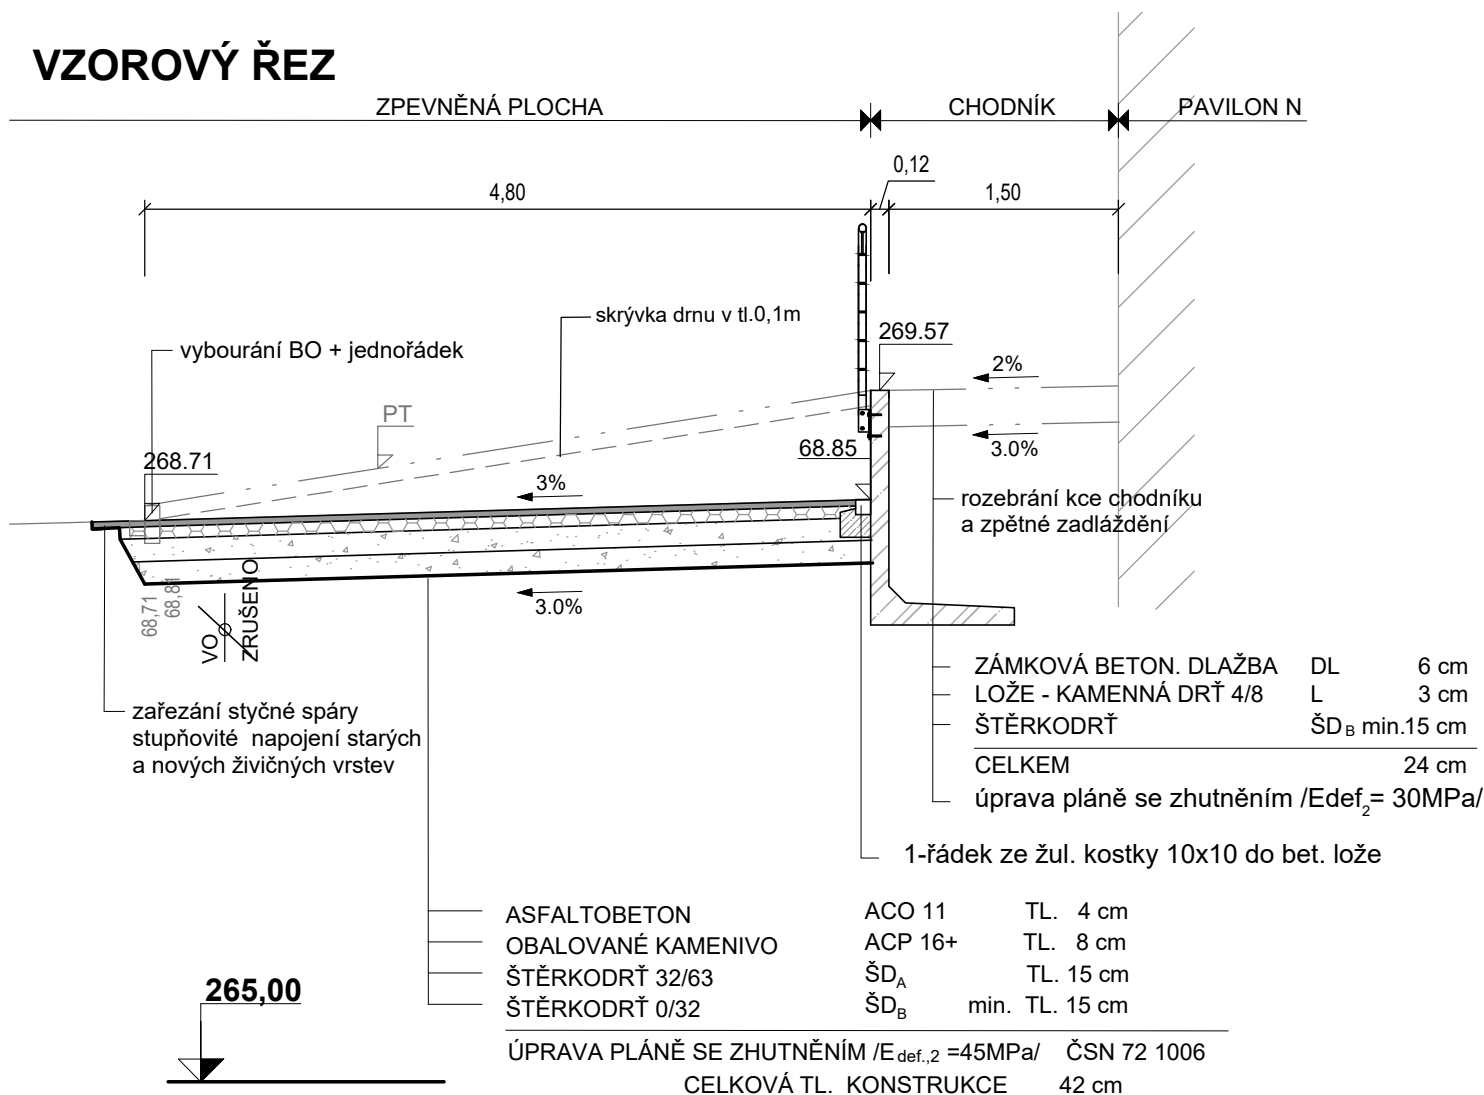

ÚPRAVA PLÁŇ SE ZHUTNĚNÍM /E_{def,2} =45MPa/ ČSN 72 1006
CELKOVÁ TL. KONSTRUKCE 42 cm

VÝŠKOVÝ SYSTÉM : BALT p.v.
SOUŘADNICOVÝ SYSTÉM : JTSK

± 0,000 =269,70 m n. m. Bpv

TABULKA ZMĚN

ZMĚNA	POPIS ZMĚNY	DATUM	VYPRACOVAL

NÁZEV STAVBY

Výstavba nadzemních koridorů Slezská nemocnice v Opavě, p.o.

Dokumentace pro změnu stavby před dokončením

CHVÁLEK
ATELIÉR

HLAVNÍ PROJEKTANT Ing. Milan Konkol	ARCHITEKT Ing. arch Martin Chválek, MBA	PROJEKTANT Ing. Jitka Jelínková	VYPRACOVAL Ing. Dagmar Hrazdilková	CHVÁLEK ATELIER s.r.o. Kafkova 1064/12 702 00 OSTRAVA	IČO: 05725674 tel.: 595 693 250 email: info@chvalekatelier.cz
OBJEDNATEL Slezská nemocnice v Opavě, příspěvková organizace, Olomoucká 470/86, Předměstí, 746 01 Opava				STUPEŇ ZSPD	DATUM 05. 2022
STAVEBNÍ OBJEKT SO 04 Areálové komunikace a opěrná zeď		ČÁST		MĚŘÍTKO 1:50	FORMÁT A4 2 x A4

NÁZEV VÝKRESU

VZOROVÝ ŘEZ

ARCHIVNÍ ČÍSLO

16-112-5.1

ČÍSLO VÝKRESU

D-04-03

REVIZE

TENTO DOKUMENT JE MAJETKEM SPOLEČNOSTI CHVÁLEK ATELIER s.r.o. , BEZ PÍSEMNÉHO SOUHLASU ODPOVĚDNÉHO ZÁSTUPCE FIRMY CHVÁLEK ATELIER s.r.o. NESMÍ BÝT DOKUMENT KOPÍROVÁN, POUŽIT NEBO PŘEDÁN TŘETÍ OSOBOU K DALŠÍMU POUŽITÍ