


VZOROVÉ ULOŽENÍ POTRUBÍ PVC

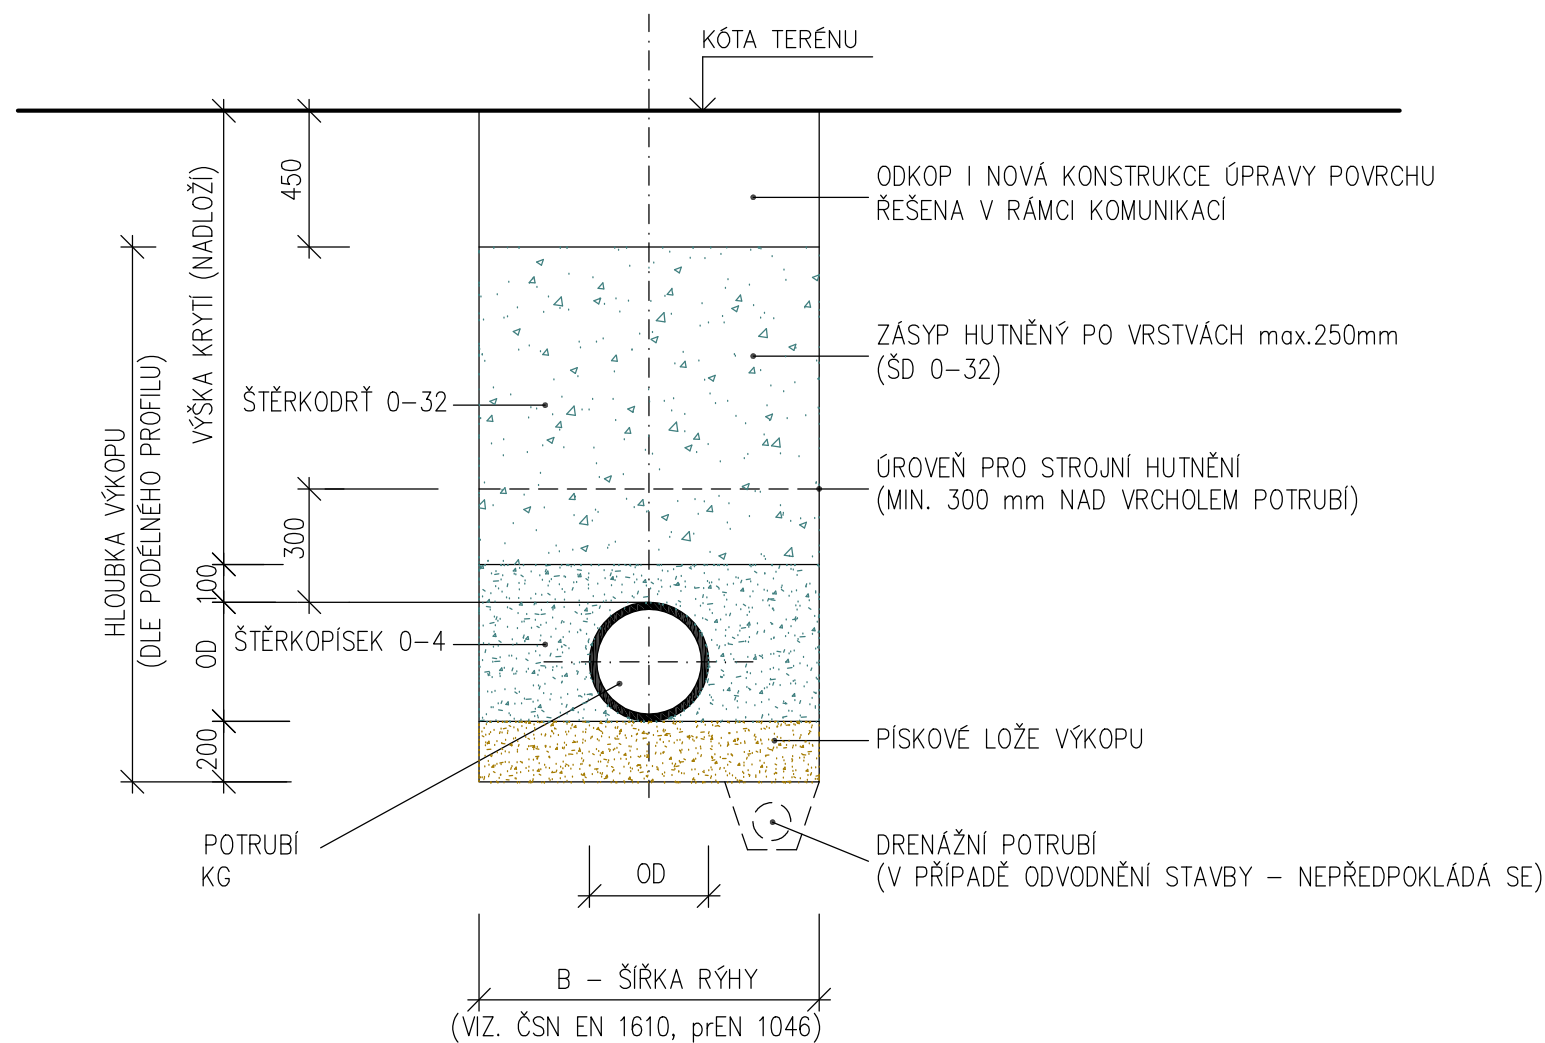

POZNÁMKA:
OD HLOUBKY VÝKOPU 1,20 m BUDE RÝHA PAŽENA

ROZMĚROVÁ TABULKA

SVĚTLOST DN (mm)	VNĚJŠÍ PRŮMĚR OD (mm)	ŠÍŘKA RÝHY		
		dle hloubky výkopu (m)		
		do 1m	1-1,75	1,75-4
250	280	800	800	900
200	225	650	800	900
160	185	600	800	900

POZNÁMKA

- POTRUBÍ PRO LEŽATOU KANALIZACI JE NUTNÉ UKLÁDAT PODLE MONTÁŽNÍHO PŘEDPISU VÝROBCE
- ULOŽENÍ DRENÁŽNÍCH TRUBEK BUDE PROVEDENO JEN V MÍSTECH VÝSKYTU PODZEMNÍ VODY
nepředpokládá se výskyt podzemní vody

DEŠŤOVÁ KANALIZACE

Vypracoval: ING. JOSEF BŘEZINA	Podpis:	<div><div>Forsing projekt s.r.o.</div><div>724 00 Ostrava - Stará Bělá, Povětronní 1263/66 IČ:27847721</div></div>	Číslo zakázky: —
Zodpovědný projektant: ING. JOSEF BŘEZINA	Podpis:		Datum: 01/2022
Odběratel: Nemocnice ve Frýdku-Místku, příspěvková organizace			Dokumentace dle : PD PRO PROVÁDĚNÍ STAVBY př.č.13 vyhl. č.499/2006Sb.
Místo: areál nemovnice ve FM u pav.A-D			Měřítko: —
Akce: ROZŠÍŘENÍ PARKOVACÍCH PLOCH V AREÁLU NEMOCNICE VE FRÝDKU-MÍSTKU – LOKALITA 1			ozn. př. / číslo výkresu : D.1.4.
Obsah: ULOŽENÍ POTRUBÍ			405