3. pole – RIS 3.12 – 5. pole

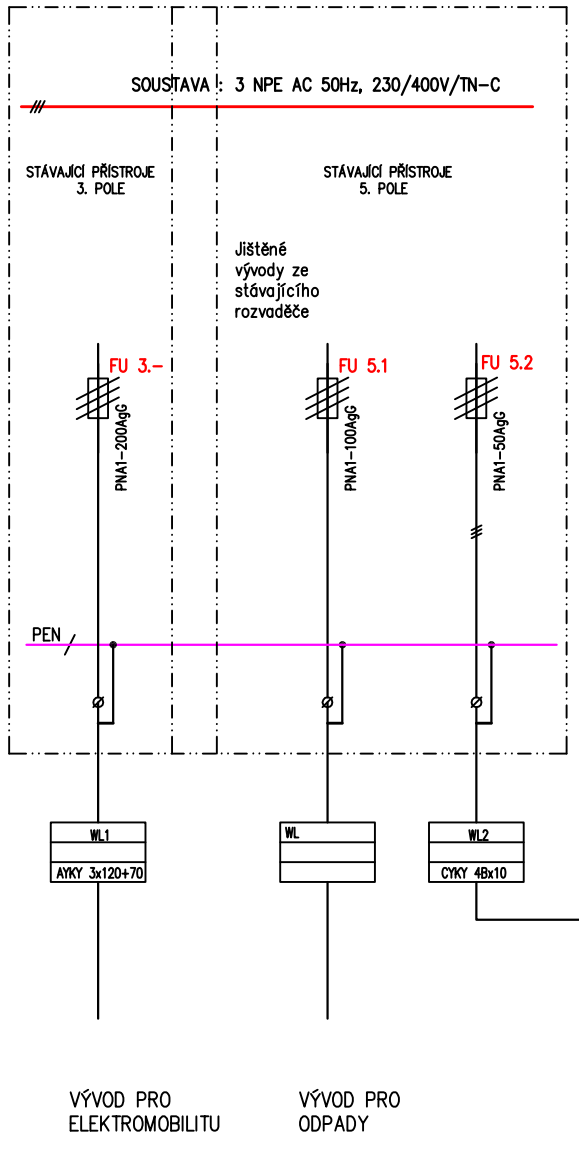

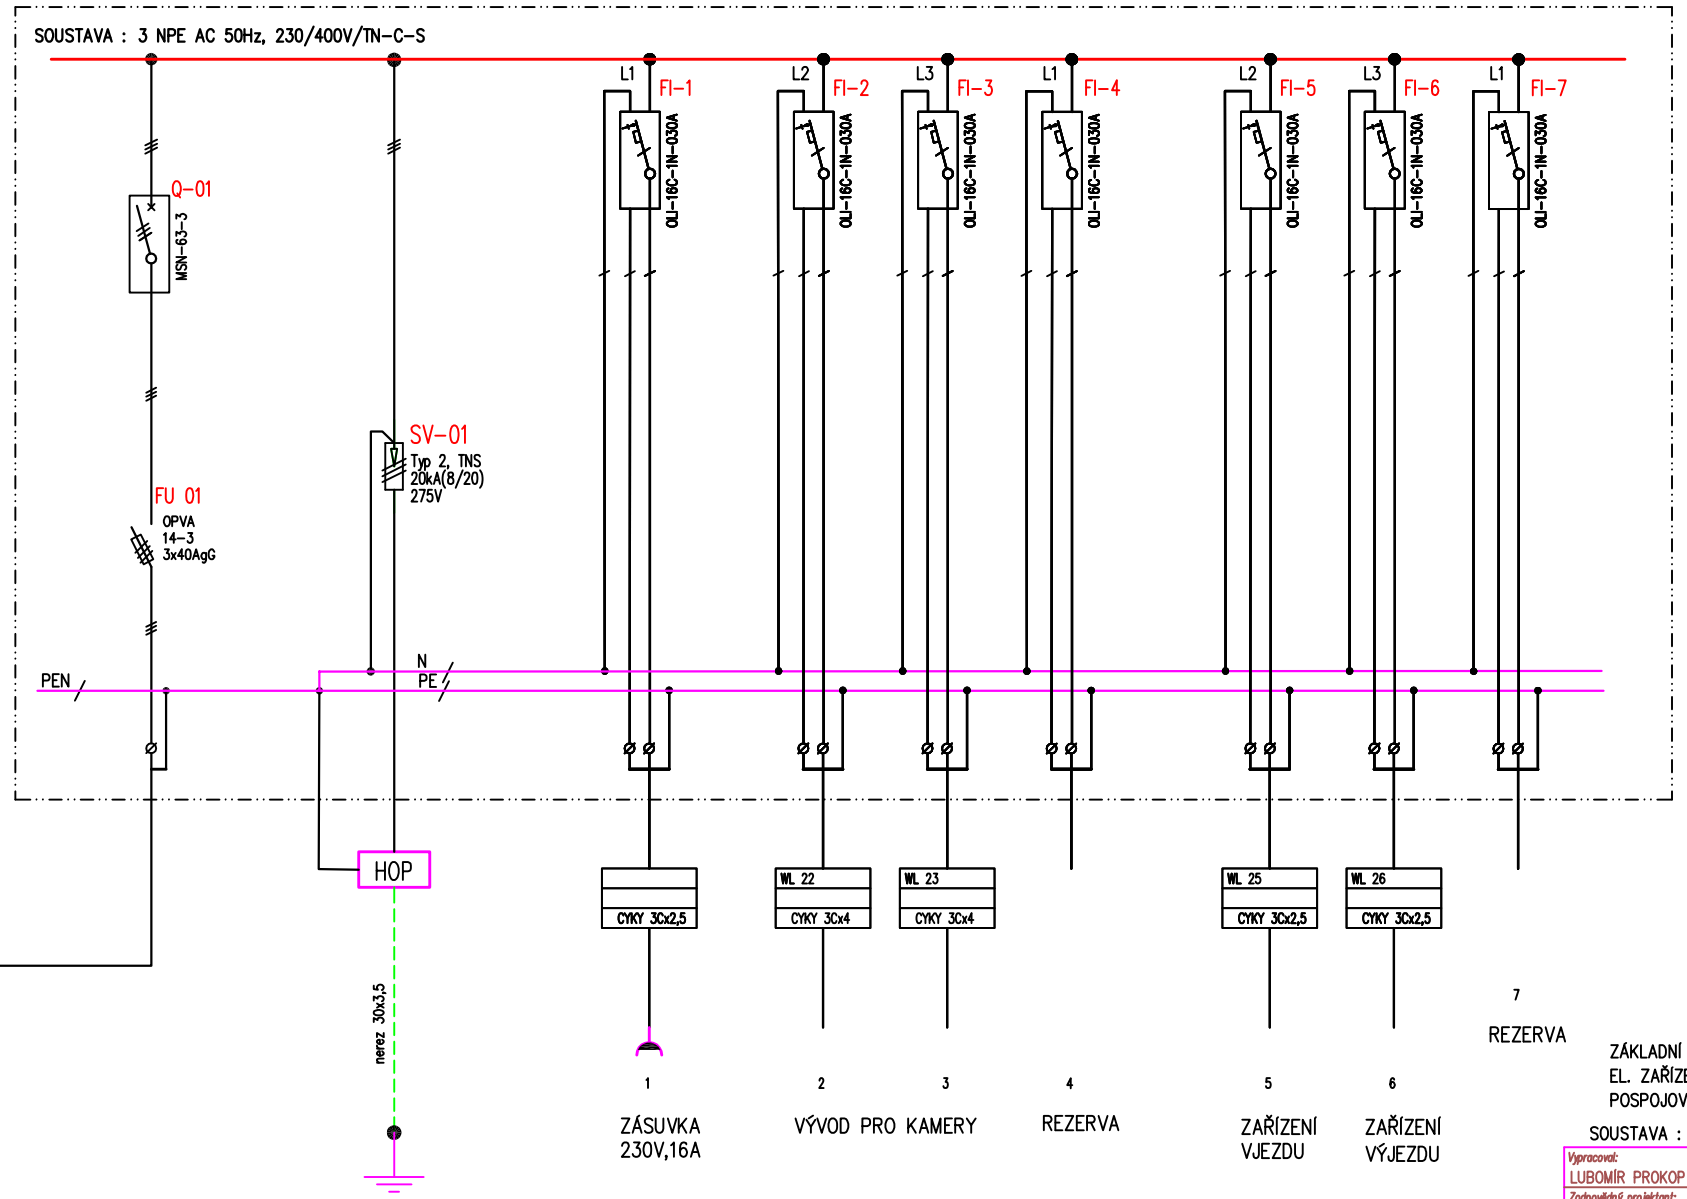

RZ1 – PLASTOVÁ ROZVODNICE NÁSTĚNNÁ – RZG-N-3S42, O ROZMĚRECH 362x543mm, K OSAZENÍ DO SKŘÍNĚ PLASTOVÉHO PILÍŘE

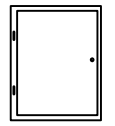

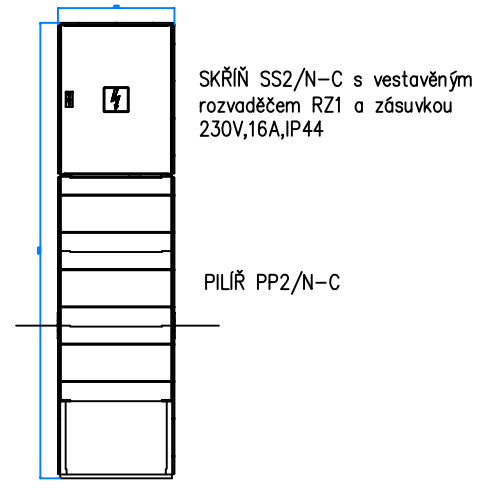

ZÁKLADNÍ OCHRANA PŘED NEBEZPEČNÝM DOTYKOVÝM NAPĚTÍM NEŽIVÝCH ČÁSTÍ EL. ZAŘÍZENÍ – AUTOMATICKÝM ODPOJENÍM OD ZDROJE A DOPLŇUJÍCÍM POSPOJOVÁNÍM DLE ČSN 33 2000-4-41ed.2

SOUSTAVA : 3 NPE AC 50Hz, 230/400V/TN-C-S

Vypracoval: LUBOMÍR PROKOP	Podpis:	Číslo zakázky: 04/2021
Zodpovědný projektant: ING. JOSEF BŘEZINA	Podpis:	Datum: 11/2021
Odběratel: Nemocnice ve Frýdku-Místku, příspěvková organizace	Forsing projekt s.r.o. 724 00 Ostrava - Stará Bělá, Povětronní 1263/66 IČ:27847721	Dokumentace dle : PROJEKTOVÁ DOKUMENTACE př.č.12 vyhl. č.499/2006Sb.
Místo: areál nemocnice ve FM, u pav. A-D		Měřítko: --
Akce: ROZŠÍŘENÍ PARKOVACÍCH PLOCH V AREÁLU NEMOCNICE VE FRÝDKU-MÍSTKU, LOKALITA 1		ozn. př. / číslo výkresu : D.1.1.b
Obsah: ROZVADĚČ – RZ1		E-5