




ZÁBRADLÍ RAMPY PRO IMOBILNÍ,
M 1:50

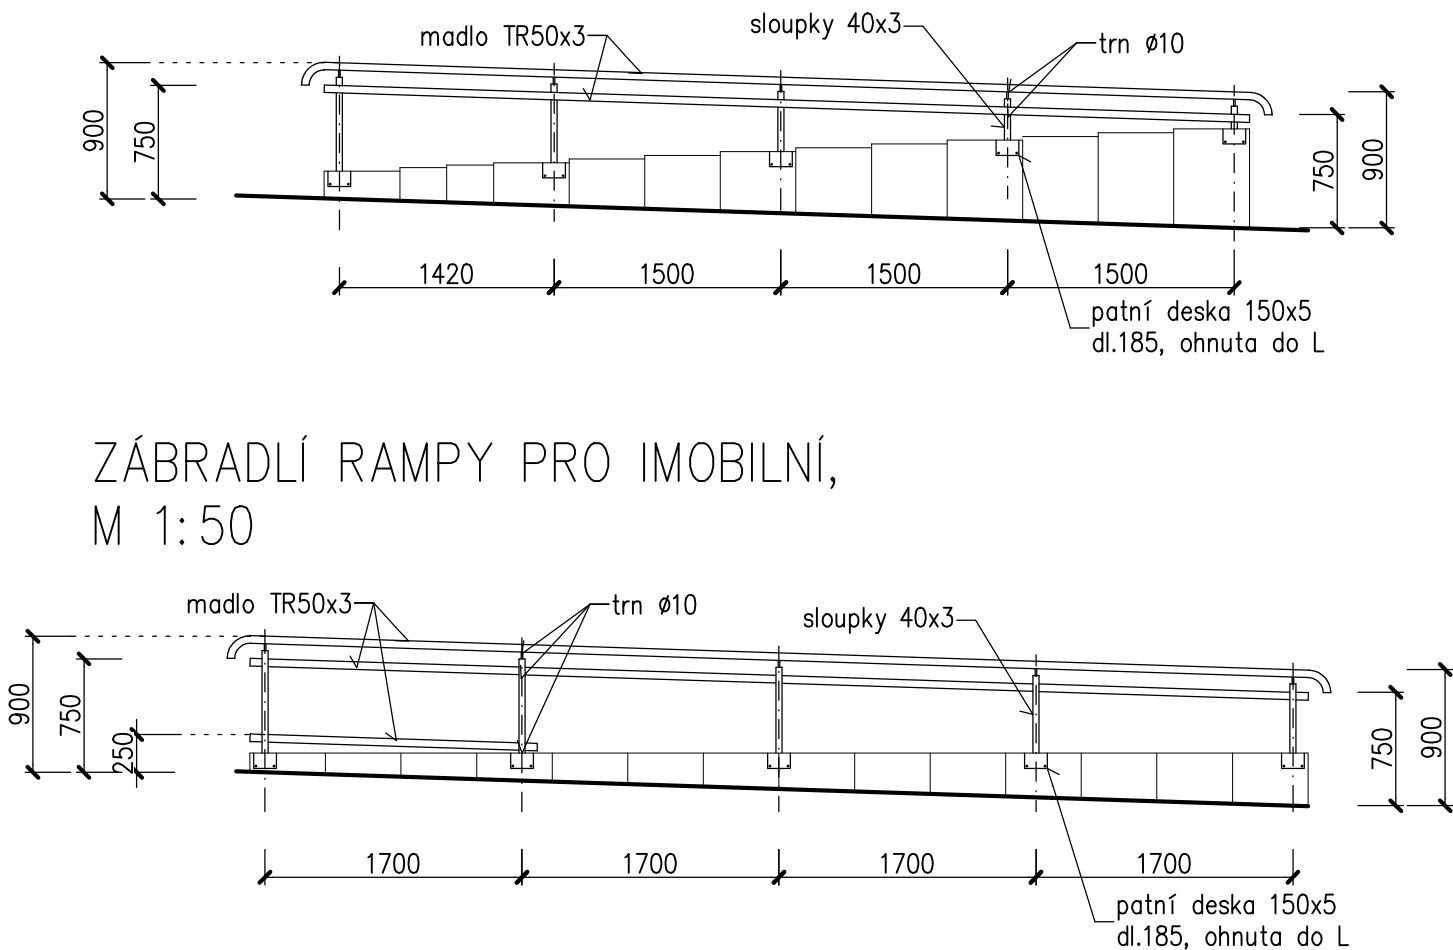


ZÁBRADLÍ RAMPY PRO IMOBILNÍ,
M 1:50

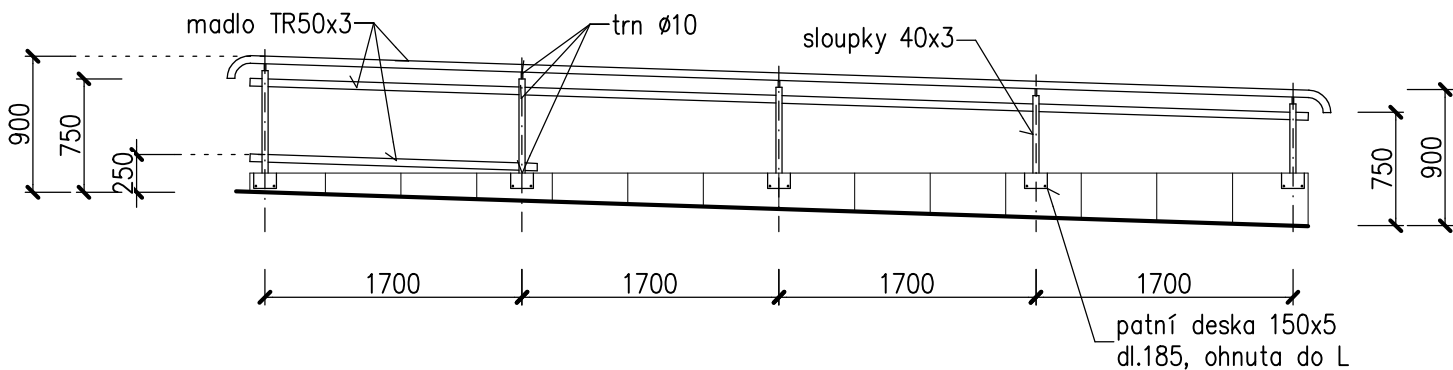

PATNÍ DESKA "L",
M 1:5

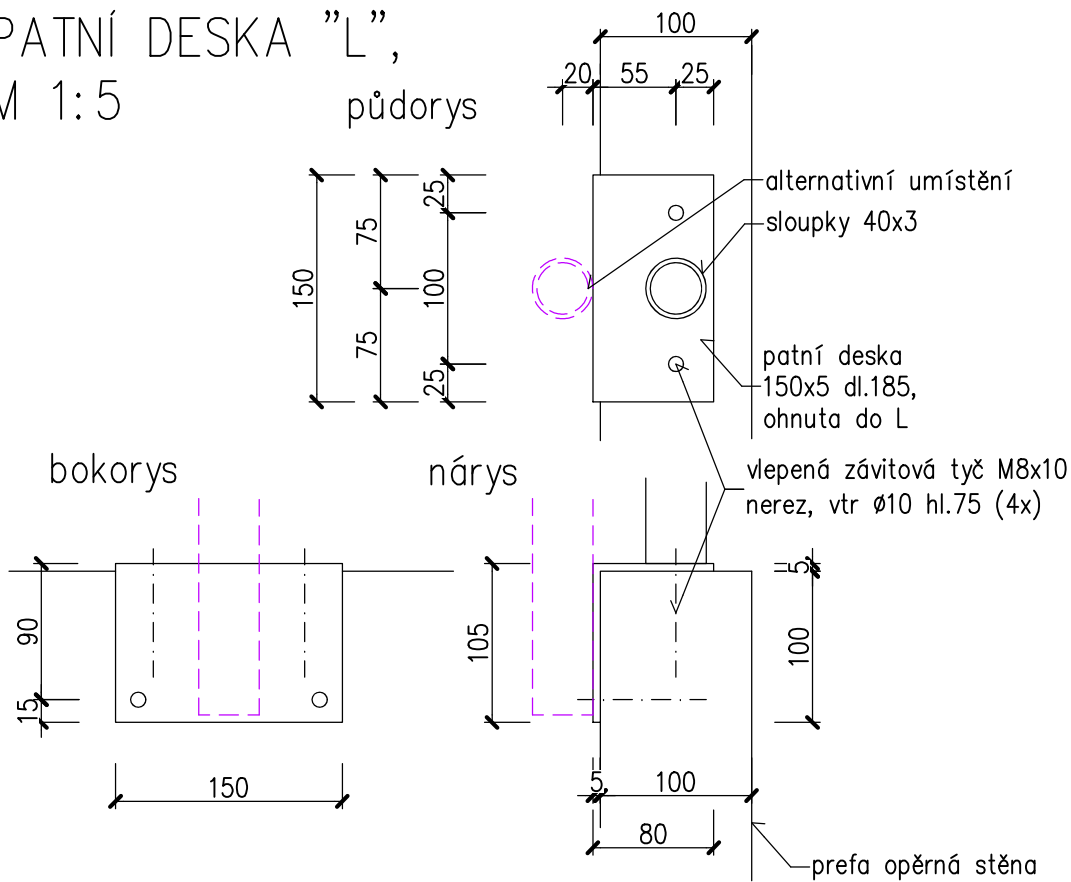

VZOROVÝ ŘEZ ZÁBRADLÍM,
M 1:10

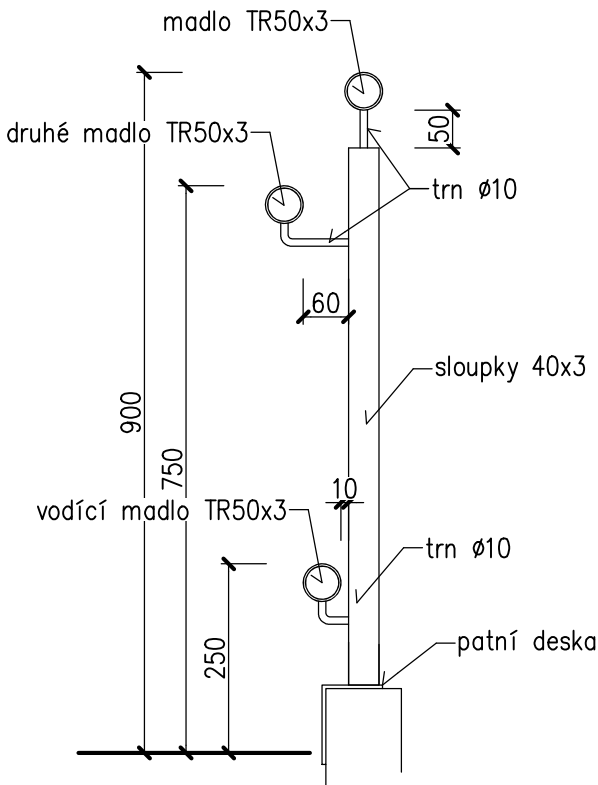

VÝPIS oceli						
o.	popis	profil	délka	hm./bm	kusů	dl.celk. hm.celk.
	madlo	TR 50x3	7600	3,48	1	7600 26,5
	madlo	TR 50x3	6600	3,48	1	6600 23,0
	druhé madlo	TR 50x3	7100	3,48	1	7100 24,7
	druhé madlo	TR 50x3	6100	3,48	1	6100 21,3
	vodící madlo	TR 50x3	2000	3,48	1	2000 7,0
	sloupky dl.150-700	TR 40x3	pr.450	2,82	10	4500 12,7
	trny	ø10	100	0,617	24	2400 1,5
	patní desky L	150x5	185	5,89	10	1850 10,9
CELKEM 1ks					kg	127,6
všechny prvky NEREZ						

VÝPIS SPOJOVACÍHO MATERIÁLU			
kovění patních desek	vlepená závitová tyč M8x10 nerez, vtr ø10 hl.75	30 ks	nerez

Vypracoval: ING. JOSEF BŘEZINA	Podpis:	<div><div>Forsing</div><div>projekt s.r.o.</div><div>724 00 Ostrava - Stará Bělá, Povětronní 1263/66 IČ:27847721</div></div>	Číslo zakázky: —
Zodpovědný projektant: ING. JOSEF BŘEZINA	Podpis:		Datum: 01/2022
Odběratel: Nemocnice ve Frýdku-Místku, příspěvková organizace			Dokumentace dle : PD PRO PROVÁDĚNÍ STAVBY př.č.13 vyhl. č.499/2006Sb.
Místo: areál nemocnice ve FM u pav.A-D			Měřítko: 1:50
Akce: ROZŠÍŘENÍ PARKOVACÍCH PLOCH V AREÁLU NEMOCNICE VE FRÝDKU-MÍSTKU – LOKALITA 1			ozn. př. / číslo výkresu : D.1.1.
Obsah: ZÁBRADLÍ RAMPY			104