


PŮDORYS 1.NP

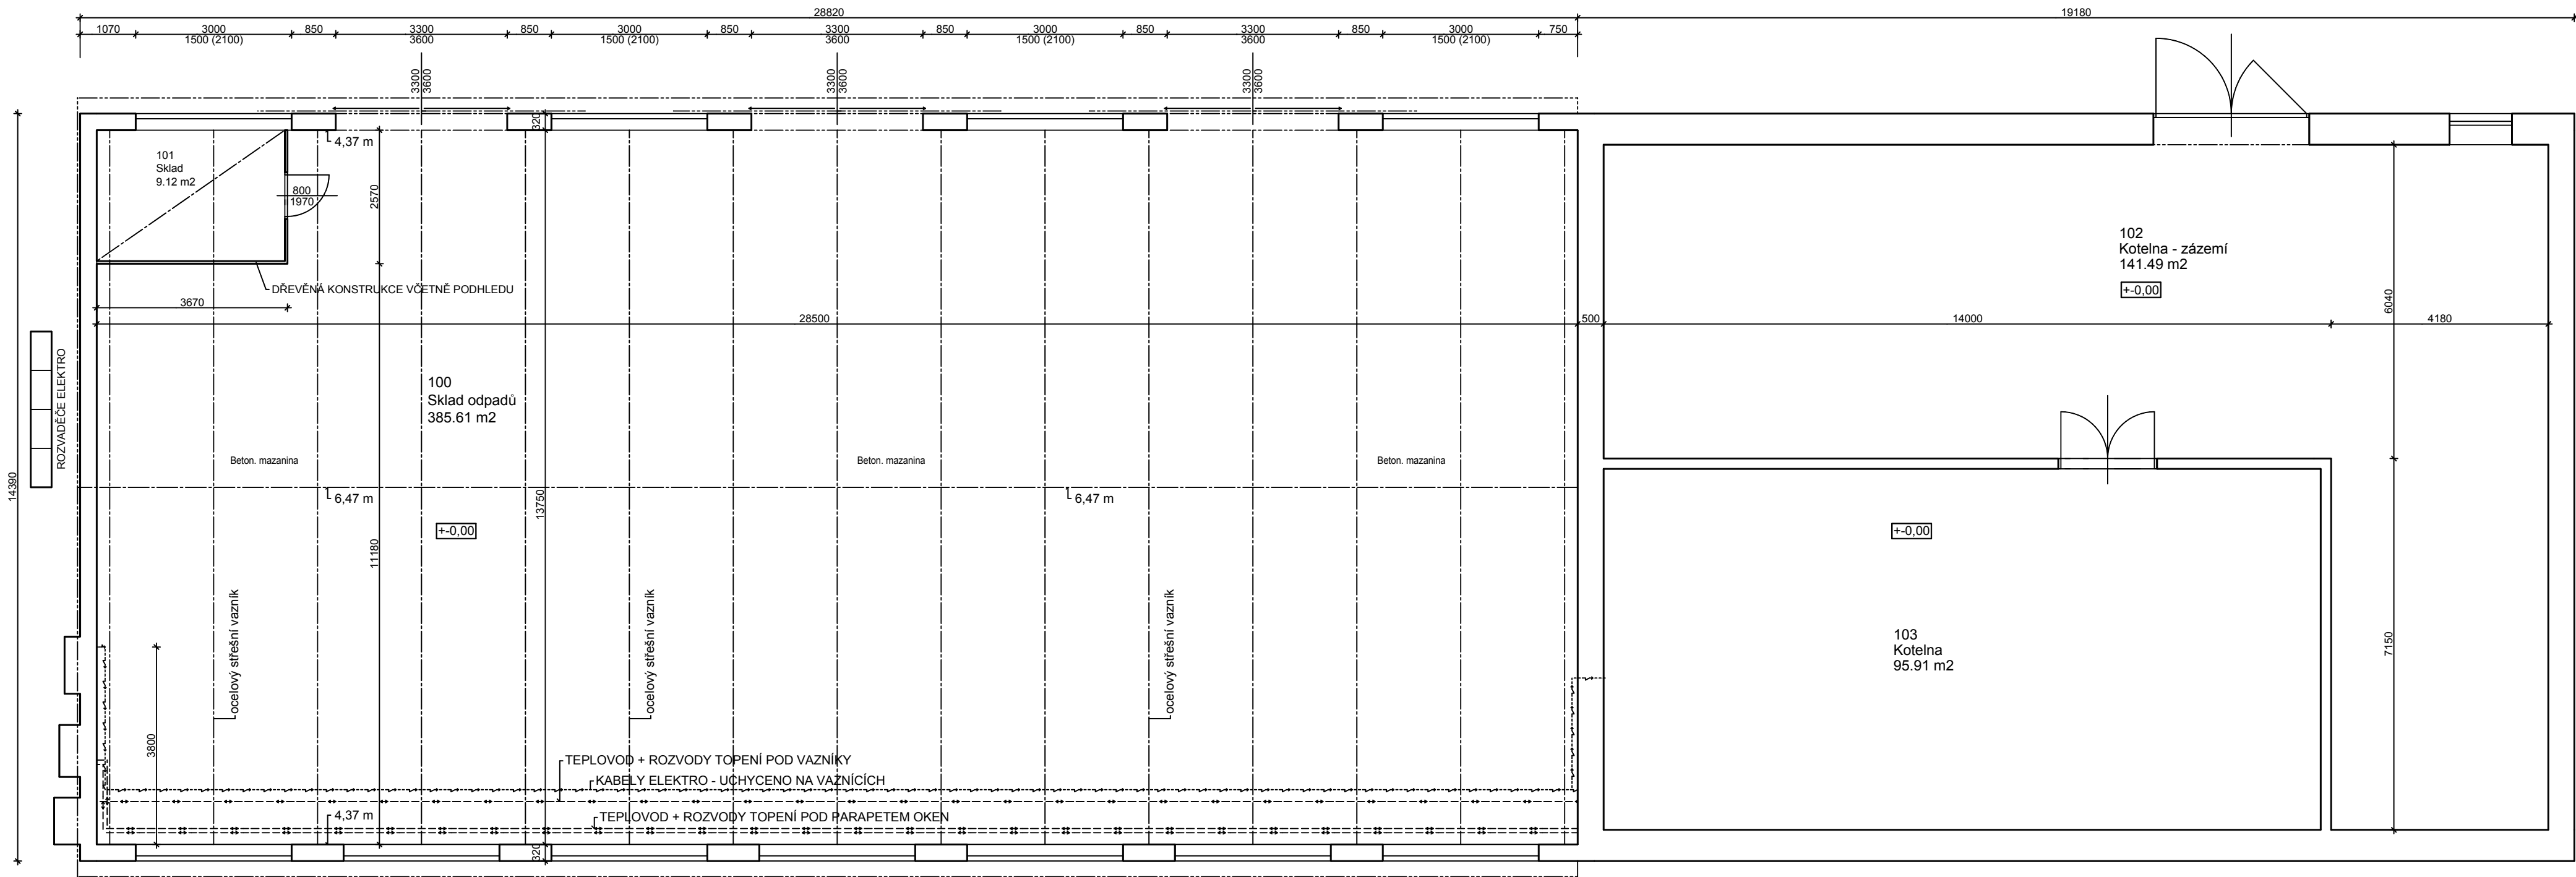


LEGENDA MÍSTNOSTÍ

ČÍSLO	NÁZEV MÍSTNOSTI	PLOCHA	PODLAHA	STĚNA	STROP	POZNÁMKA
100	Sklad odpadů	385.61	Beton, mazanina	Omlítka		
101	Sklad	9.12	Beton, mazanina	SDK	SDK podhled	
102	Kotelna - zázemí	141.49	Dlažba	Omlítka	Omlítka	
103	Kotelna	95.91	Dlažba	Omlítka	Omlítka	

PLOCHA MÍSTNOSTI CELKEM: 632.13 m2

LEGENDA MATERIÁLŮ A HMOT

STÁVAJÍCÍ KONSTUKCE

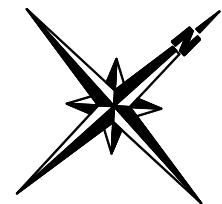

+0.00 = ÚROVEŇ PODLAHY 1.NP

ZODPOVĚDNÝ PROJEKTANT : Ing.Miroslav Geryk Dvofákův okruh 13 Krnov 794 01		e-mail : miroslavgerik@seznam.cz mobil : 777009772 774630321 775630321		<div>MG&JC <small>Ing. Miroslav Geryk & Ing. Jiří Geryk</small></div> <div>Inženýrská a projekční činnost, technický dozor, koordinátor BOZP</div>	
MÍSTO STAVBY :		Sdružené zdravotnické zařízení Krnov, příspěvková organizace I. P. Pavlova bez č. p., 794 01 Krnov k. ú. Krnov-Horní Předměstí, pozemek par. č. 1858			
STAVEBNÍK :		Sdružené zdravotnické zařízení Krnov, příspěvková organizace I. P. Pavlova 552/9, 794 01 Krnov		DATUM : JEDNOTKY : FORMÁT : MĚŘITKO : STUPEŇ PD :	
STAVBA :		DEKONTAMINAČNÍ ZAŘÍZENÍ NEMOCNICE KRNOV		06/2022 mm 4A4 1:100 DPS	
VÝKRES :		PŮDORYS 1.NP - SOUČASNÝ STAV		Č. VÝKRESU D.111	