

Výkres vytvořil program pp_kan,

(c)AutoPEN Liberec, tel:487953082, autopen@volny.cz

Krnov	
1866/1	
trávník	
3.0d	2 005.50 16.00

Krnov	1866/1	trávník	5.90
-------	--------	---------	------

Krnov		
1866/1		
trávník		
3.03.50	1.65	16.25

Křnov			
1866/1			
trávník			
9.00	2.45	17.40	32.35

Krnov	1866/1	trávník	5.60
-------	--------	---------	------

Vsakovací objekt 01

Vsakovací objekt 02

Vsakovací objekt 03



LEGENDA TYPŮ ČAR

LEGENDA TYPŮ

PUVODNI TEREN
УБИДЕЉ ТЕДЊЕНИЉ ЂИДАНУ

UPRAVENÝ TERÉ

MĚŘÍTKA 1:500/100

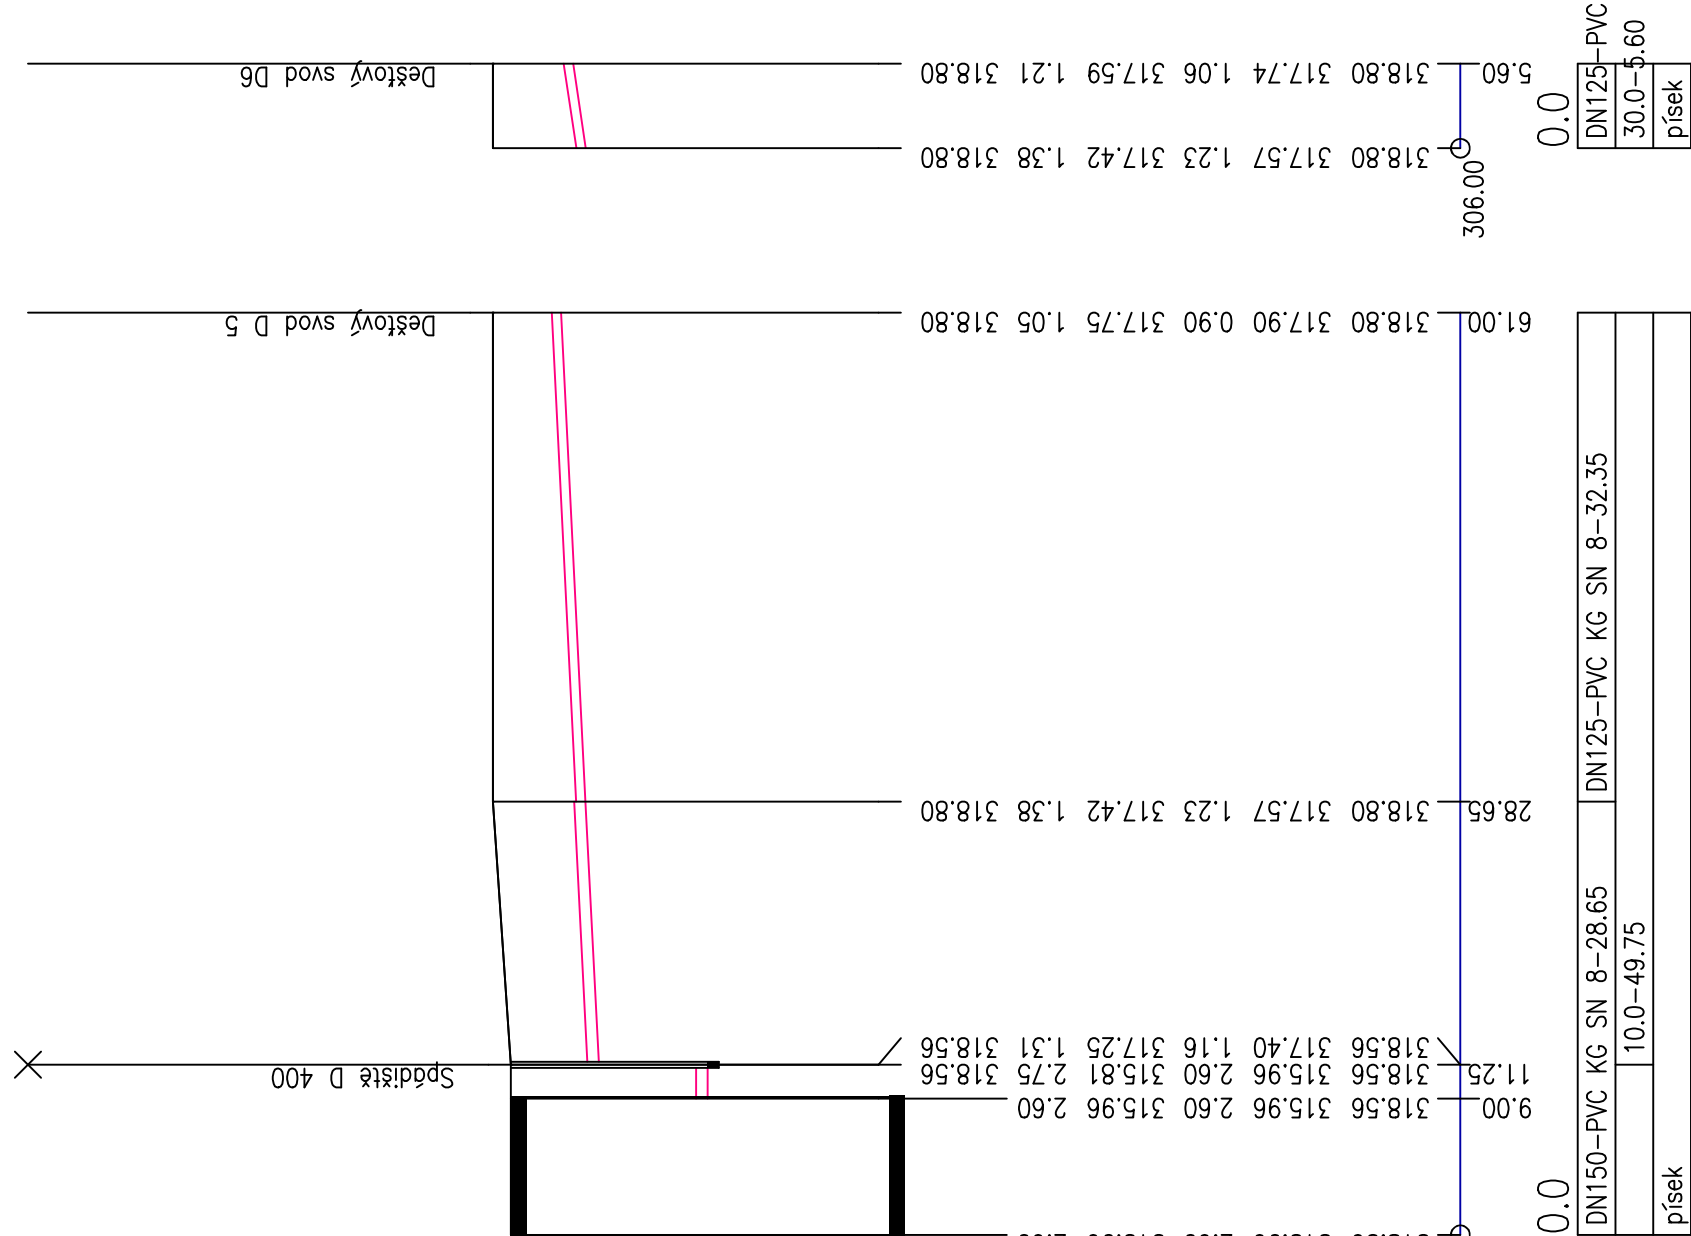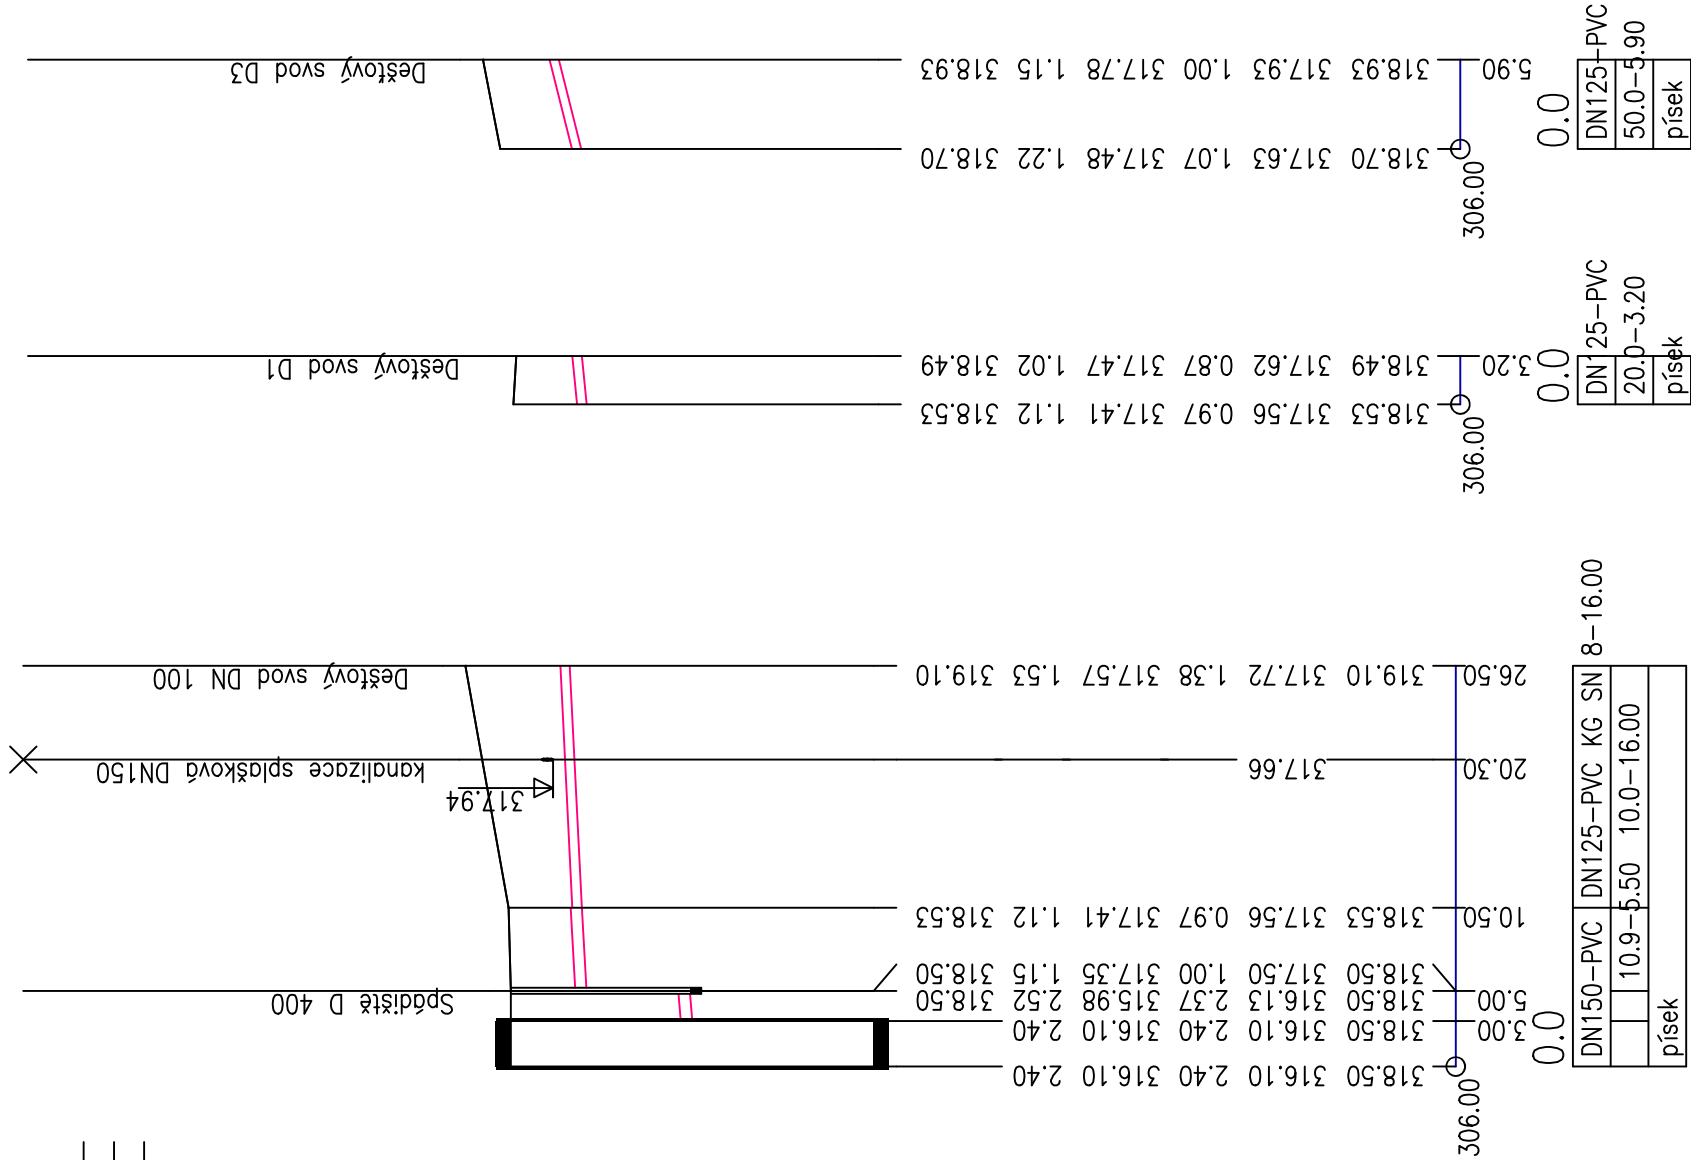

0,000 = 319,40 m n.m.

souřadnickvý systém: JTSK

výškový systém: Bpv

ZODPOVĚDNÝ PROJEKTANT	VYPRACOVAL
ING. Jaroslav Gavlas	Lenka Jerásková
INVESTOR	
Sdružení zdravotnické zařízení Krmov příspěvková organizace L.P. Pavlova 552/9, Pod Bezdružickým vřetem, 794 01 Krmov	
AKCE	Pavilon C - stavební úpravy a přístavba - pavilon rehabilitace (RHB) v areálu Sdruženého zdravotnického zařízení Krmov
ČÁST	P2.1 Dokumentace technických a technologických zařízení - desťová kanalizace
OBSAH	PODÉLNÉ PROFILY KANALIZACE

