




PŮDORYS

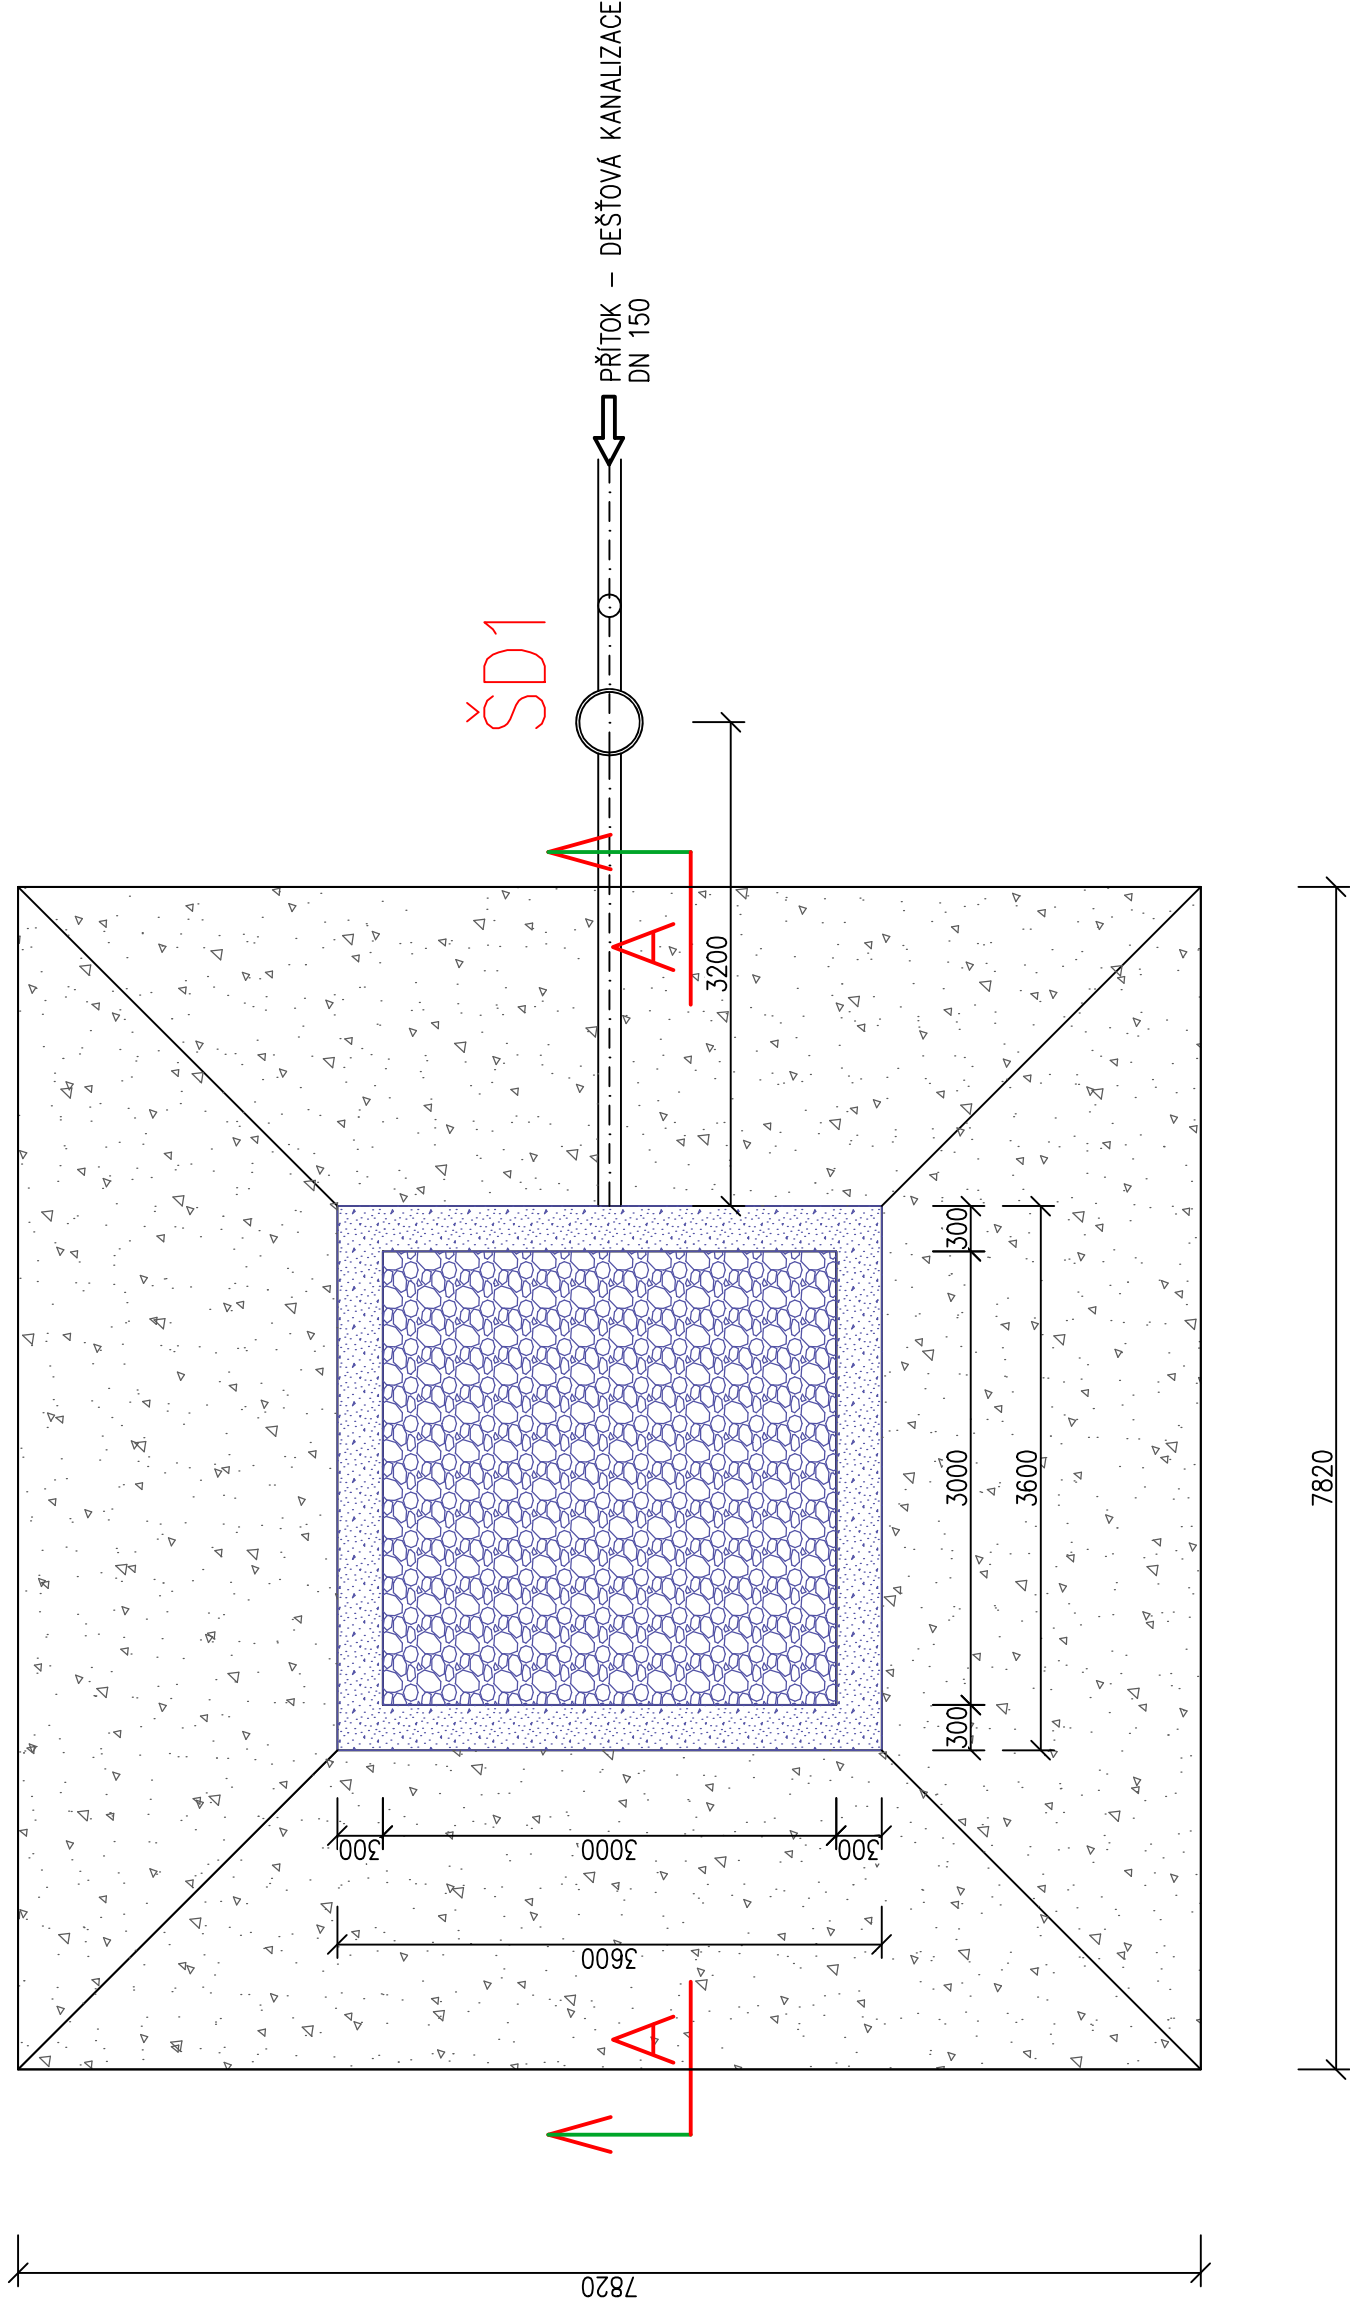

ŘEZ A-A

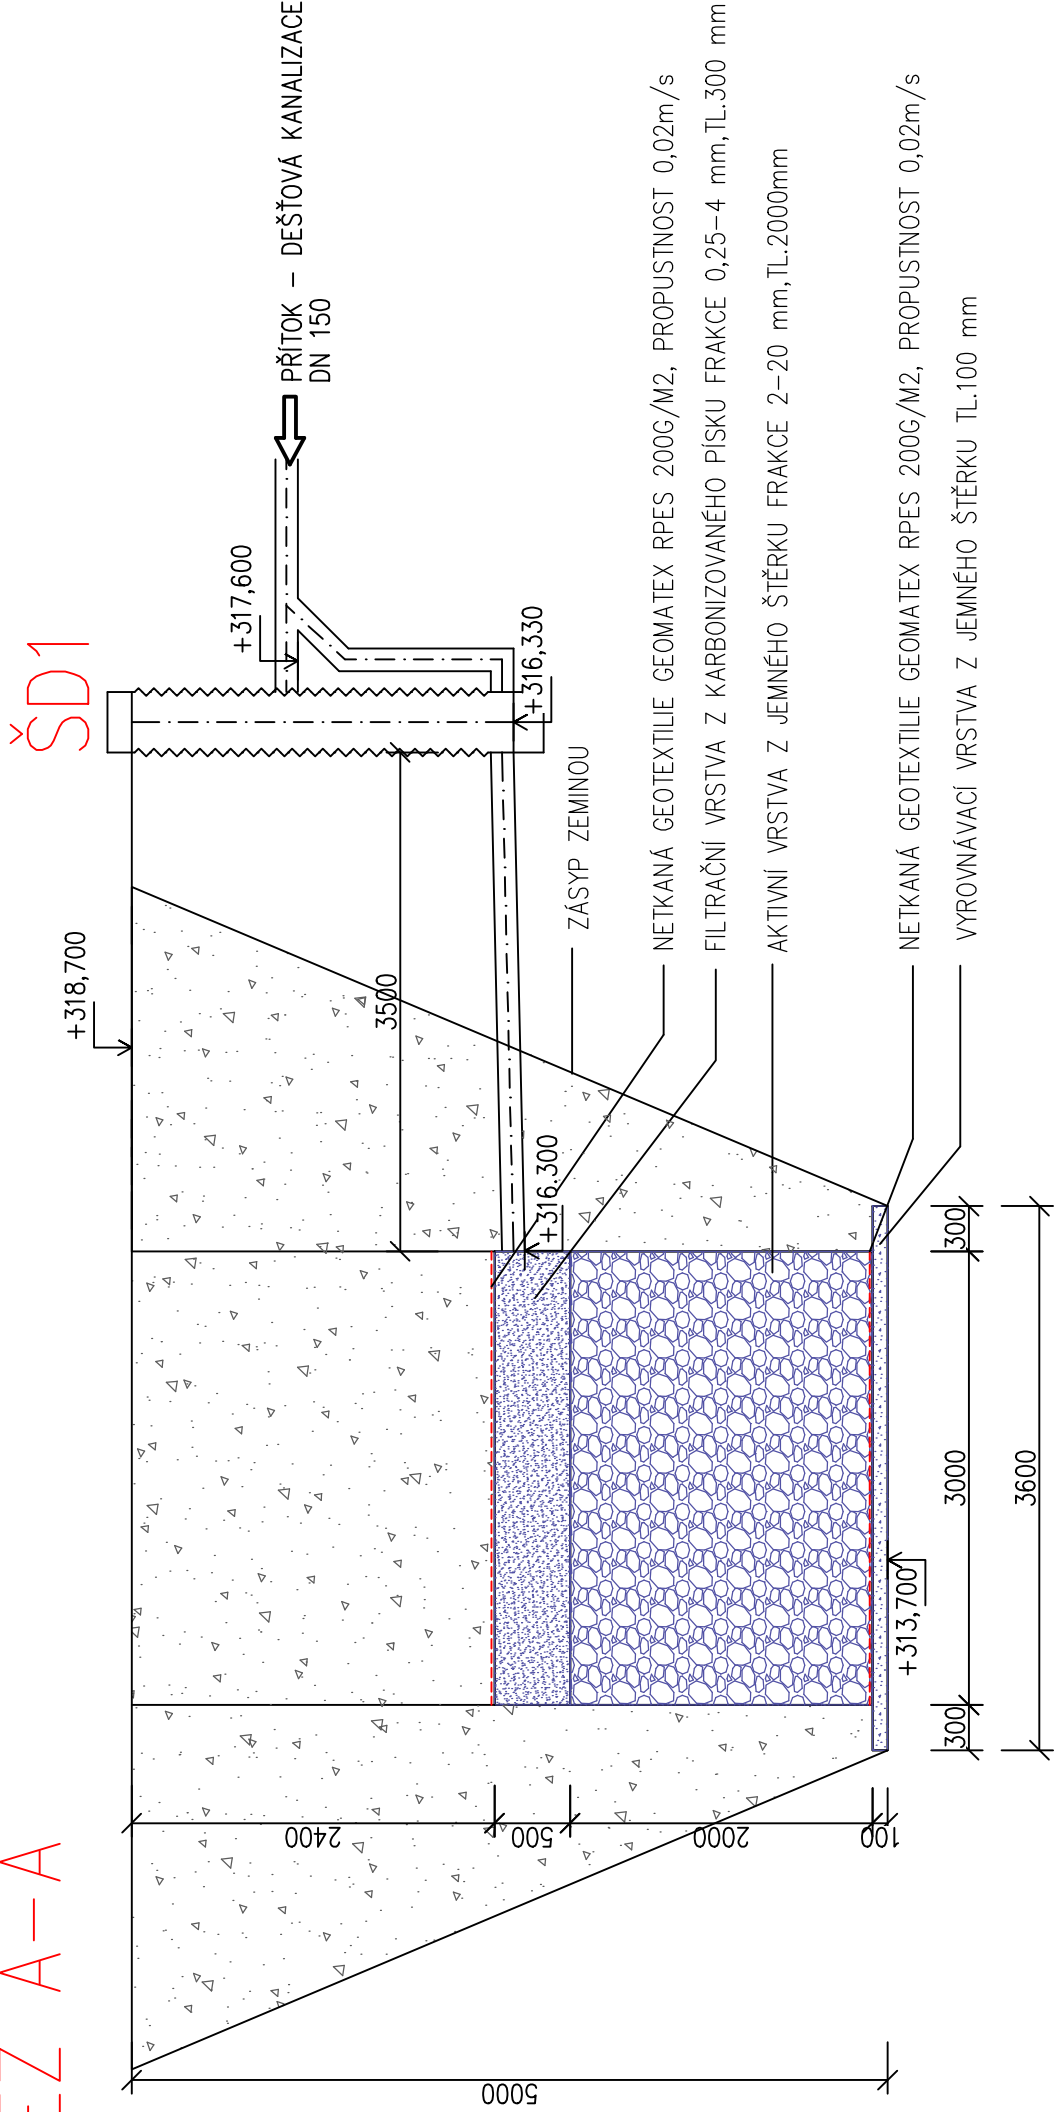

0,000 = 319,40 m n.m.  
soutradnický systém: JTSK  
výškový systém: Bpv

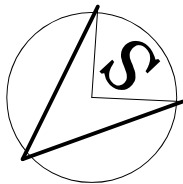

ZODPOVĚDNÝ PROJEKTANT ING. Jaroslav Gavlas		VYPRACOVAL Lenka Jerásková		ing. arch. martin janda architektonická kancelář Lomná 1895, 744 01 Frenštát pod Radhoštěm www.jarchitekti.cz, tel. 556 631 154
INVESTOR Sdružené zdravotnické zařízení Krmov příspěvková organizace I.P. Pavlova 552/9, Pod Bezučným vrchem, 794 01 Krmov		STUPEŇ PD DPS		
AKCE Pavilon C - stavební úpravy a přístavba - pavilon rehabilitace (RHB) v areálu Sdruženého zdravotnického zařízení Krmov		DATUM FORMÁT	02/2022 4x A4	
		MĚŘÍTKO	1:50	
ČÁST 02.1-Dokumentace technických a technologických zařízení - dešťová kanalizace		ČÍSLO VÝKRESU		
OBSAH VSAKOVACÍ OBJEKT V2				D.2.1 - 05