


# SCHÉMA ULOŽENÍ POTRUBÍ KG DN 125,150


a) V KOMUNIKACI

b) VE VOLNÉM TERÉNU

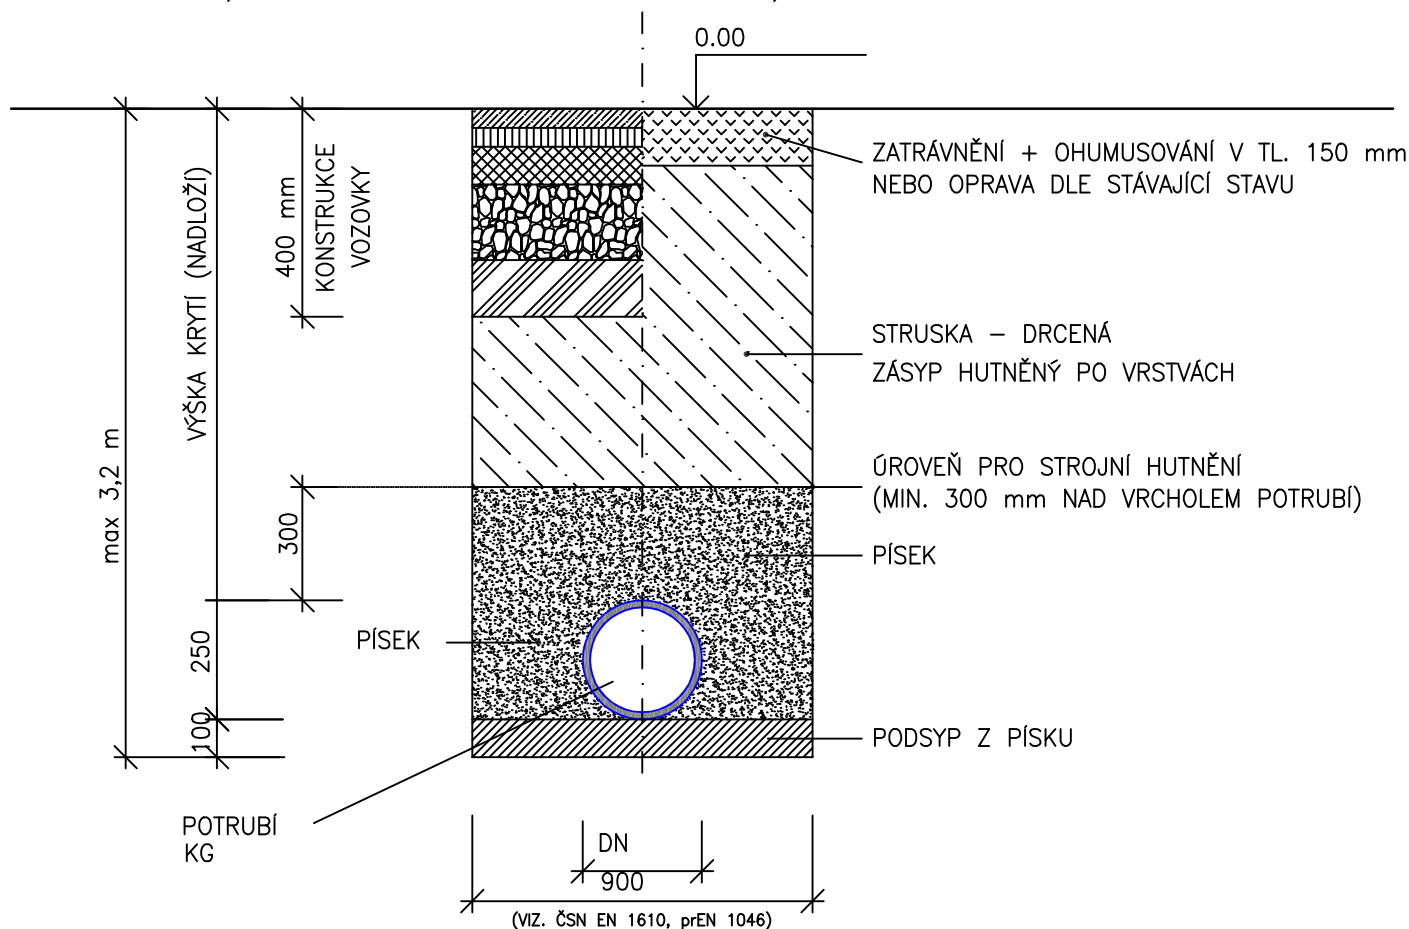

0,000 = 319,40 m n.m.

souřadnický systém: JTSK  
výškový systém: Bpv

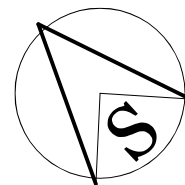

|   |   |                                |  |   |                  |            |
|---|---|--------------------------------|--|---|------------------|------------|
| ZODPOVĚDNÝ PROJEKTANT<br>ING. Jaroslav Gavlas   |   | VYPRACOVAL<br>Lenka Jerakasová |  | ing.arch.martin janda<br>architektonická kancelář<br><br>Lomná 1895, 744 01 Frenštát pod Radhoštěm<br>www.jzarchitekti.cz, tel. 558 631 134 |                  |            |
| INVESTOR<br>Sdružené zdravotnické zařízení Krnov příspěvková organizace<br>I.P.Pavlova 552/9, Pod Bezručovým vrchem, 794 01 Krnov |   |                                |  |   |                  |            |
| AKCE<br>Pavilon C - stavební úpravy a přístavba - pavilon rehabilitace (RHB) v areálu Sdruženého zdravotnického zařízení Krnov    |   |                                |  | STUPEŇ PD   | DPS              |            |
|   |   |                                |  | DATUM   | 02/2022          |            |
|   |   |                                |  | FORMÁT  | 1x A4            |            |
|   |   |                                |  | MĚŘÍTKO   |                  |            |
| ČÁST  | D.2.1-Dokumentace technických a technologických zařízení - dešťová kanalizace |                                |  |   |                  |            |
| OBSAH   | DETAIL ULOŽENÍ POTRUBÍ  |                                |  |   | ČÍSLO<br>VÝKRESU | D.2.1 - 07 |