



PŮDORYS

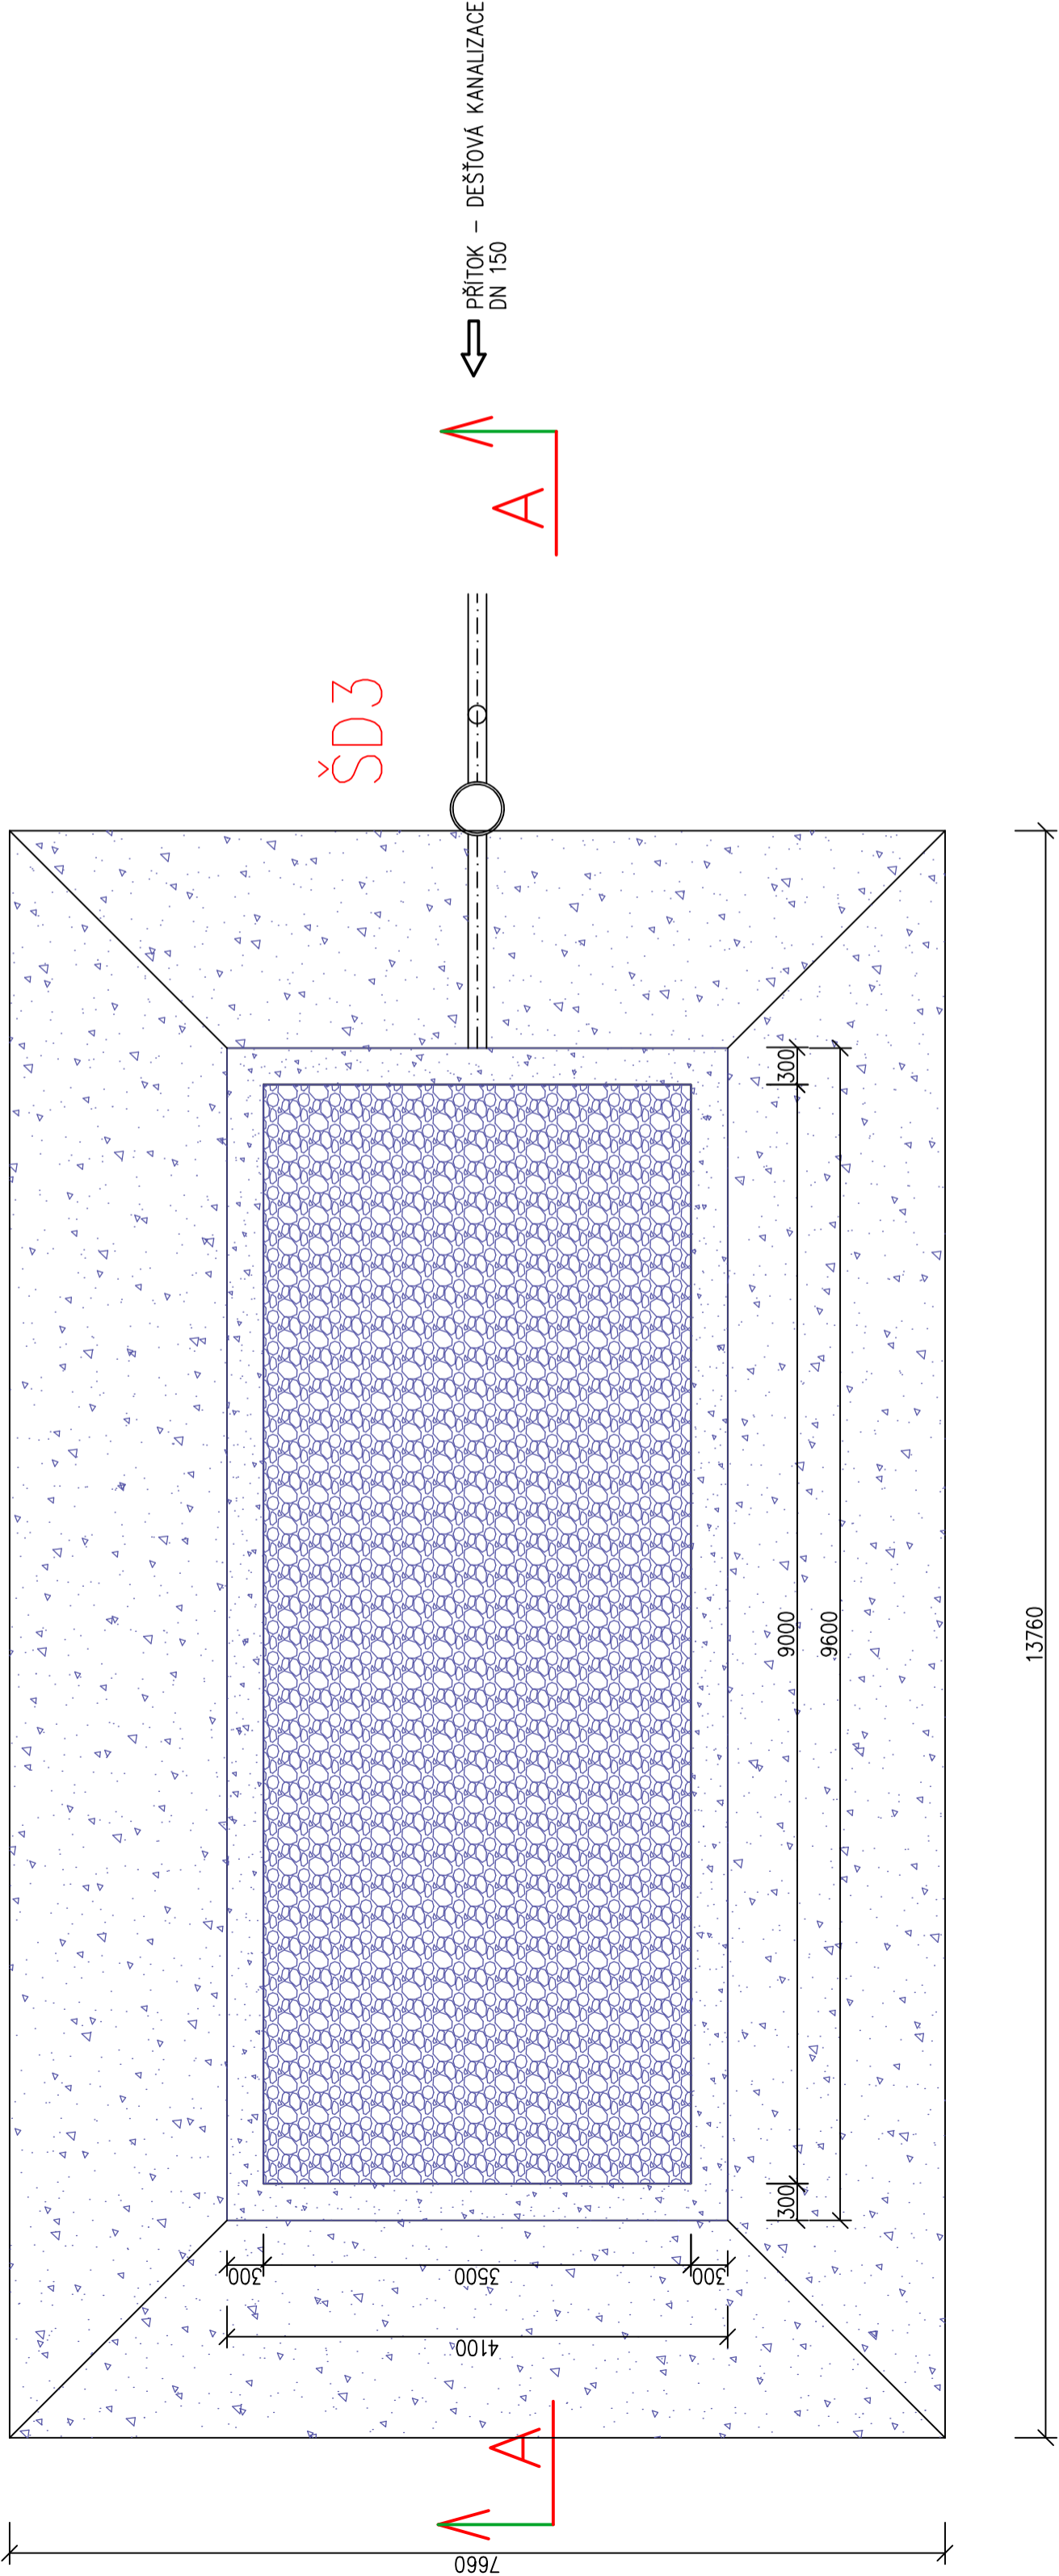

ŘEZ A-A

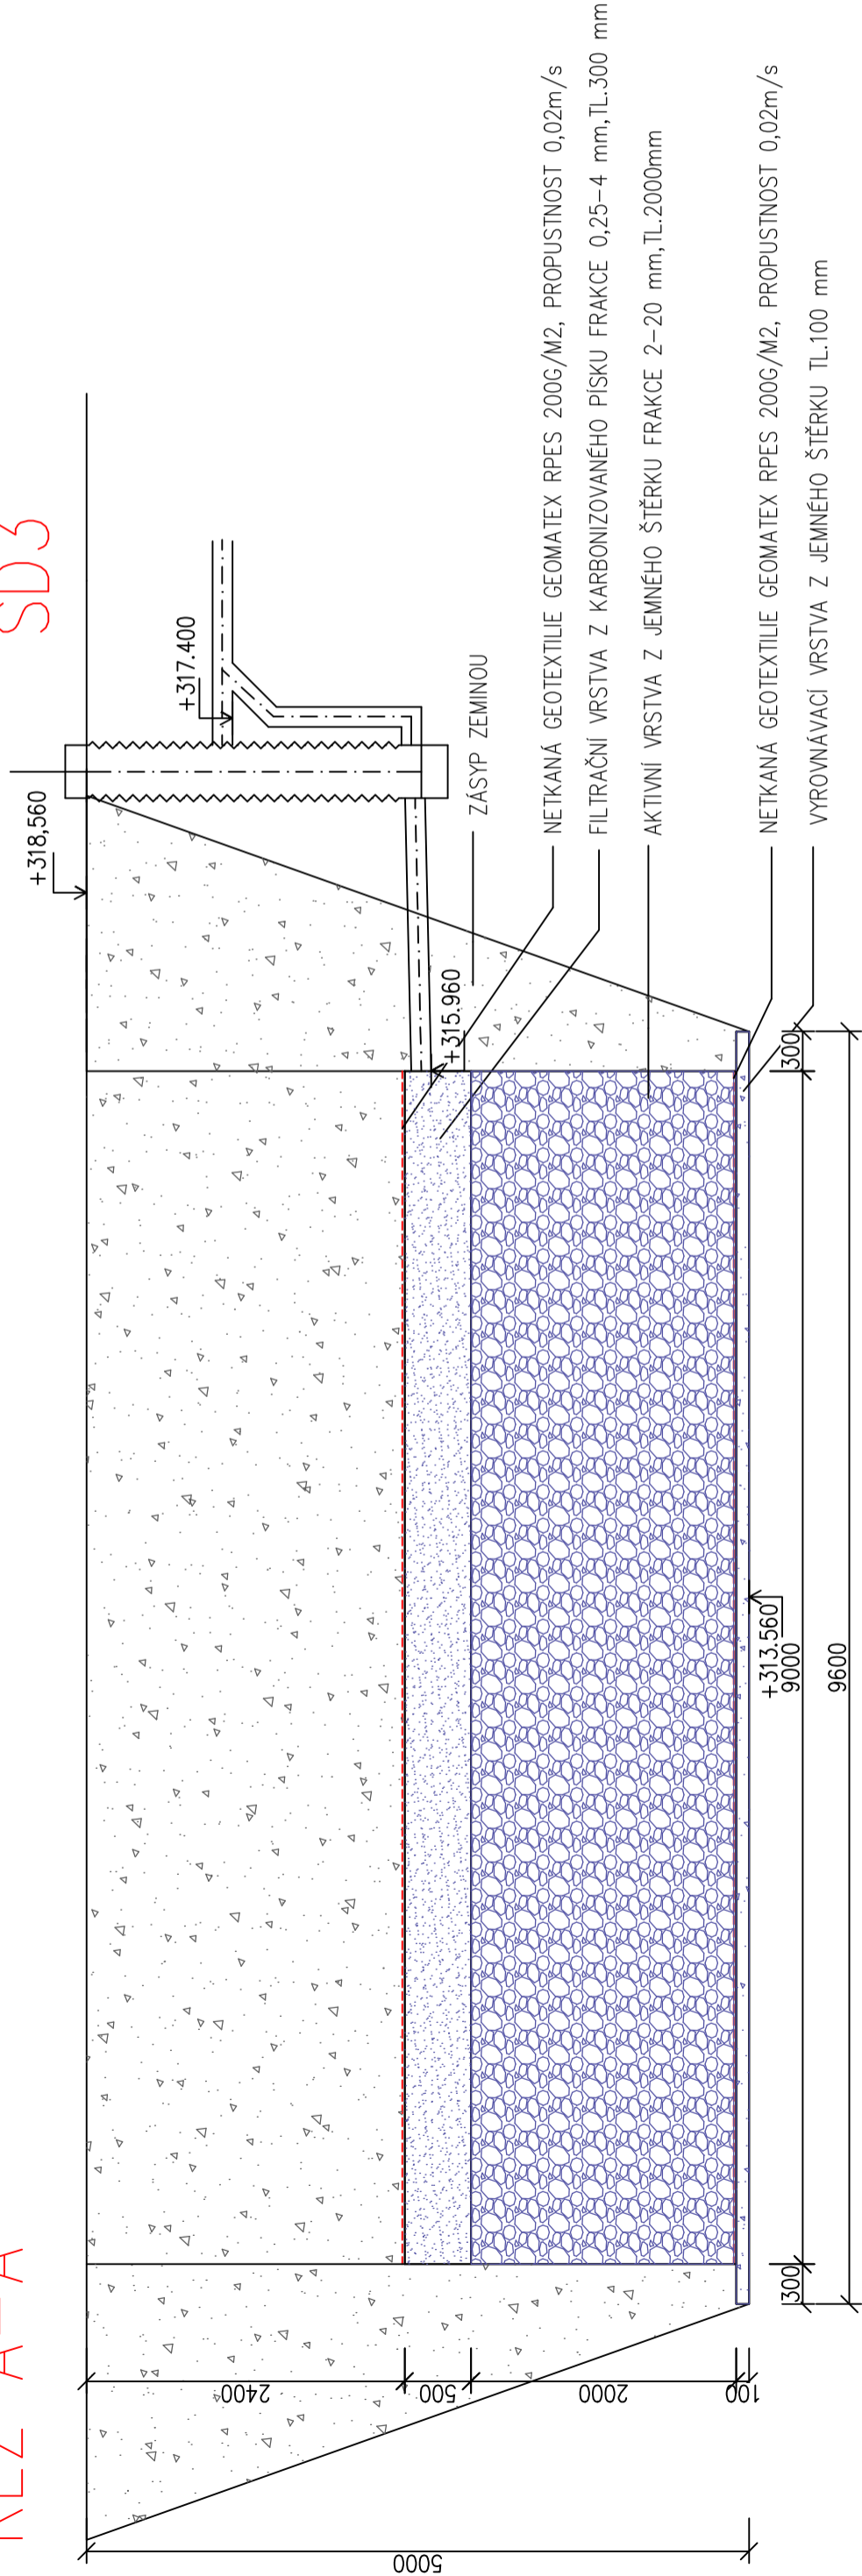

0,000 = 319,40 m n.m.

soutěžnický systém: JTSK
výškový systém: bpv

ZODPOVĚDNÝ PROJEKTANT ING. Jaroslav Gavlas		VYPRACOVAL Lenka Jerakasová		ing. arch. martin janda architektonická kancelář Lomná 1895, 744 01 František pod Radhoštěm www.zarchitekti.cz, tel. 558 651 134	
INVESTOR Sdružené zdravotnické zařízení Křmlov příspěvková organizace I.P. Pavlova 552/9, Pod Beznoučovým vrchem, 794 01 Křmlov					
AKCE Pavilon C - stavební úpravy a přístavba - pavilon rehabilitace (RHB) v areálu Sdruženého zdravotnického zařízení Křmlov					
ČÁST D.2.1-Dokumentace technických a technologických zařízení - dešťová kanalizace					
OBSAH					
VSAKOVACÍ OBJEKT V3				STUPĚŇ PD	DPS
				DATUM	02/2022
				FORMÁT	4x A4
				MĚŘÍTKO	1:50
				ČÍSLO VÝKRESU	D.2.1 - 06