



PUDORYS

ŘEZ A-A


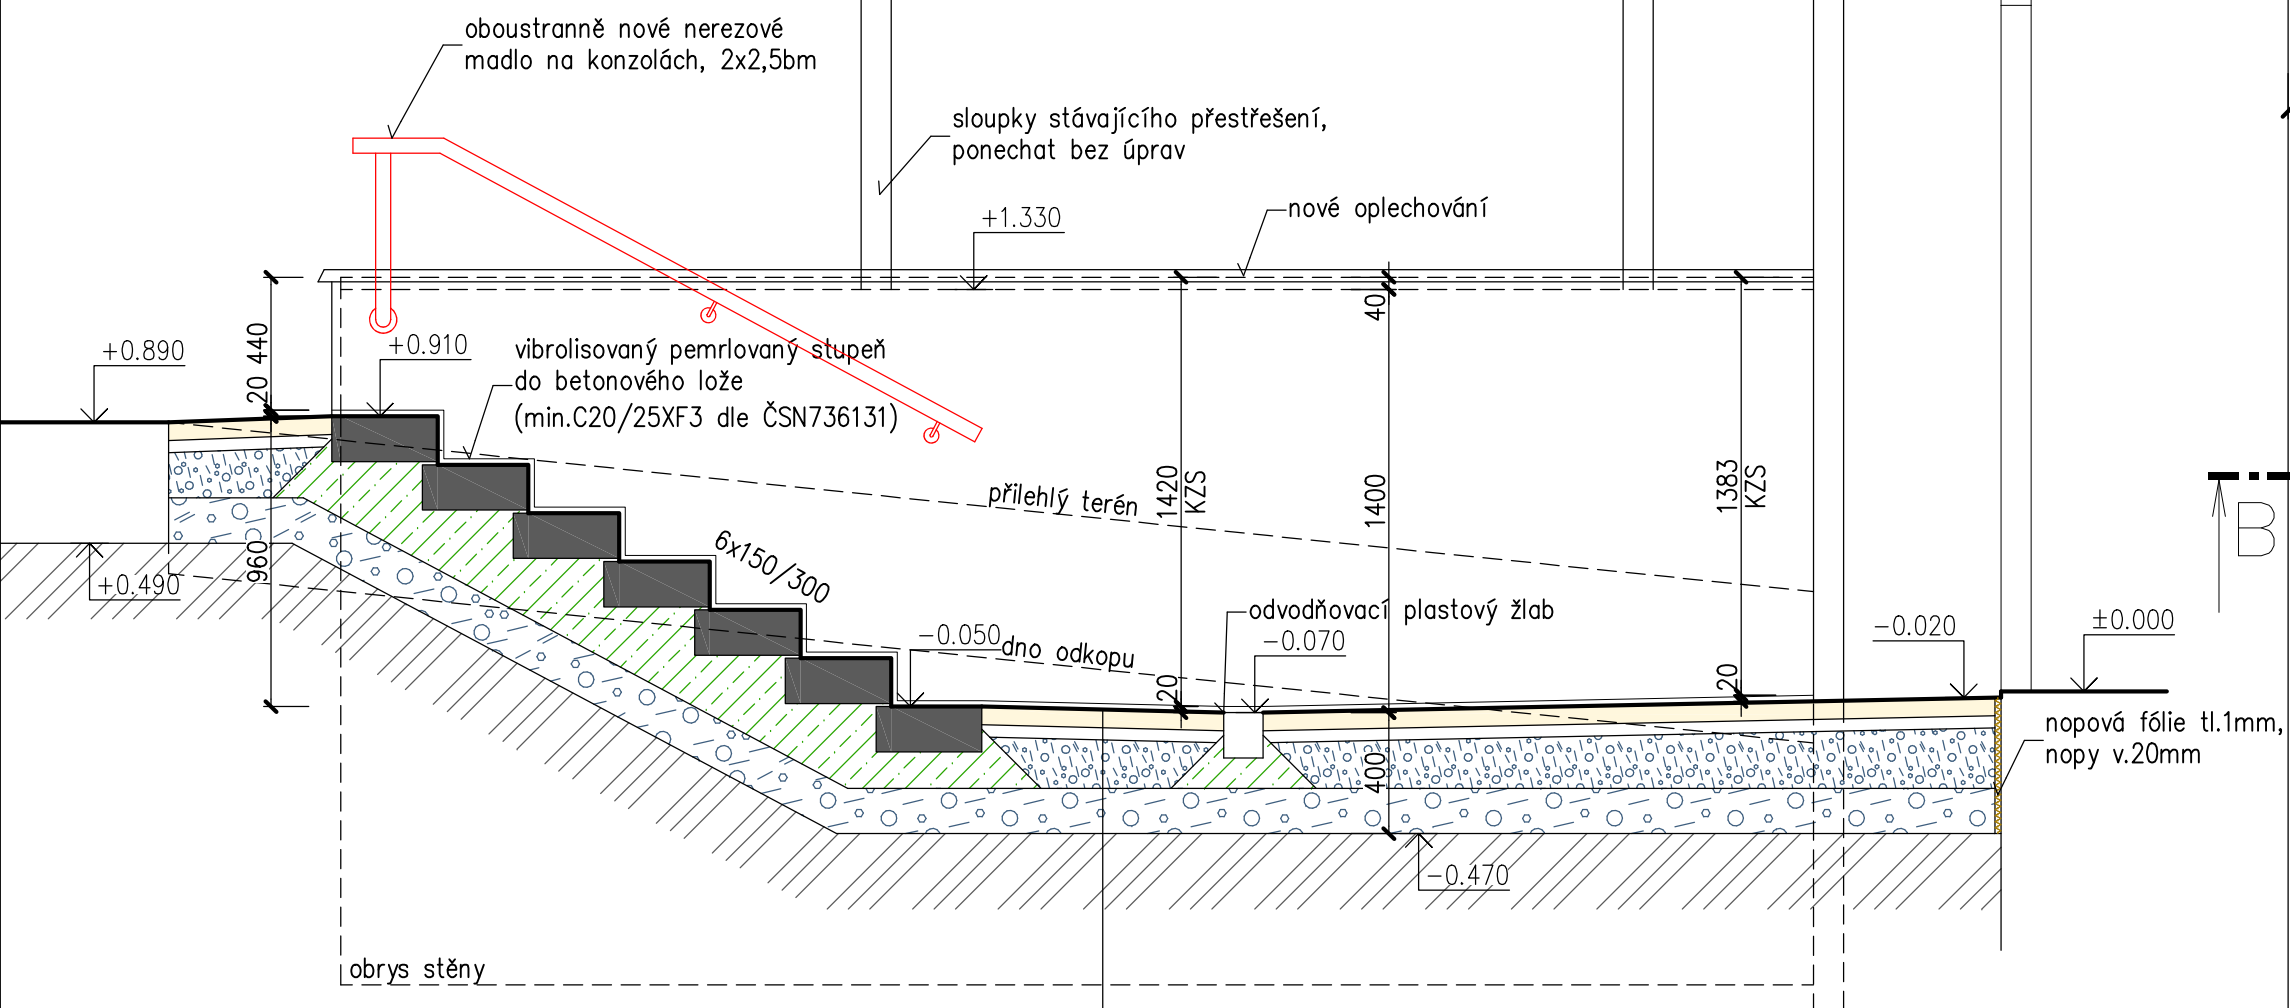


- | | | |
|--------------------------------|------------|------------|
| NOVÁ ZPEVNĚNÁ PLOCHA PRO PĚŠÍ | | |
| O MOCNOSTI 400–450mm SKLADBA : | | |
| – BETONOVÁ DLAŽBA | DL | 60 mm |
| – ŠTERKODRŤOVÉ LŐŽE 0–4 | L | 40 mm |
| – ŠTERKODRŤ | ŠDa (0–32) | 150–200 mm |
| – ŠTERKODRŤ | ŠDa (0–63) | 150 mm |



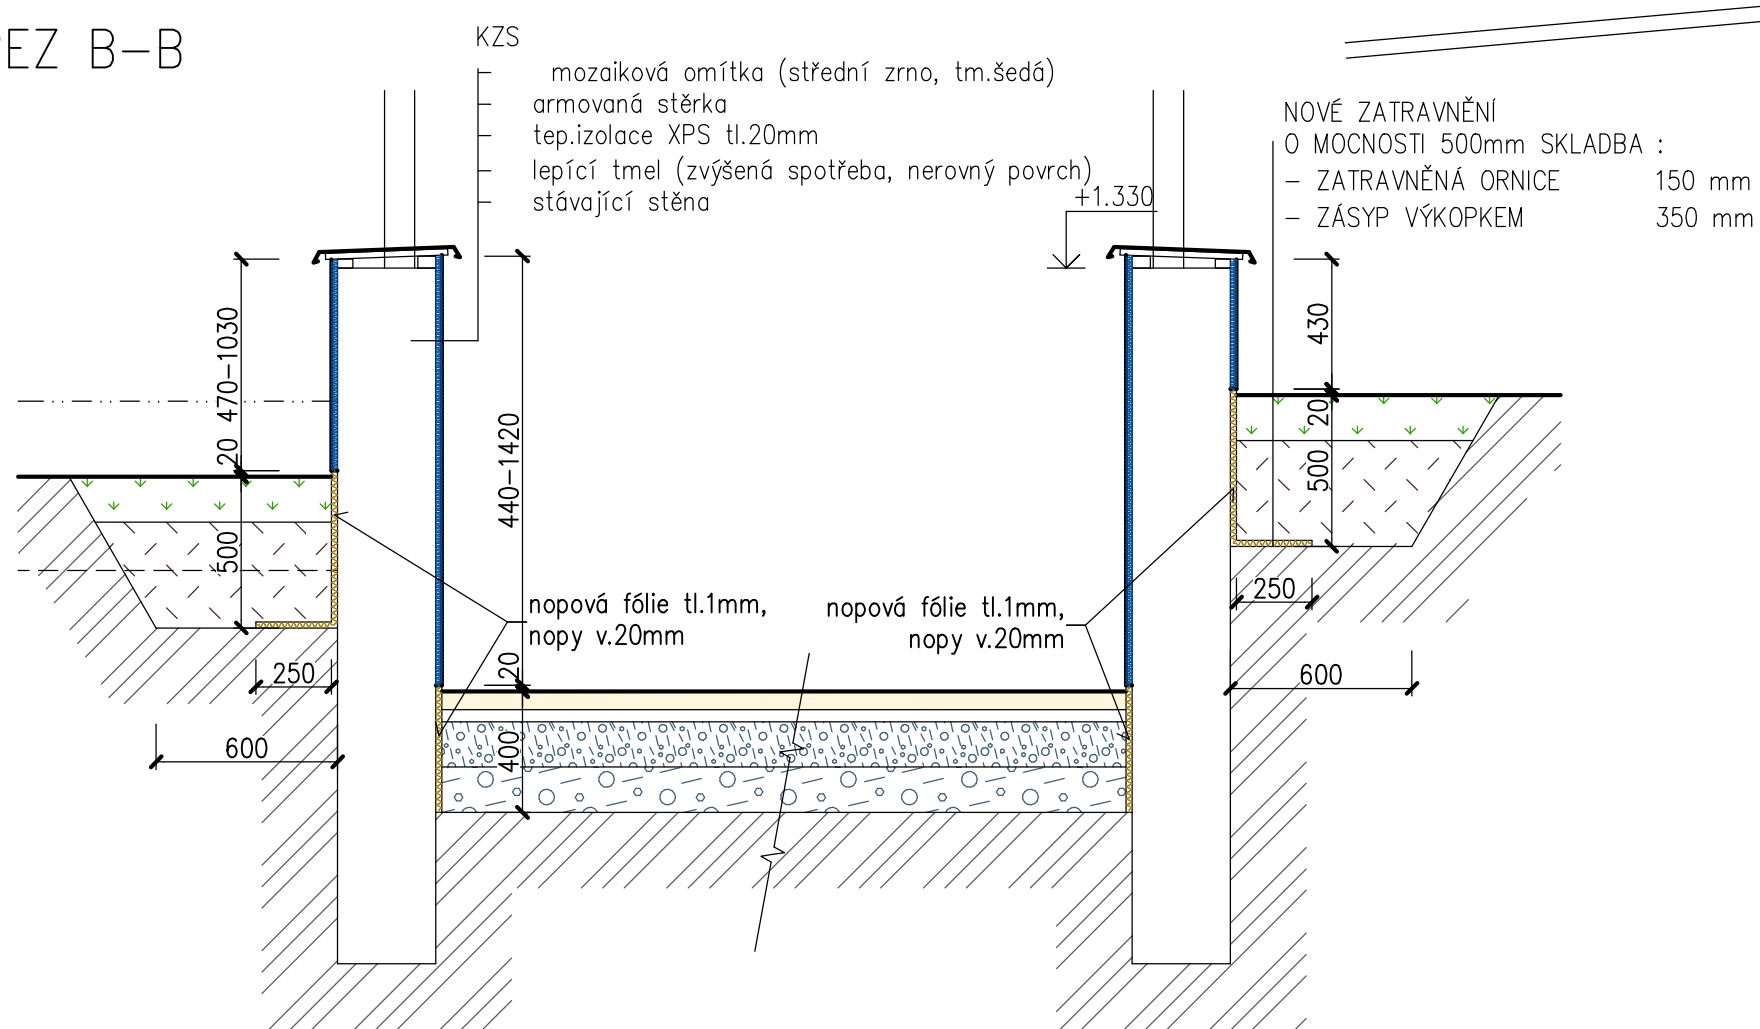


ŘEZ B-B

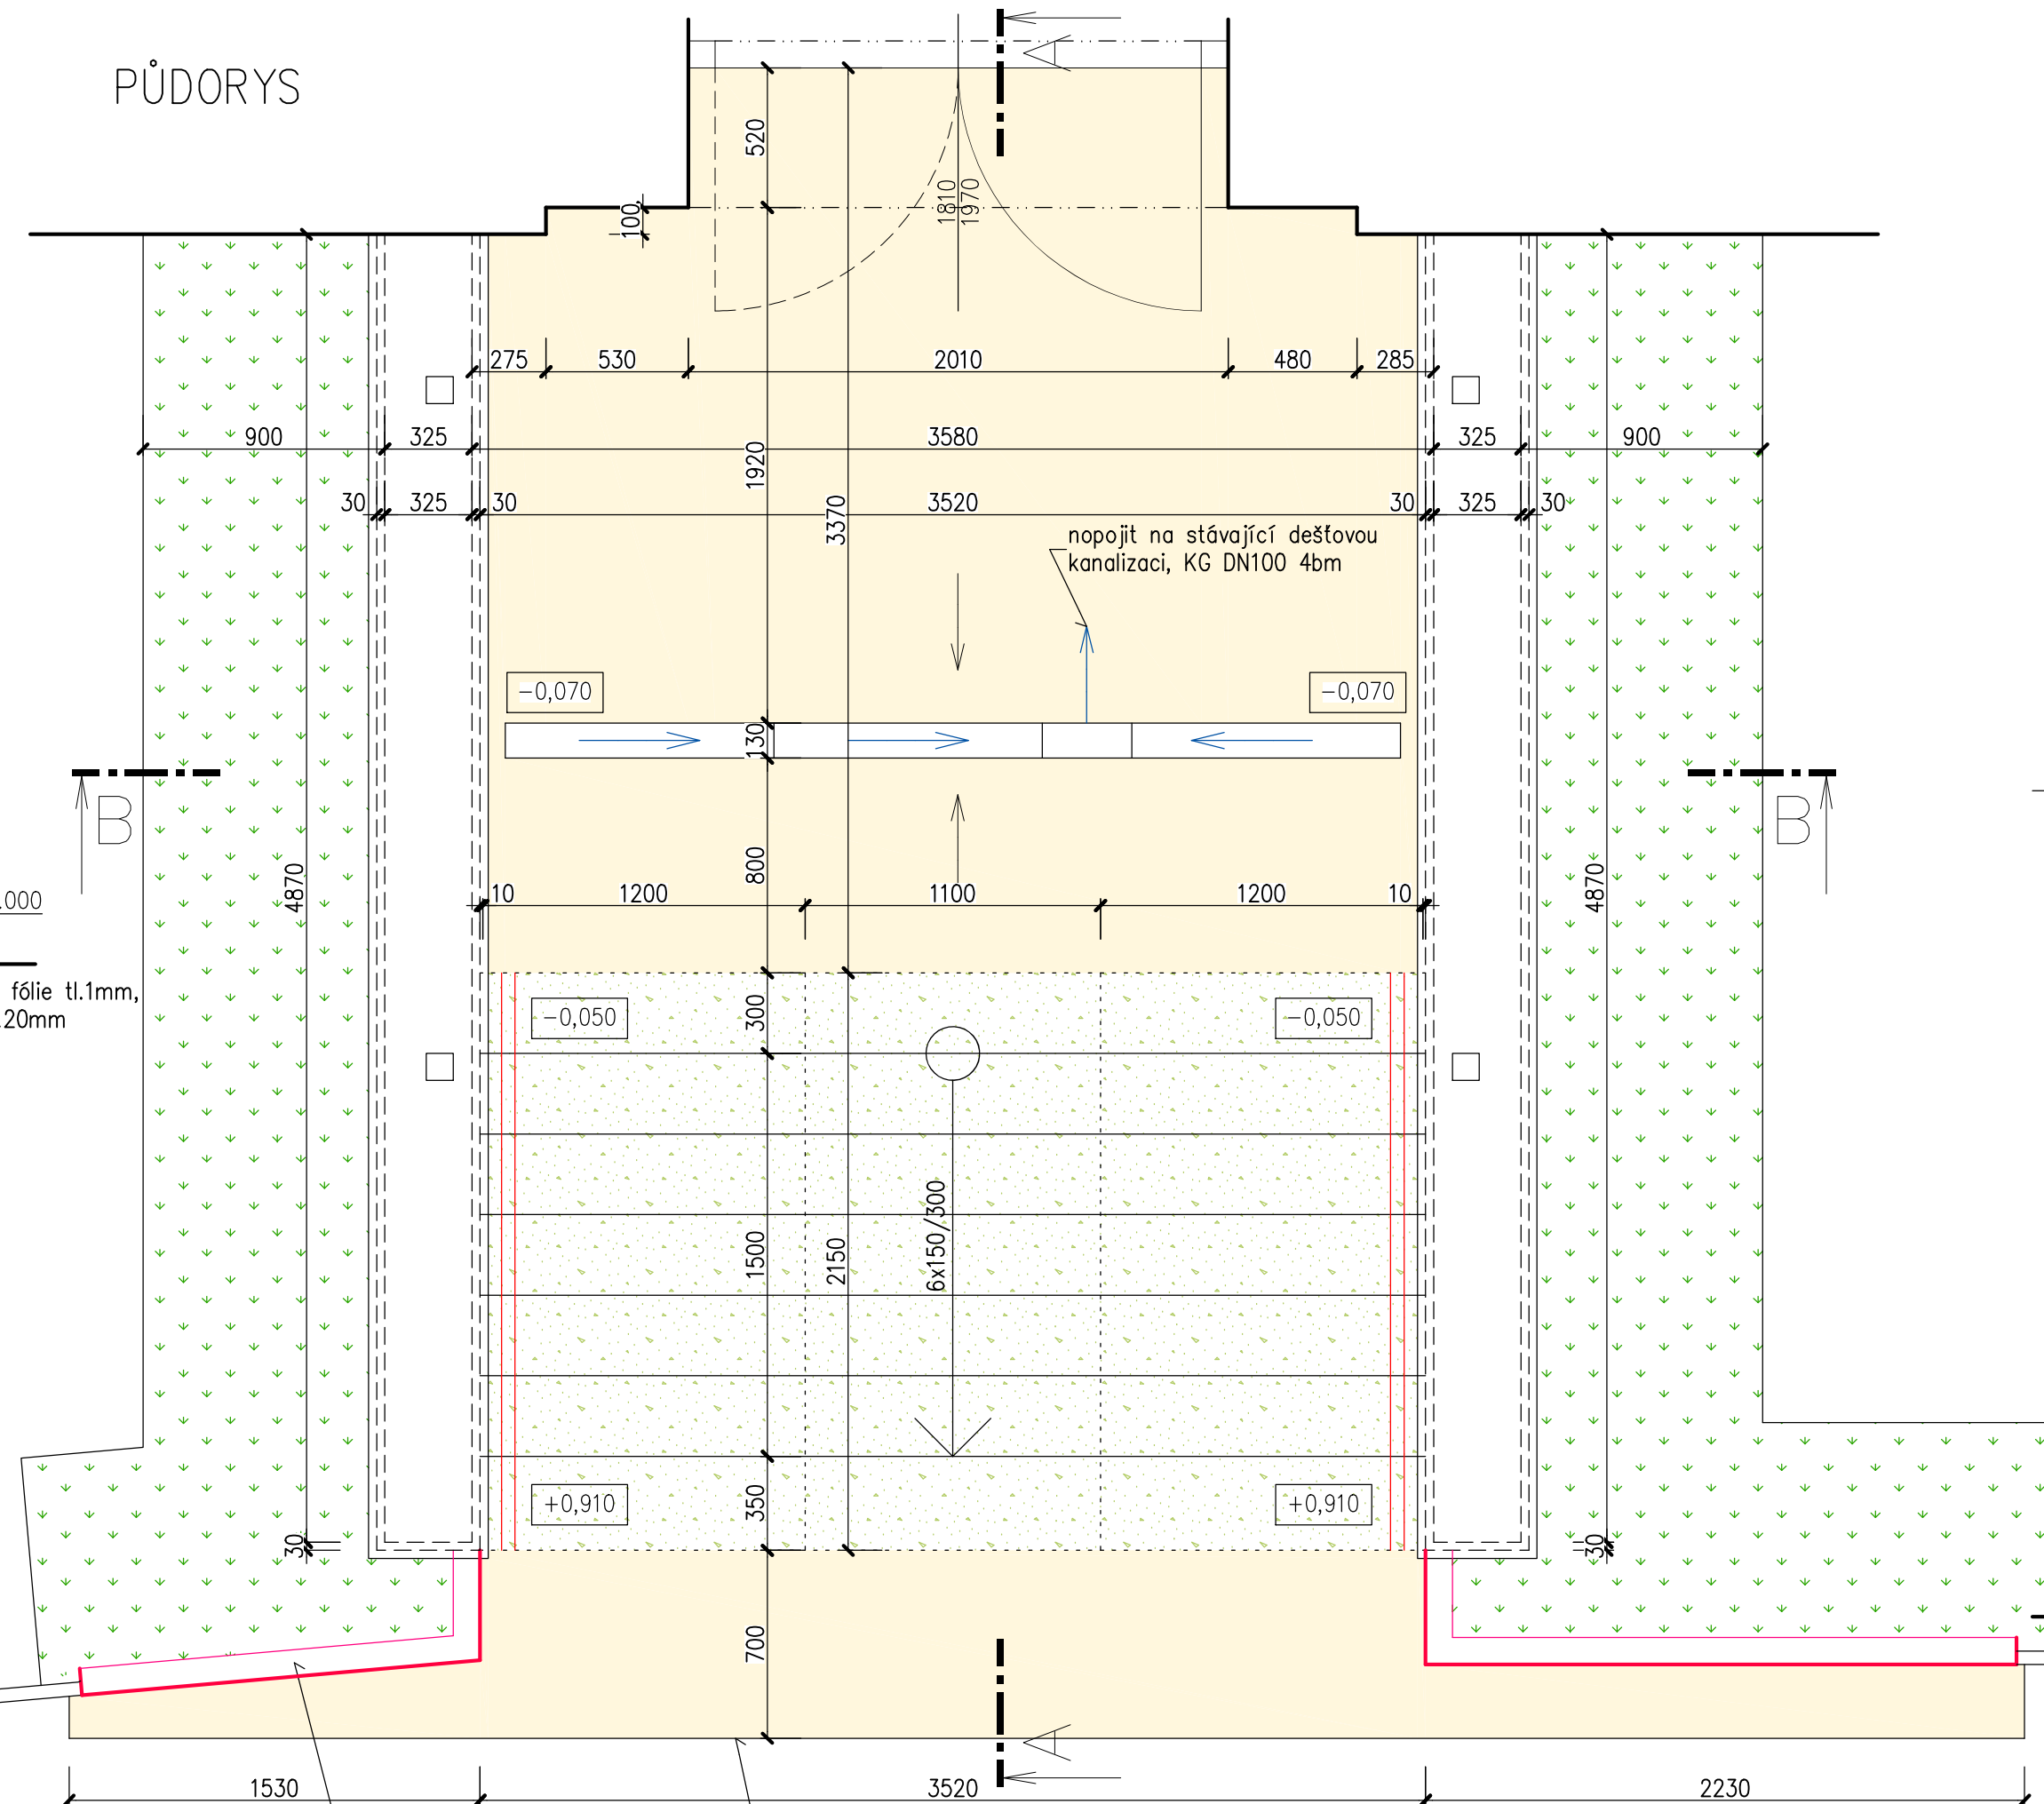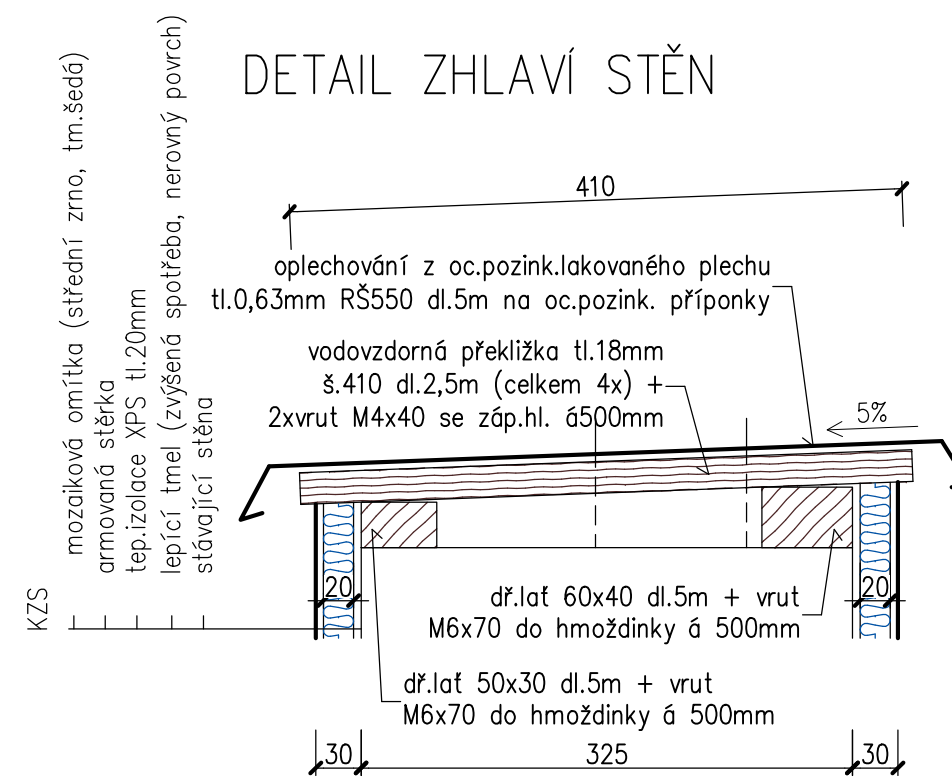

DETAIL ZHLAVÍ STĚN



LEGENDA

- | | | |
|---|---|--|
| 14 m ² |  | POCHŮŽÍ PLOCHY – BETONOVÁ DLAŽBA 200x100x60mm |
| 11 m ² |  | ZATRAVNĚNÉ PLOCHY |
| 7,5 m ² |  | SCHODIŠTĚ – ZAHRADNÍ VIBROLISOVANÉ PEMRLOVANÉ STUPNĚ
350x150 dl.1100 (7x), dl.1200 (14x), PŘÍRODNÍ ŠEDÁ BARVA |
| 5 bm |  | OBRUBY – ZAHRADNÍ OBRUBNÍK 100x250x500, 5bm (10ks) |
|  Liniový plastový žlab A15 s pozinkovanou mříží cca 120x92x1000 (3x)
+ plastová vpust A15 s pozinkovanou mříží cca 130x333x500 (1x)
napojit na stávající d.kanalizaci novým potrubím KG DN100 dl.4bm
vč.výkopu a zásypu | | |

Vypracoval: ING. JOSEF BŘEZINA	Podpis:	<div style="border: 2px solid green; padding: 5px; text-align: center;"> <b style="font-size: 1.5em; color: green;">Forsing <b style="font-size: 1.2em; color: green;">projekt s.r.o. <small>724 00 Ostrava - Stará Bělá, Povětrní 1263/66 IČ:27847721</small> </div>	Číslo zakázky: –
Zodpovědný projektant: ING. JOSEF BŘEZINA	Podpis:		Datum: 08/2022
Odběratel: Nemocnice ve Frýdku-Místku, příspěvková organizace		<div style="border: 1px solid black; width: 100%; height: 100%;"></div>	Dokumentace dle : PD PRO PROVÁDĚNÍ STAVBY př.č.13 vyhl. č.499/2006Sb.
Místo: pavilon "B" areálu nemocnice			Měřítko: <div style="font-size: 2em; font-weight: bold;">1:25</div>
Akce: <div style="text-align: center; font-size: 1.5em; font-weight: bold;">OPRAVA VENKOVNÍHO SCHODIŠTĚ U PAVILONU "B"</div>			ozn. př. / číslo výkresu : D.1.1.b)
Obsah: <div style="text-align: center; font-size: 1.5em; font-weight: bold;">PŮDORYS – NOVÝ STAV</div>			<div style="font-size: 3em; font-weight: bold;">102</div>