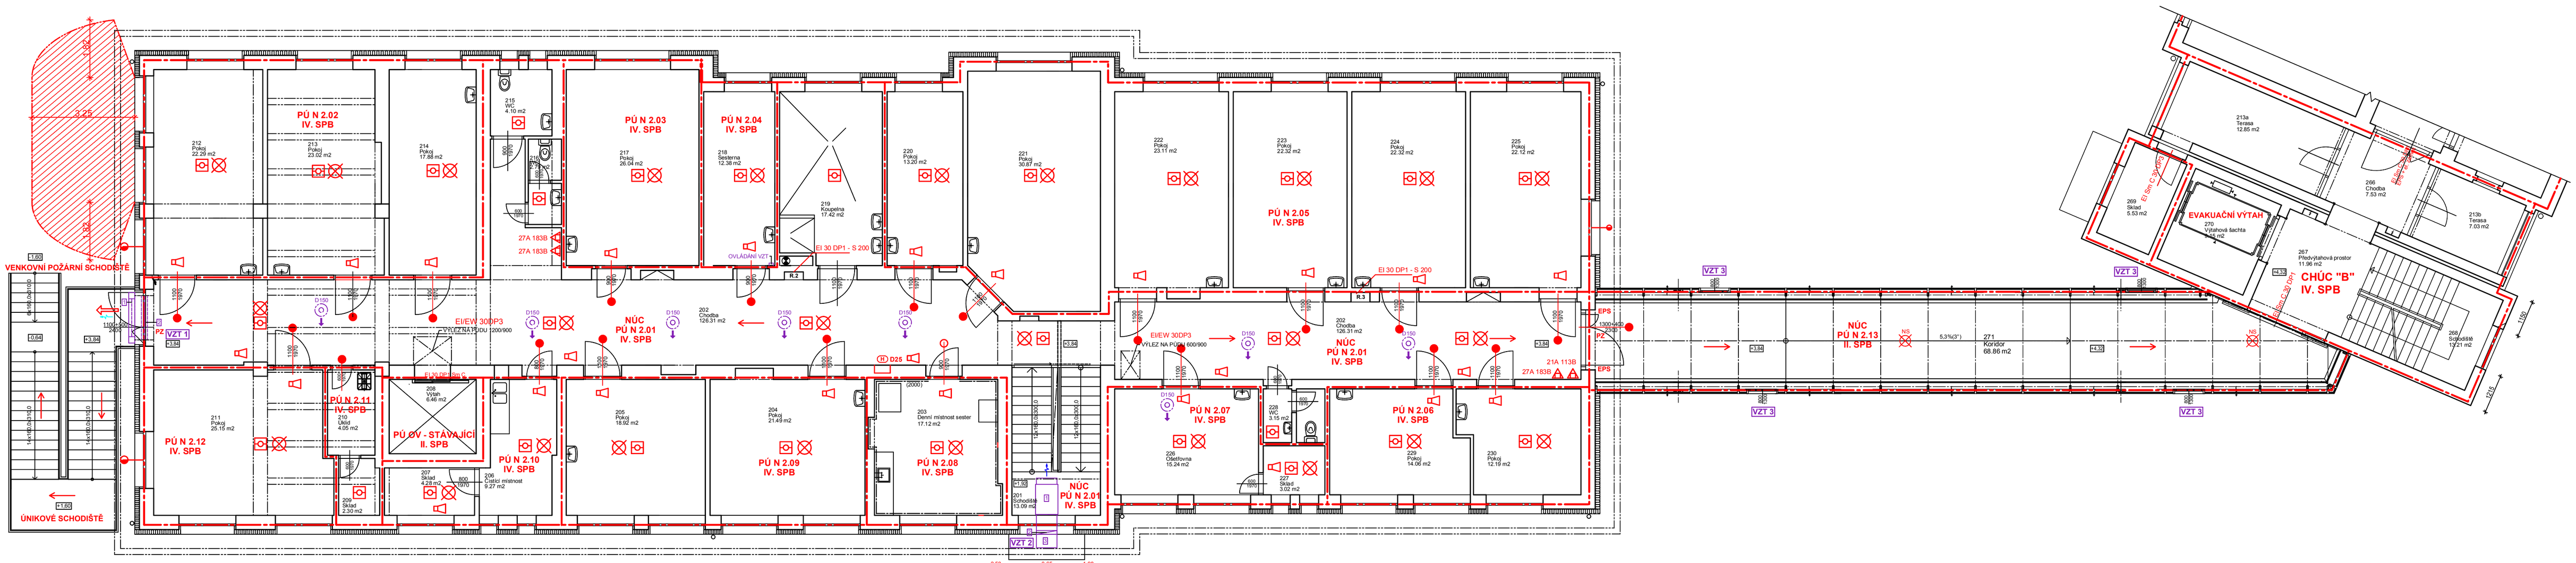

LEGENDA MÍSTNOSTÍ

ČÍSLO	NÁZEV MÍSTNOSTI	PLOCHA	PODLAHA	STĚNA	LIŠTA	STROP	POZNÁMKA
201	Schodiště	13.09	Teraso + PVC	Omítka + malba	Keram. sokl	Omítka + malba	
202	Chodba	126.31	PVC	Omítka + malba	PVC sokl	Omítka + malba	
203	Denní místnost sester	17.12	PVC	Omítka + malba	PVC sokl	Omítka + malba	
204	Pokoj	21.49	PVC	Omítka + malba	PVC sokl	Omítka + malba	
205	Pokoj	18.92	PVC	Omítka + malba	PVC sokl	Omítka + malba	
206	Čistící místnost	9.27	Keram. dlažba	Keram. obklad, omítka + malba		Omítka + malba	
207	Sklad	4.28	PVC	Omítka + malba	PVC sokl	Omítka + malba	
208	Výtah	6.46		Omítka + malba			
209	Sklad	2.30	PVC	Omítka + malba	PVC sokl	Omítka + malba	
210	Úklid	4.05	Keram. dlažba	Keram. obklad, omítka + malba		Omítka + malba	
211	Pokoj	25.15	PVC	Omítka + malba	PVC sokl	Omítka + malba	
212	Pokoj	22.29	PVC	Omítka + malba	PVC sokl	Omítka + malba	
213	Pokoj	23.02	PVC	Omítka + malba	PVC sokl	Omítka + malba	
214	Pokoj	17.88	PVC	Omítka + malba	PVC sokl	Omítka + malba	
215	WC	4.10	Keram. dlažba	Keram. obklad, omítka + malba		Omítka + malba	
216	WC	2.79	Keram. dlažba	Keram. obklad, omítka + malba		Omítka + malba	
217	Pokoj	26.04	PVC	Omítka + malba	PVC sokl	Omítka + malba	
218	Sesterna	12.38	PVC	Omítka + malba	PVC sokl	Omítka + malba	
219	Koupelna	17.42	Keram. dlažba	Keram. obklad, omítka + malba		Omítka + malba	
220	Pokoj	13.20	PVC	Omítka + malba	PVC sokl	Omítka + malba	
221	Pokoj	30.87	PVC	Omítka + malba	PVC sokl	Omítka + malba	
222	Pokoj	23.11	PVC	Omítka + malba	PVC sokl	Omítka + malba	
223	Pokoj	22.32	PVC	Omítka + malba	PVC sokl	Omítka + malba	
224	Pokoj	22.32	PVC	Omítka + malba	PVC sokl	Omítka + malba	
225	Pokoj	22.12	PVC	Omítka + malba	PVC sokl	Omítka + malba	
226	Oteřovna	15.24	PVC	Omítka + malba	PVC sokl	Omítka + malba	
227	Sklad	3.02	PVC	Omítka + malba	PVC sokl	Omítka + malba	
228	WC	3.15	Keram. dlažba	Keram. obklad, omítka + malba		Omítka + malba	
229	Pokoj	14.06	PVC	Omítka + malba	PVC sokl	Omítka + malba	
230	Pokoj	12.19	PVC	Omítka + malba	PVC sokl	Omítka + malba	
231	Nák. výtah	0.60		Omítka + malba			

PLOCHA MÍSTNOSTÍ CELKEM: 555.03 m2

LEGENDA:

- NS — PROSTOR VYBAVENÝ NOUZOVÝM OSVĚTLENÍM - STÁVAJÍCÍ SVĚTLA
- PROSTOR VYBAVENÝ NOUZOVÝM OSVĚTLENÍM
- H — HADICOVÝ SYSTÉM DN 25 S TVAROVÉ STÁLOU HADICÍ DN 25 MM, DÉLKY 30 M - STÁVAJÍCÍ
- PŘENOSNÝ HASÍCÍ PŘÍSTROJ PRÁŠKOVÝ - STÁVAJÍCÍ
- PŘENOSNÝ HASÍCÍ PŘÍSTROJ SNĚHOVÝ - STÁVAJÍCÍ
- PÚ N 2.10 IV. SPB — HRANICE POŽÁRNÍHO ÚSEKU
- ČÍSLO POŽÁRNÍHO ÚSEKU
- POŽÁRNÍ UZÁVĚR EI 30 DP3+Sm+C
- POŽÁRNÍ UZÁVĚR EI 30 DP3+C
- POŽÁRNÍ UZÁVĚR EI 30 DP1
- EPS — POŽÁRNÍ UZÁVĚR EI 30 DP3+C+Sm - OVLÁDÁNÍ EPS - PŘÍDRŽNÉ MAGNETY NA KŘÍDLECH
- PROSTOR CHRÁNĚNÝ ELEKTRICKOU POŽÁRNÍ SIGNALIZACÍ
- DOMÁCÍ ROZHLAS S NUCENÝM ODPOSLECHEM
- ÚNIKOVÝ VÝCHOD
- SMĚR ÚNIKU
- POŽÁRNĚ NEBEZPEČNÝ PROSTOR
- NCÚ — NECHRÁNĚNÁ ÚNIKOVÁ CESTA
- PZ — PROTIPANIKOVÝ ZÁMEK DLE ČSN EN 179

D150 — STÁVAJÍCÍ VZT - PŘÍVOD VZDUCHU

VZT 1 — REGULAČNÍ PŘETLAKOVÁ KLAPKA S LAMELOVÝM OKNEM NA STĚNU (DEK-H-WBS3-LF)
JMENOVITÝ ROZMĚR REGULAČNÍ KLAPKY (H x B) = 900x1200 mm
OBJEMOVÝ PRŮTOK 10 800 m3/h
JMENOVITÝ ROZMĚR LAMELOVÉHO OKNA (H x B) = 700x1400 mm

VZT 2 — KOMPAKTNÍ JEDNOTKA S INTEGROVANÝM AXIÁLNÍM VENTILÁTOREM (RDS 450/24)
ROZMĚR 710x710x953, OBJEMOVÝ PRŮTOK 10 000 m3/h
IZOLOVANÁ ŽALUZIOVÁ KLAPKA SE SERVOPOHONEM
SACÍ KUS Z POZINKOVANÉHO PLECHU S INTEGROVANOU OCHRANNOU MŘÍŽKOU 650x650 mm

VZT 3 — PŘIROZENÉ VĚTRÁNÍ SPOJOVACÍHO KORIDORU
4 NOVÁ OKNA

LEGENDA

XX XX	MNOŽSTVÍ PŘIVÁDĚNÉHO VZDUCHU V m3/h MNOŽSTVÍ ODVÁDĚNÉHO VZDUCHU V m3/h
	PŘIVÁDĚNÝ VZDUCH
	ODVÁDĚNÝ VZDUCH

+-0,00 = ÚROVEŇ PODLAHY 1.NP

ZODPOVĚDNÝ PROJEKTANT :
Ing.Miroslav Geryk
Dvořákův okruh 13
Krnov 794 01
e-mail : miroslavgeryk@seznam.cz
mobil : 777009772
774630321
775630321

MG&JG
Ing. Miroslav Geryk a Ing. Jiří Geryk
Inženýrská a projekční činnost, technický dozor, koordinátoři BOZP

MÍSTO STAVBY :	**Sdružené zdravotnické zařízení Krnov, příspěvková organizace** Nemocniční č.p. 492, 793 95 Město Albrechtice k.ú. Město Albrechtice, pozemek par. č. 1370 a 1371/3
STAVEBNÍK :	**Sdružené zdravotnické zařízení Krnov, příspěvková organizace** I. P. Pavlova 552/9, 794 01 Krnov
STAVBA :	**MĚSTO ALBRECHTICE - STAVEBNÍ ÚPRAVY A PŘÍSTAVBA BUDOVY LDN**
VÝKRES :	**PODORYS 2.NP - PBŘ**

DATUM : 07/2022
JEDNOTKY : mm
FORMÁT : 4A4
MĚŘÍTKO : 1:100
STUPEŇ PD : DPS

Č. VÝKRESU **D.1.3.3**