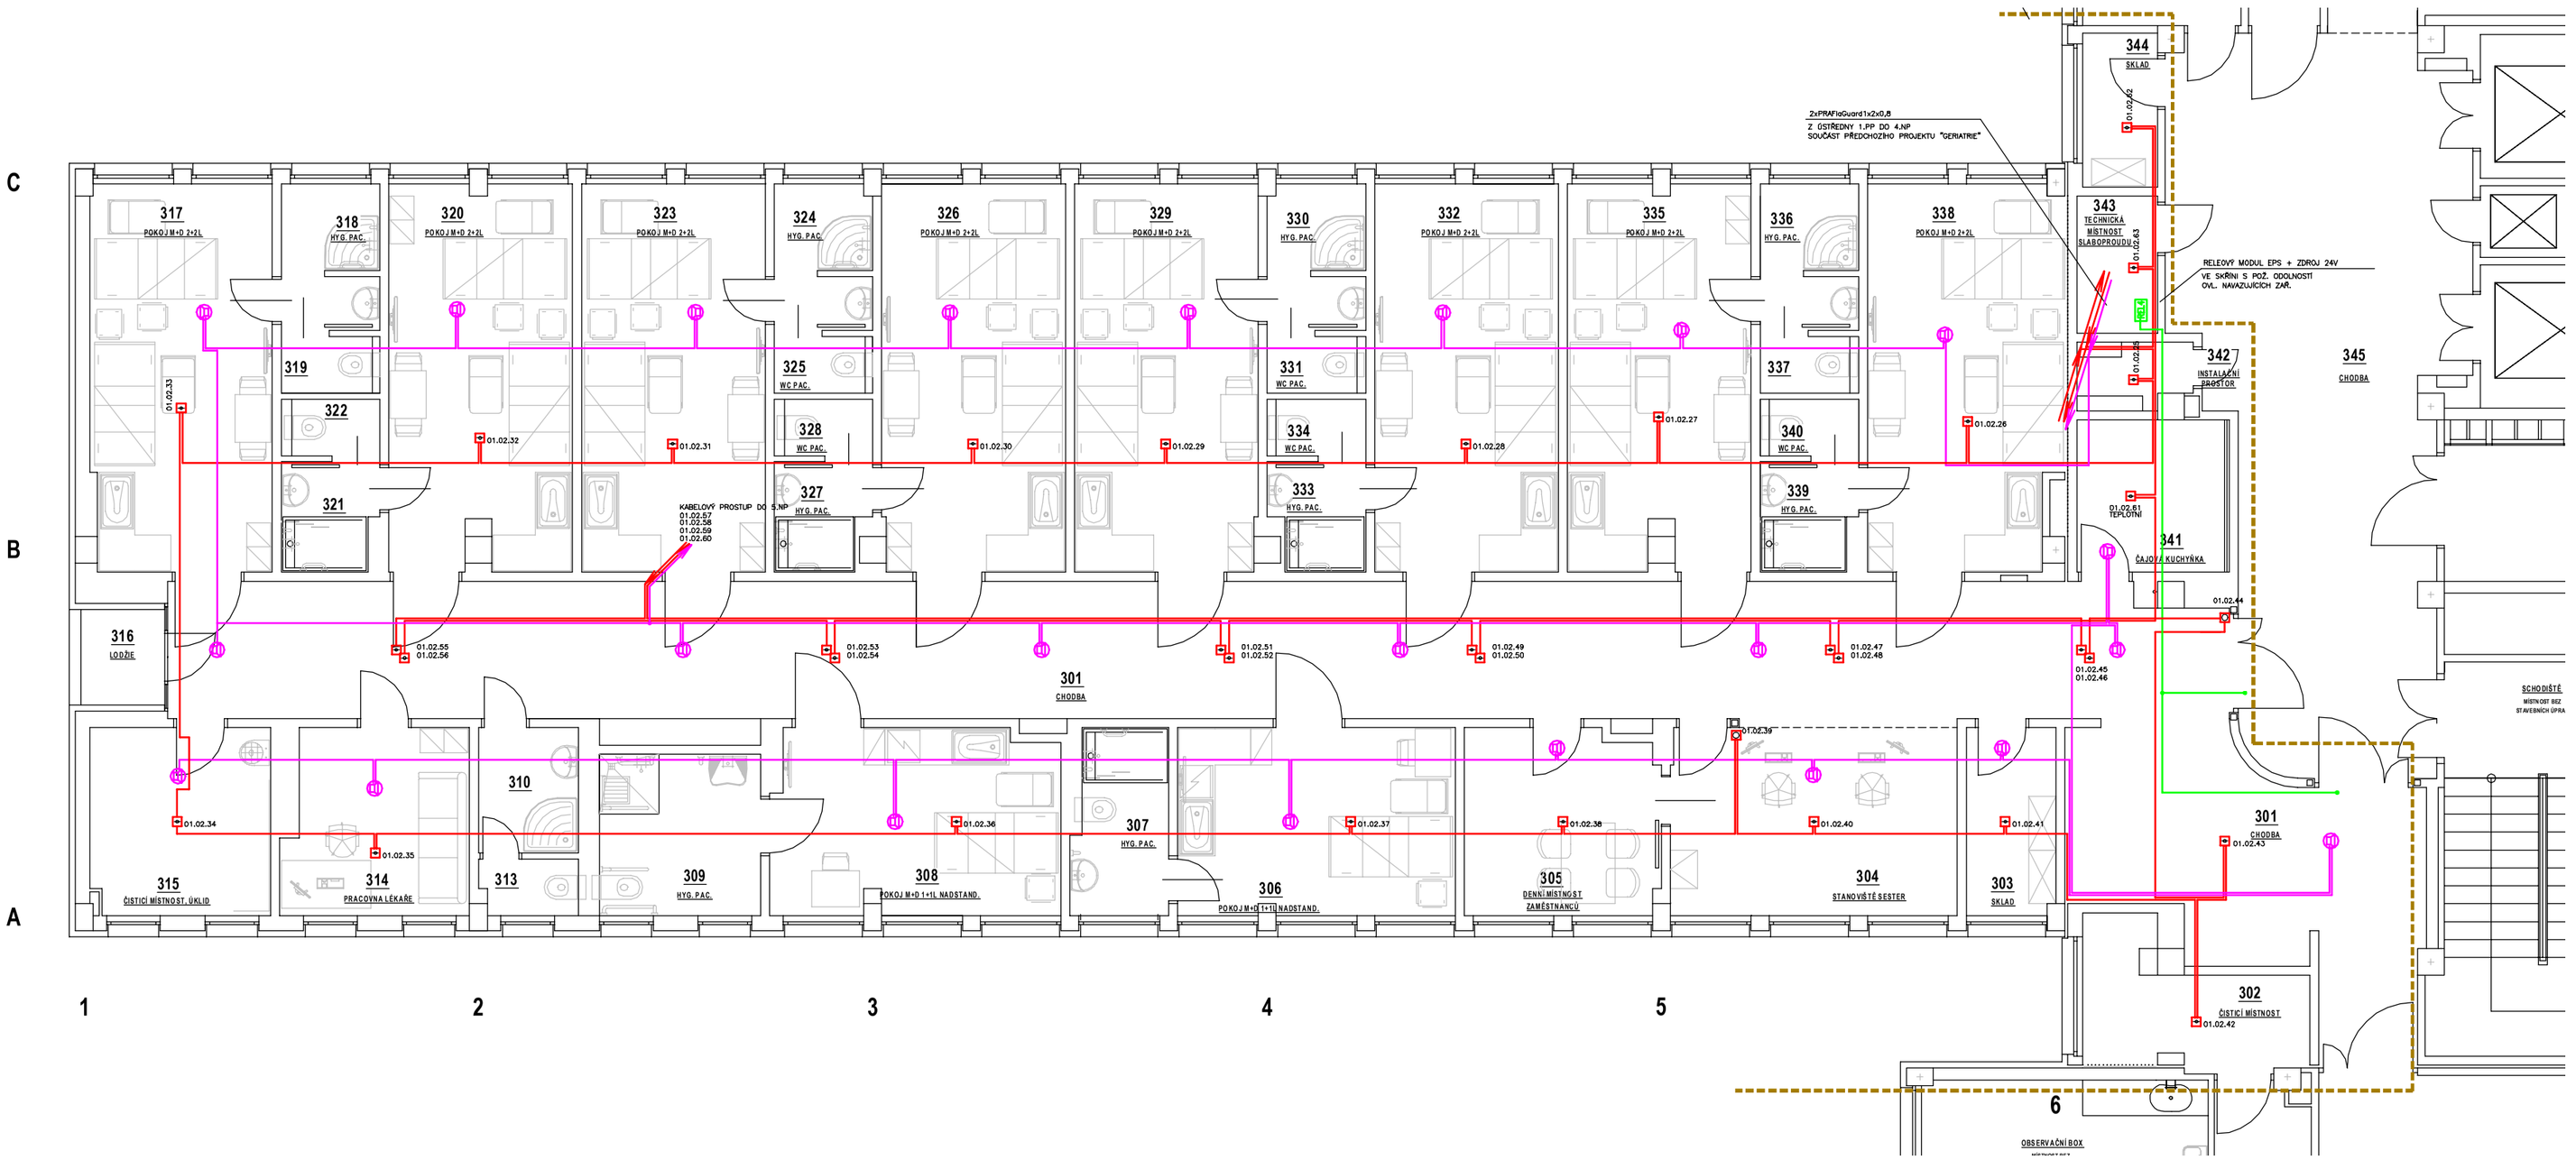

Č.M.	ÚČEL MÍSTNOSTI	m²	PODLAHA	OZN.	ZVLÁŠTNÍ ÚPRAVY STĚN
301	CHODBA	89,9	PVC	P1	Podlahovina vytažena na stěnu výšce min 150 mm.
302	ČISTÍCÍ MÍSTNOST	7,2	KERAMICKÁ DLAŽBA	K1	Keramický obklad výšce 2000 mm.
303	SKLAD	4,7	PVC	P1	Podlahovina vytažena na stěnu výšce 150 mm.
304	STANOVIŠTĚ SESTER	15,8	PVC	P1	Podlahovina vytažena na stěnu výšce min. 150 mm, keramický obklad ze stěny výšce 2000 mm nad podlahou.
305	DENNÍ MÍSTNOST ZAMĚSTNANCŮ	10,0	PVC	P1	Podlahovina vytažena na stěnu výšce min. 150 mm, keramický obklad ze stěny výšce 2000 mm nad podlahou.
306	POKOJ M+O 1+1L NADSTANDARD	14,8	PVC	P1	Podlahovina vytažena na stěnu výšce min. 150 mm, keramický obklad ze stěny výšce 2000 mm nad podlahou.
307	HYGIENA PACIENTI	5,1	KERAMICKÁ DLAŽBA	K2	Keramický obklad výšce 2000 mm.
308	POKOJ M+O 1+1L NADSTANDARD	14,9	PVC	P1	Podlahovina vytažena na stěnu výšce min. 150 mm, keramický obklad ze stěny výšce 2000 mm nad podlahou.
309	HYGIENA PACIENTI	7,4	KERAMICKÁ DLAŽBA	K2,K3	Keramický obklad výšce 2000 mm.
310	HYGIENA ZAMĚSTNANCI	3,6	KERAMICKÁ DLAŽBA	K1	Keramický obklad výšce 2000 mm
311	NEOBSAZENO				
312	NEOBSAZENO				
313	WC ZAMĚSTNANCI	1,6	KERAMICKÁ DLAŽBA	K1	Keramický obklad výšce 2000 mm
314	PRACOVNA LÉKAŘE	9,5	PVC	P1	Podlahovina vytažena na stěnu výšce min. 150 mm, keramický obklad ze stěny výšce 2000 mm nad podlahou.
315	ÚKLIDOVÁ MÍSTNOST, SKLAD	8,4	KERAMICKÁ DLAŽBA	K1	Keramický obklad výšce 2000 mm.
316	LODŽIE	2,7	STÁVAJÍCÍ KERAMICKÁ DLAŽBA	–	–
317	POKOJ M+O 2+2L	18,7	PVC	P1	Podlahovina vytažena na stěnu výšce min. 150 mm, keramický obklad ze stěny výšce 2000 mm nad podlahou.
318	HYGIENA PACIENTI	4,1	KERAMICKÁ DLAŽBA	K2	Keramický obklad výšce 2000 mm.
319	WC PACIENTI	1,6	KERAMICKÁ DLAŽBA	K1	Keramický obklad výšce 2000 mm.
320	POKOJ M+O 2+2L	18,8	PVC	P1	Podlahovina vytažena na stěnu výšce min. 150 mm, keramický obklad ze stěny výšce 2000 mm nad podlahou.
321	HYGIENA PACIENTI	3,0	KERAMICKÁ DLAŽBA	K2	Keramický obklad výšce 2000 mm.
322	WC PACIENTI	1,6	KERAMICKÁ DLAŽBA	K1	Keramický obklad výšce 2000 mm.
323	POKOJ M+O 2+2L	20,2	PVC	P1	Podlahovina vytažena na stěnu výšce min. 150 mm, keramický obklad ze stěny výšce 2000 mm nad podlahou.
324	HYGIENA PACIENTI	4,0	KERAMICKÁ DLAŽBA	K2	Keramický obklad výšce 2000 mm.
325	WC PACIENTI	1,6	KERAMICKÁ DLAŽBA	K1	Keramický obklad výšce 2000 mm.
326	POKOJ M+O 2+2L	20,1	PVC	P1	Podlahovina vytažena na stěnu výšce min. 150 mm, keramický obklad ze stěny výšce 2000 mm nad podlahou.
327	HYGIENA PACIENTI	2,9	KERAMICKÁ DLAŽBA	K2	Keramický obklad výšce 2000 mm.
328	WC PACIENTI	1,6	KERAMICKÁ DLAŽBA	K1	Keramický obklad výšce 2000 mm.
329	POKOJ M+O 2+2L	20,1	PVC	P1	Podlahovina vytažena na stěnu výšce min. 150 mm, keramický obklad ze stěny výšce 2000 mm nad podlahou.
330	HYGIENA PACIENTI	4,0	KERAMICKÁ DLAŽBA	K2	Keramický obklad výšce 2000 mm.
331	WC PACIENTI	1,6	KERAMICKÁ DLAŽBA	K1	Keramický obklad výšce 2000 mm.
332	POKOJ M+O 2+2L	20,1	PVC	P1	Podlahovina vytažena na stěnu výšce min. 150 mm, keramický obklad ze stěny výšce 2000 mm nad podlahou.
333	HYGIENA PACIENTI	2,9	KERAMICKÁ DLAŽBA	K2	Keramický obklad výšce 2000 mm.
334	WC PACIENTI	1,6	KERAMICKÁ DLAŽBA	K1	Keramický obklad výšce 2000 mm.
335	POKOJ M+O 2+2L	18,7	PVC	P1	Podlahovina vytažena na stěnu výšce min. 150 mm, keramický obklad ze stěny výšce 2000 mm nad podlahou.
336	HYGIENA PACIENTI	4,1	KERAMICKÁ DLAŽBA	K2	Keramický obklad výšce 2000 mm.
337	WC PACIENTI	1,6	KERAMICKÁ DLAŽBA	K1	Keramický obklad výšce 2000 mm.
338	POKOJ M+O 2+2L	21,2	PVC	P1	Podlahovina vytažena na stěnu výšce min. 150 mm, keramický obklad ze stěny výšce 2000 mm nad podlahou.
339	HYGIENA PACIENTI	3,0	KERAMICKÁ DLAŽBA	K2	Keramický obklad výšce 2000 mm.
340	WC PACIENTI	1,6	KERAMICKÁ DLAŽBA	K1	Keramický obklad výšce 2000 mm.
341	ČAJOVÁ KUCHYŇKA	6,5	PVC	P1	Podlahovina vytažena na stěnu výšce min. 150 mm, keramický obklad ze stěny výšce 2000 mm nad podlahou.
342	INSTALAČNÍ PROSTOR	2,2	STÁVAJÍCÍ KERAMICKÁ DLAŽBA	–	–
343	TECHNICKÁ MÍSTNOST SLABOPROUDU	3,1	PVC	P1	Podlahovina vytažena na stěnu výšce 150 mm.
344	SKLAD	3,2	PVC	P1	Podlahovina vytažena na stěnu výšce 150 mm.
345	CHODBA	50,8	PVC	P2	Podlahovina vytažena na stěnu výšce 150 mm.

ELEKTRICKÁ POŽÁRNÍ SIGNALIZACE EPS
MANUÁLNÍ (TLAČÍTKOVÝ) HLÁSIČ

ELEKTRICKÁ POŽÁRNÍ SIGNALIZACE EPS
HLÁSIČ KOUŘE – POD PODHLEDEM

ELEKTRICKÁ POŽÁRNÍ SIGNALIZACE EPS
HLÁSIČ POD PODHLEDEM I NAD PODHLEDEM

ROZHLAS – NOVÝ REPRODUKTOR EN54 2x3W DVOUSYSTÉMOVÝ
PŘI MONTÁŽI NASTAVIT PŘIMĚŘENOU HLASITOST NA ZÁKLADĚ POSLECHOVÉ ZKOUŠKY
MONTÁŽ DO PODHLEDU

KABEL S FUNKČNÍ ODOLNOSTÍ, 4x1,5

NEMOCNICE S POLIKLINIKOU HAVÍŘOV

DOKUMENTACE PRO PROVÁDĚNÍ STAVBY

Stavebník:
NEMOCNICE S POLIKLINIKOU HAVÍŘOV, příspěvková organizace
Dělnická 1132/24, 736 01 Havířov

Autorizační razítko:

Schema:

Generální projektant:
MEDICOPROJECT, s.r.o.
Krottova 45, 616 00 BRNO
tel.: 541 211 409
medicoproject@medicoproject.cz
http://www.medicoproject.cz

Hlavní inženýr projektu:
Ing. VLADIMÍR KUNDERA
Ing. LUDĚK VACULA

Akce: **NsP Havířov - Rekonstrukce na gynekologicko-porodní oddělení - 3.NP, blok B**

±0,000=276,94 Bpv

Zpracovatel části:	Zodpovědný projektant	Vypracoval:	PARE:
Alexa–projekce s.r.o. projektování sdělovacích rozvodů Minská 27a, Brno info@alexa-projekce.cz	Ing. Karel Alexa Kárel	Ing. Karel Alexa Kárel	

Soubor (PS): PS 03 - Elektrická požární signalizace	DATUM:	Prosinec 2021
	ZAKÁZK. ČÍSLO:	DPS-05-2021
Část PD: Elektrická požární signalizace	Formát	10A4
	Stupeň	D.P.S.
Příloha: Půdorys 3.NP	Měřítko: 1:50.	Číslo přílohy: **D.4-02**