
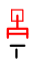




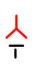
















 

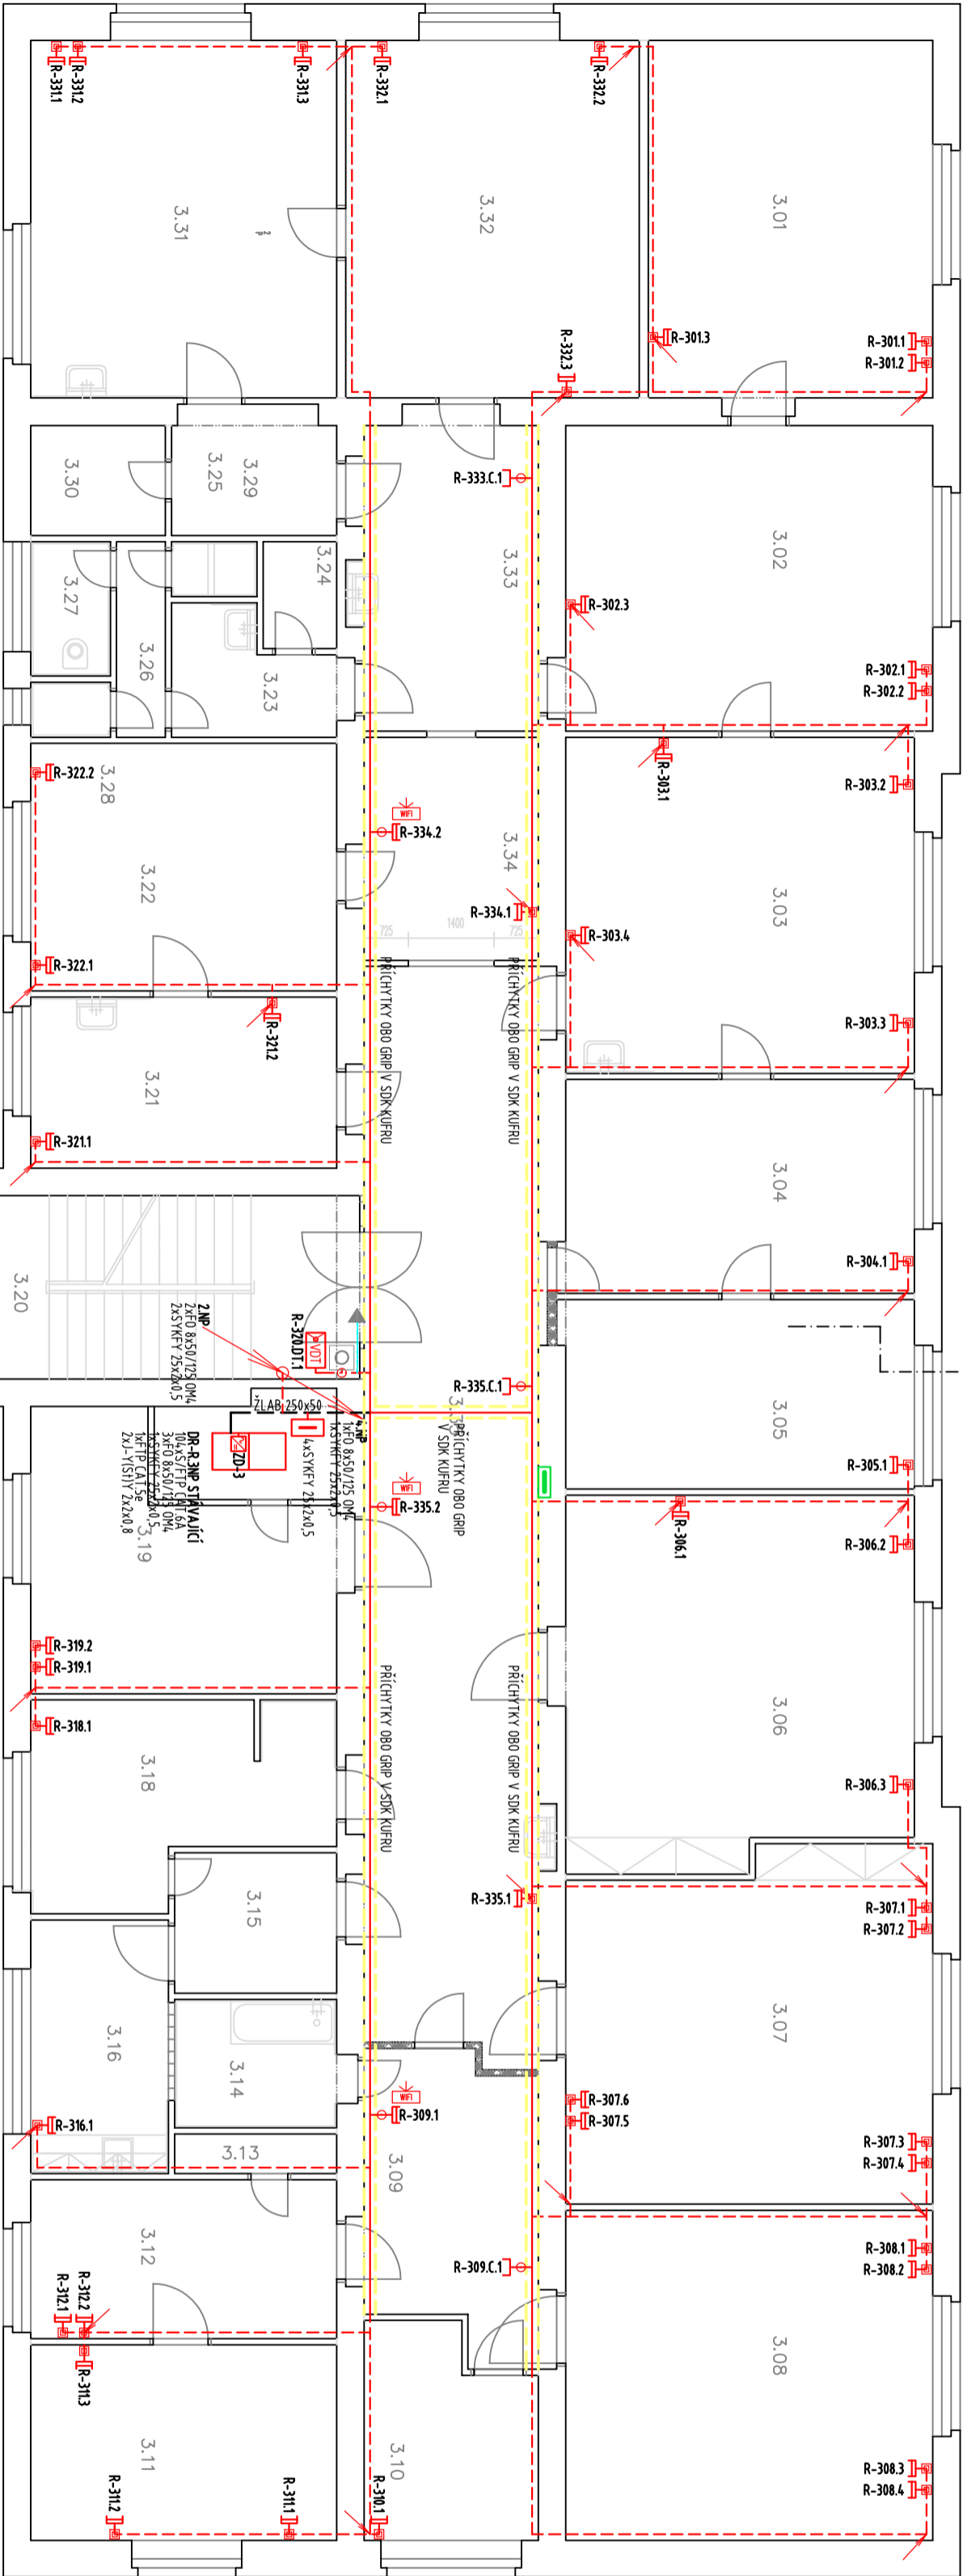


LEGENDA SK:

-  SK - DATOVÝ ROZVÁDĚČ
-  SK - ZÁSUVKA 2xRJ45 V PARAPETU
-  SK - ZÁSUVKA 2xRJ45 POD OMÍTKOU
-  SK - ZÁSUVKA 2xRJ45 V KRABICI NA STĚNU
-  SK - ZÁSUVKA 1xRJ45
-  SK - VÝVOD 1xRJ45
-  DT - DOMÁCÍ TELEFON
-  DT - DOMÁCÍ VIDEOFON
-  SK - TELEKOMUNICAČNÍ ROZVÁDĚČ
-  DT - NAPÁJECÍ ZDROJ
-  DT - EL. MAGNETICKÝ ZÁNEK

LEGENDA KT:

-  KT - V PARAPETNÍM ŽLABU
-  KT - VĚ ŽLABU MERKUR/MARS ZAVĚŠENA NA STROPĚ
-  KT - OPĚLAŠTĚNÍ POŽÁRNÍM SDK
-  KT - KABEL, TRÁSA TRUBKA PVC
-  KT - KABEL, TRÁSA TRUBKA TUNÁ NA POVrchU
-  KT - KABEL, TRÁSA NA PŘÍCHYTÁCH NAD PODHLEDEM
-  KT - KABEL, TRÁSA V PVC LIŠTÁCH LV NA ZDI
-  KT - KABEL, TRÁSA V PODLAŽE
-  KT - KABEL, TRÁSA - VÝSTUP
-  KT - KABEL, TRÁSA - SESTUP
-  KT - KRABICE PŘÍSTROJOVÁ POD OMÍTKOU
-  KT - KRABICE PŘÍSTROJOVÁ NA ZEĎ
-  KT - KRABICE PŘÍSTROJOVÁ DO PARAPETU
-  KT - KRABICE PODLAHOVÁ



POZNÁMKA:

- UMÍSTĚNÍ PRVKŮ SK A KABELOVÉ TRASY PŘED INSTALACÍ NOTNO KOORDINOVAT S INVESTOREM, S OHLEDEM NA PŘÍPADNÉ ODSTAVENÍ NÁBYTKU
- POZICE A VÝŠKY PRVKŮ SK PŘED INSTALACÍ ZKOORDINOVAT S INVESTOREM
- HLAVNÍ TRASA KABELAŽE BUDE VEDENA NA CHODBĚ OBJEKTU V SDK KÚŘEČH
- ODOBČKY ZE ŽLABŮ NA CHODBĚ BUDOU PROVEDENY V PLASTOVÝCH LIŠTÁCH BÍLÉ BARVY, POUŽÍT TVAROVKY (ROŽKY, KONCOVKY, ATD.)
- BUDOU OSAZENY ZÁSUVKY SK PRO MONTÁŽ NA OMÍTKU
- PŘÍPRAVY PRO DOMÁCÍ TELEFONY A ČTECKY BUDOU ZASEKÁNY
- PRO VEDENÍ PÁTERNÍCH KABELŮ VYUŽÍT STÁVAJÍCÍ STOUPAČÍ VEDENÍ 130x60
- NAPÁJECÍ ROZVODY A UZENENÍ DATOVÝCH ROZVADĚČŮ JE SOUČÁSTÍ TOHOTO PROJEKTU, PROVĚST Z DANÉHO PATROVÉHO ROZVADĚČE NN.
- POŽÁRNÍ UCPÁVKY NEJSOU SOUČÁSTÍ TOHOTO PROJEKTU
- V RÁMCI INSTALACE PROVĚST KABELAŽNÍ PŘÍPRAVU PRO SYSTÉM EKV

D.1.4. TECHNICKÁ PROSTŘEDÍ STAVEB - SLABOPROUDÁ ZAŘÍZENÍ

ZHOTOVITEL / KONTAKTNÍ OSOBA		ZODPOVĚDNÝ PROJEKTANT	VYPRACOVAL
VOLF Marek		VOLF Marek	ZELENÝ Jakub
INVESTOR		Nemocnice ve Frýdku-Místku, příspěvková organizace	
Elišky Krásnohorské 321, Frýdek, 738 01 Frýdek-Místek		rekonstrukce strukturované kabeláže budova R	
F. Výkresová dokumentace		FORMÁT	3A4
		DATUM	07/2022
		STUPEŇ	PRS
		ČÍS. ZAKÁZKY	22-NFM-03
		MĚŘÍTKO	ČÍS. VÝKR. SADA
		1:100	D.1.4.E-05



3.NP