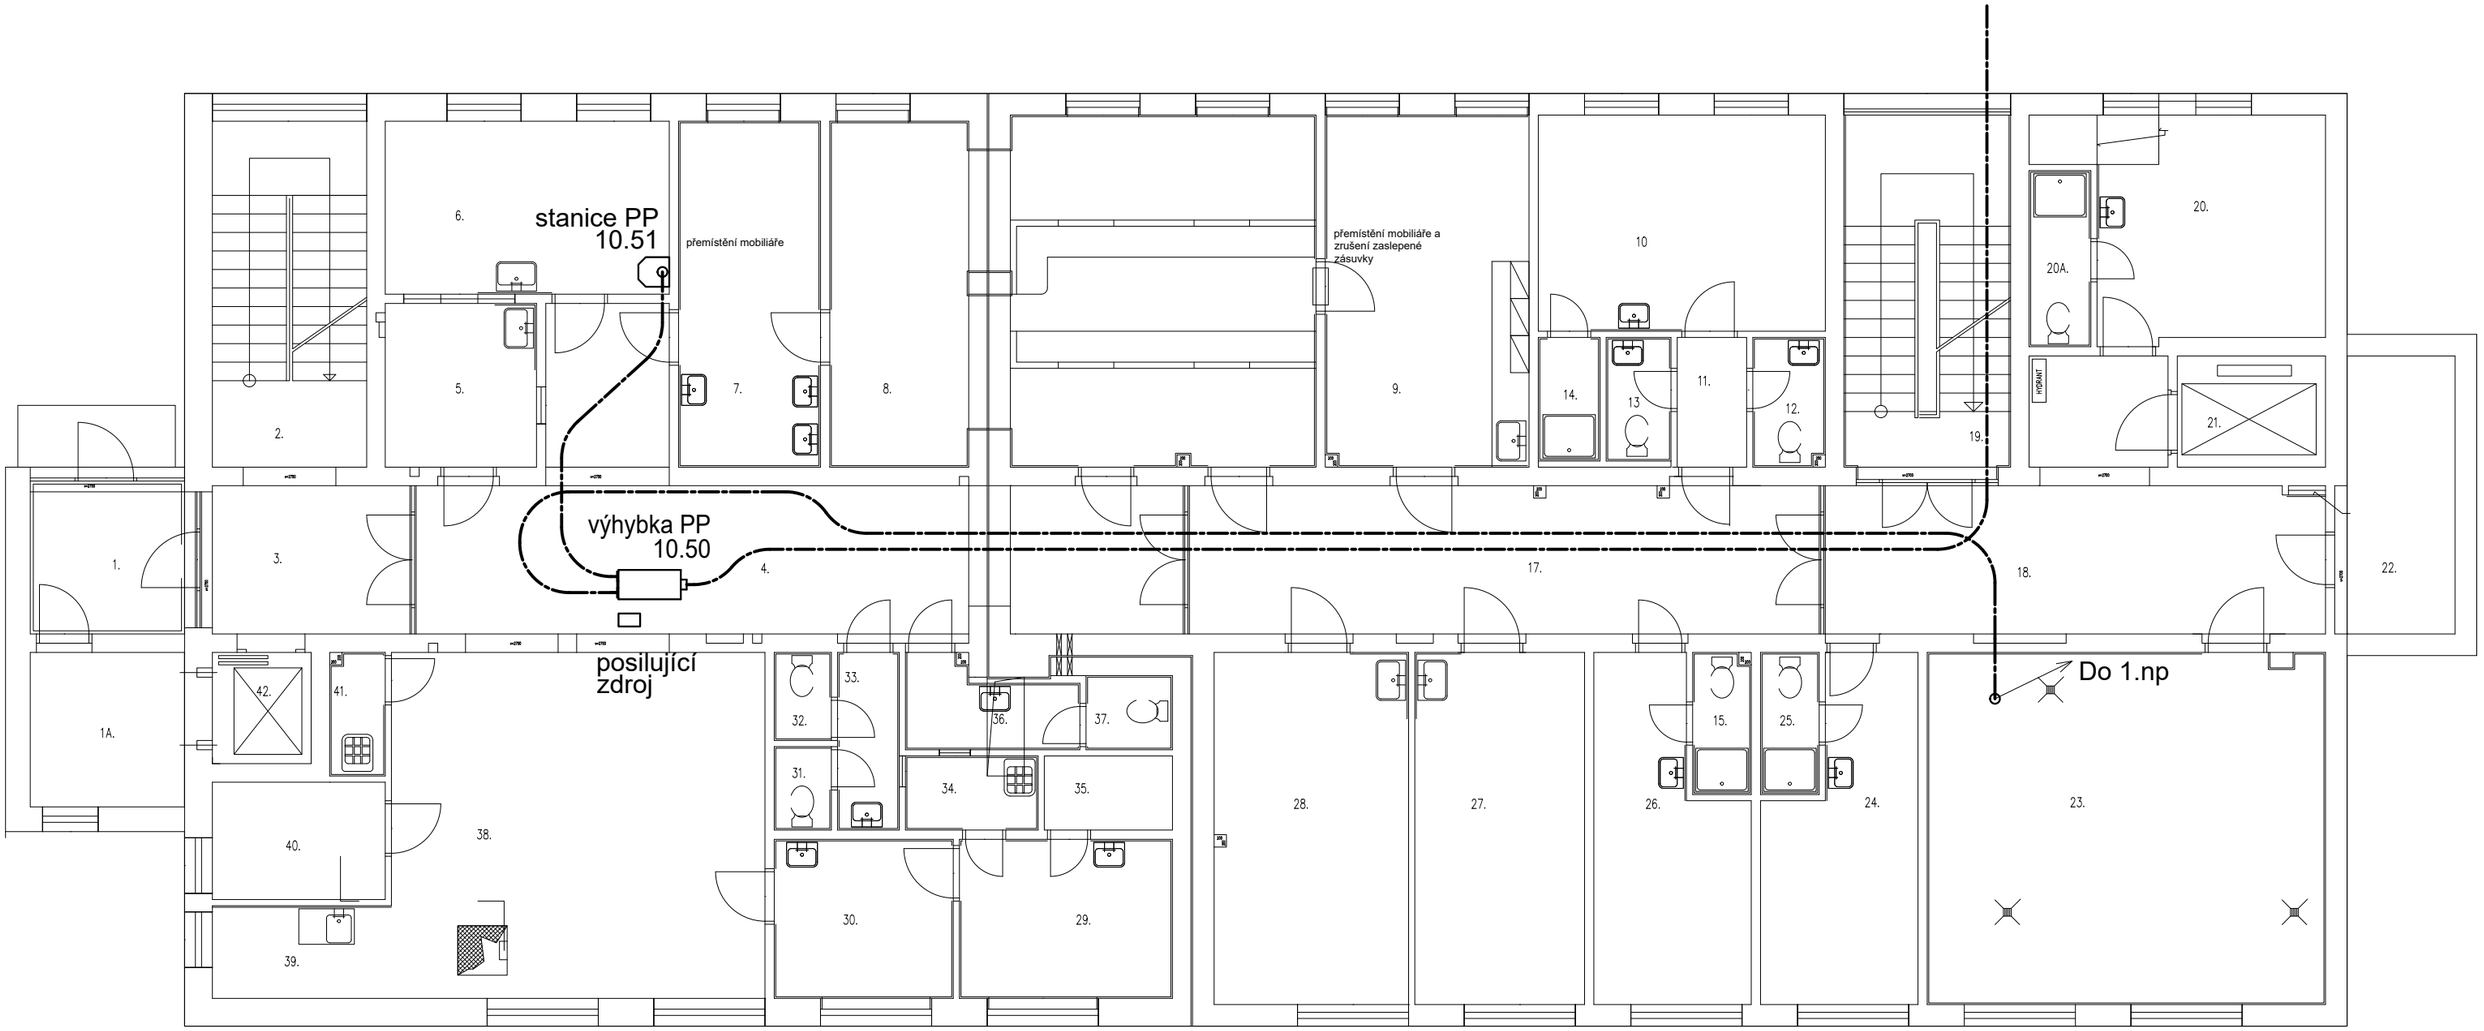


LEGENDA

Etapa 1a

.....trasa jízdního potrubí - plastové provedení

.....trasa jízdního potrubí - kovové provedení

| Změna | Datum | Jméno | | |
|---|---|---|---|---|
| | | | Datum | 06/2022 |
| | | | Kreslil | Ing. Březina |
| | | | Stupeň PD | DPS |

Zakázka: PNEUMATICKÝ DOPRAVNÍ SYSTÉM V AREÁLU NEMOCNICE VE FRÝDKU-MÍSTKU

Zhotovitel: Ing.Petr Březina

Název: Půdorys 1.PP - objekt O

Objednatel: Nemocnice ve Frýdku-Místku

Měřítko: 1:100

Číslo výkresu: EPB/061/22/PP/6/O-1