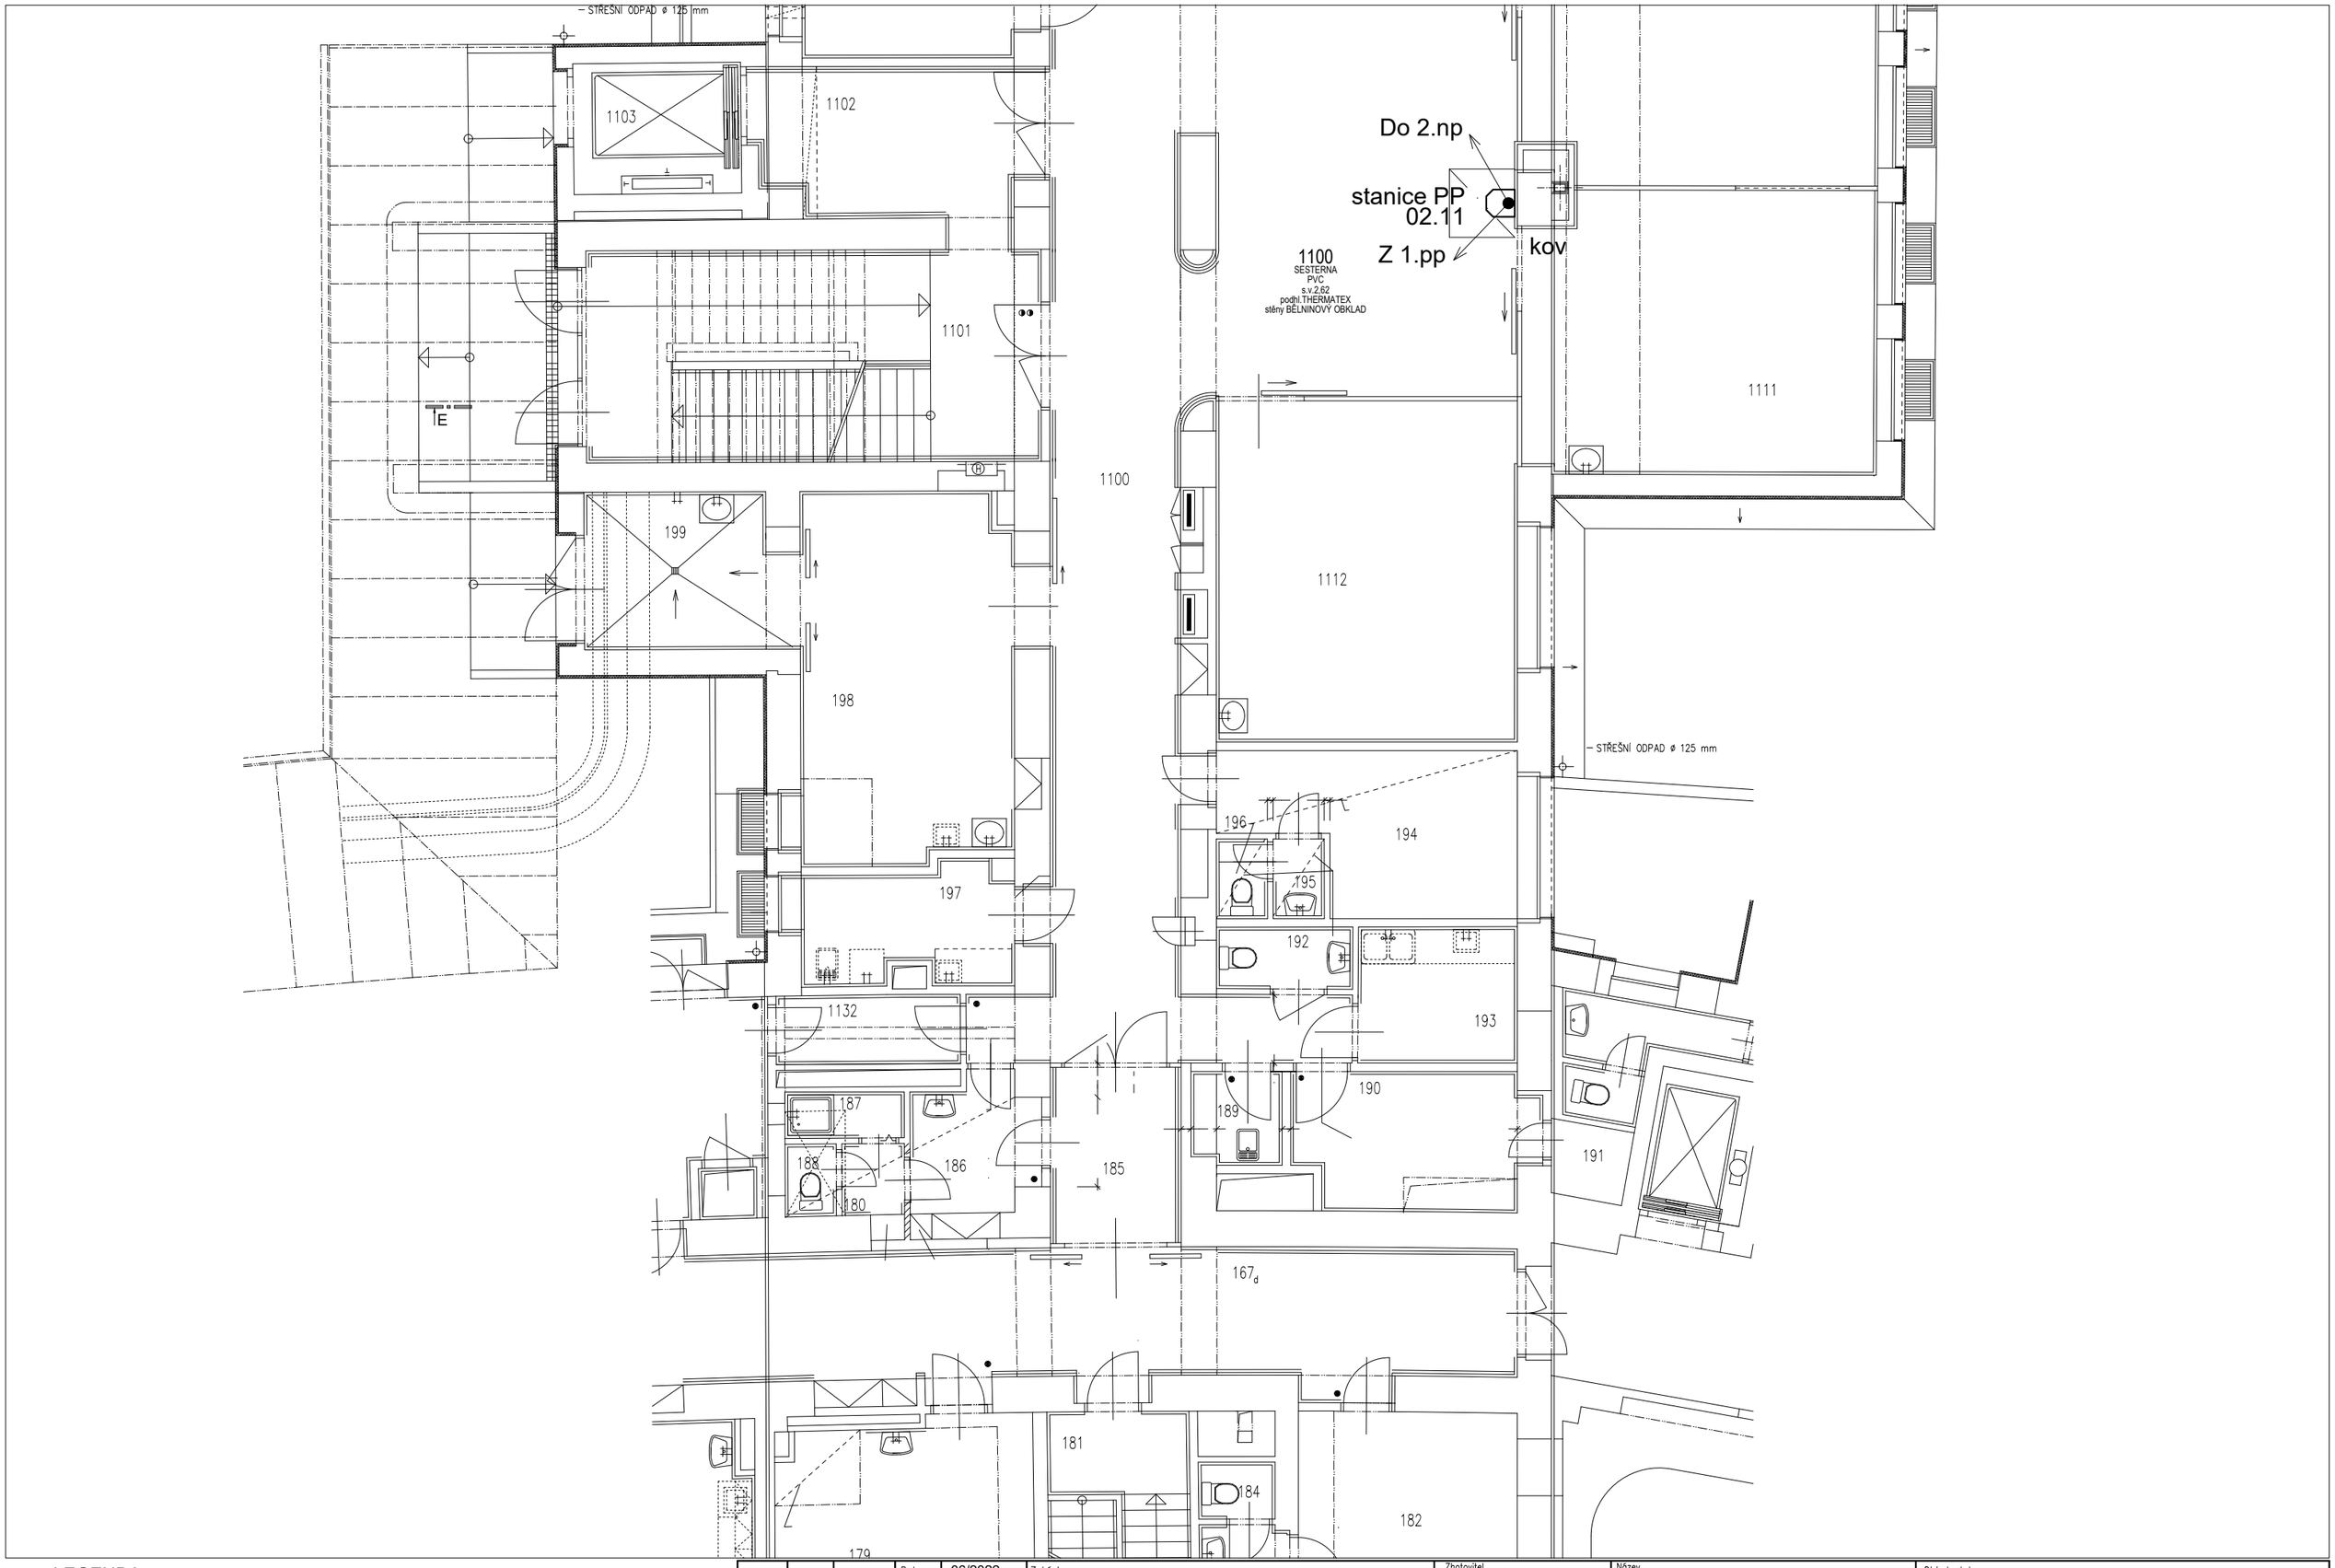

LEGENDA

Etapa 1a

.....trasa jízdního potrubí - plastové provedení

.....trasa jízdního potrubí - kovové provedení

Změna	Datum	Jméno	Datum	06/2022	Zakázka	Zhotovitel	Název	Objednatel	Nemocnice ve Frýdku-Místku
			Kreslil	Ing. Březina	PNEUMATICKÝ DOPRAVNÍ SYSTÉM V AREÁLU NEMOCNICE VE FRÝDKU-MÍSTKU	Ing.Petr Březina	Půdorys 1.NP - objekt D	Měřítko 1:100	Číslo výkresu EPB/061/22/PP/6/D-2
			Stupeň PD	DPS					