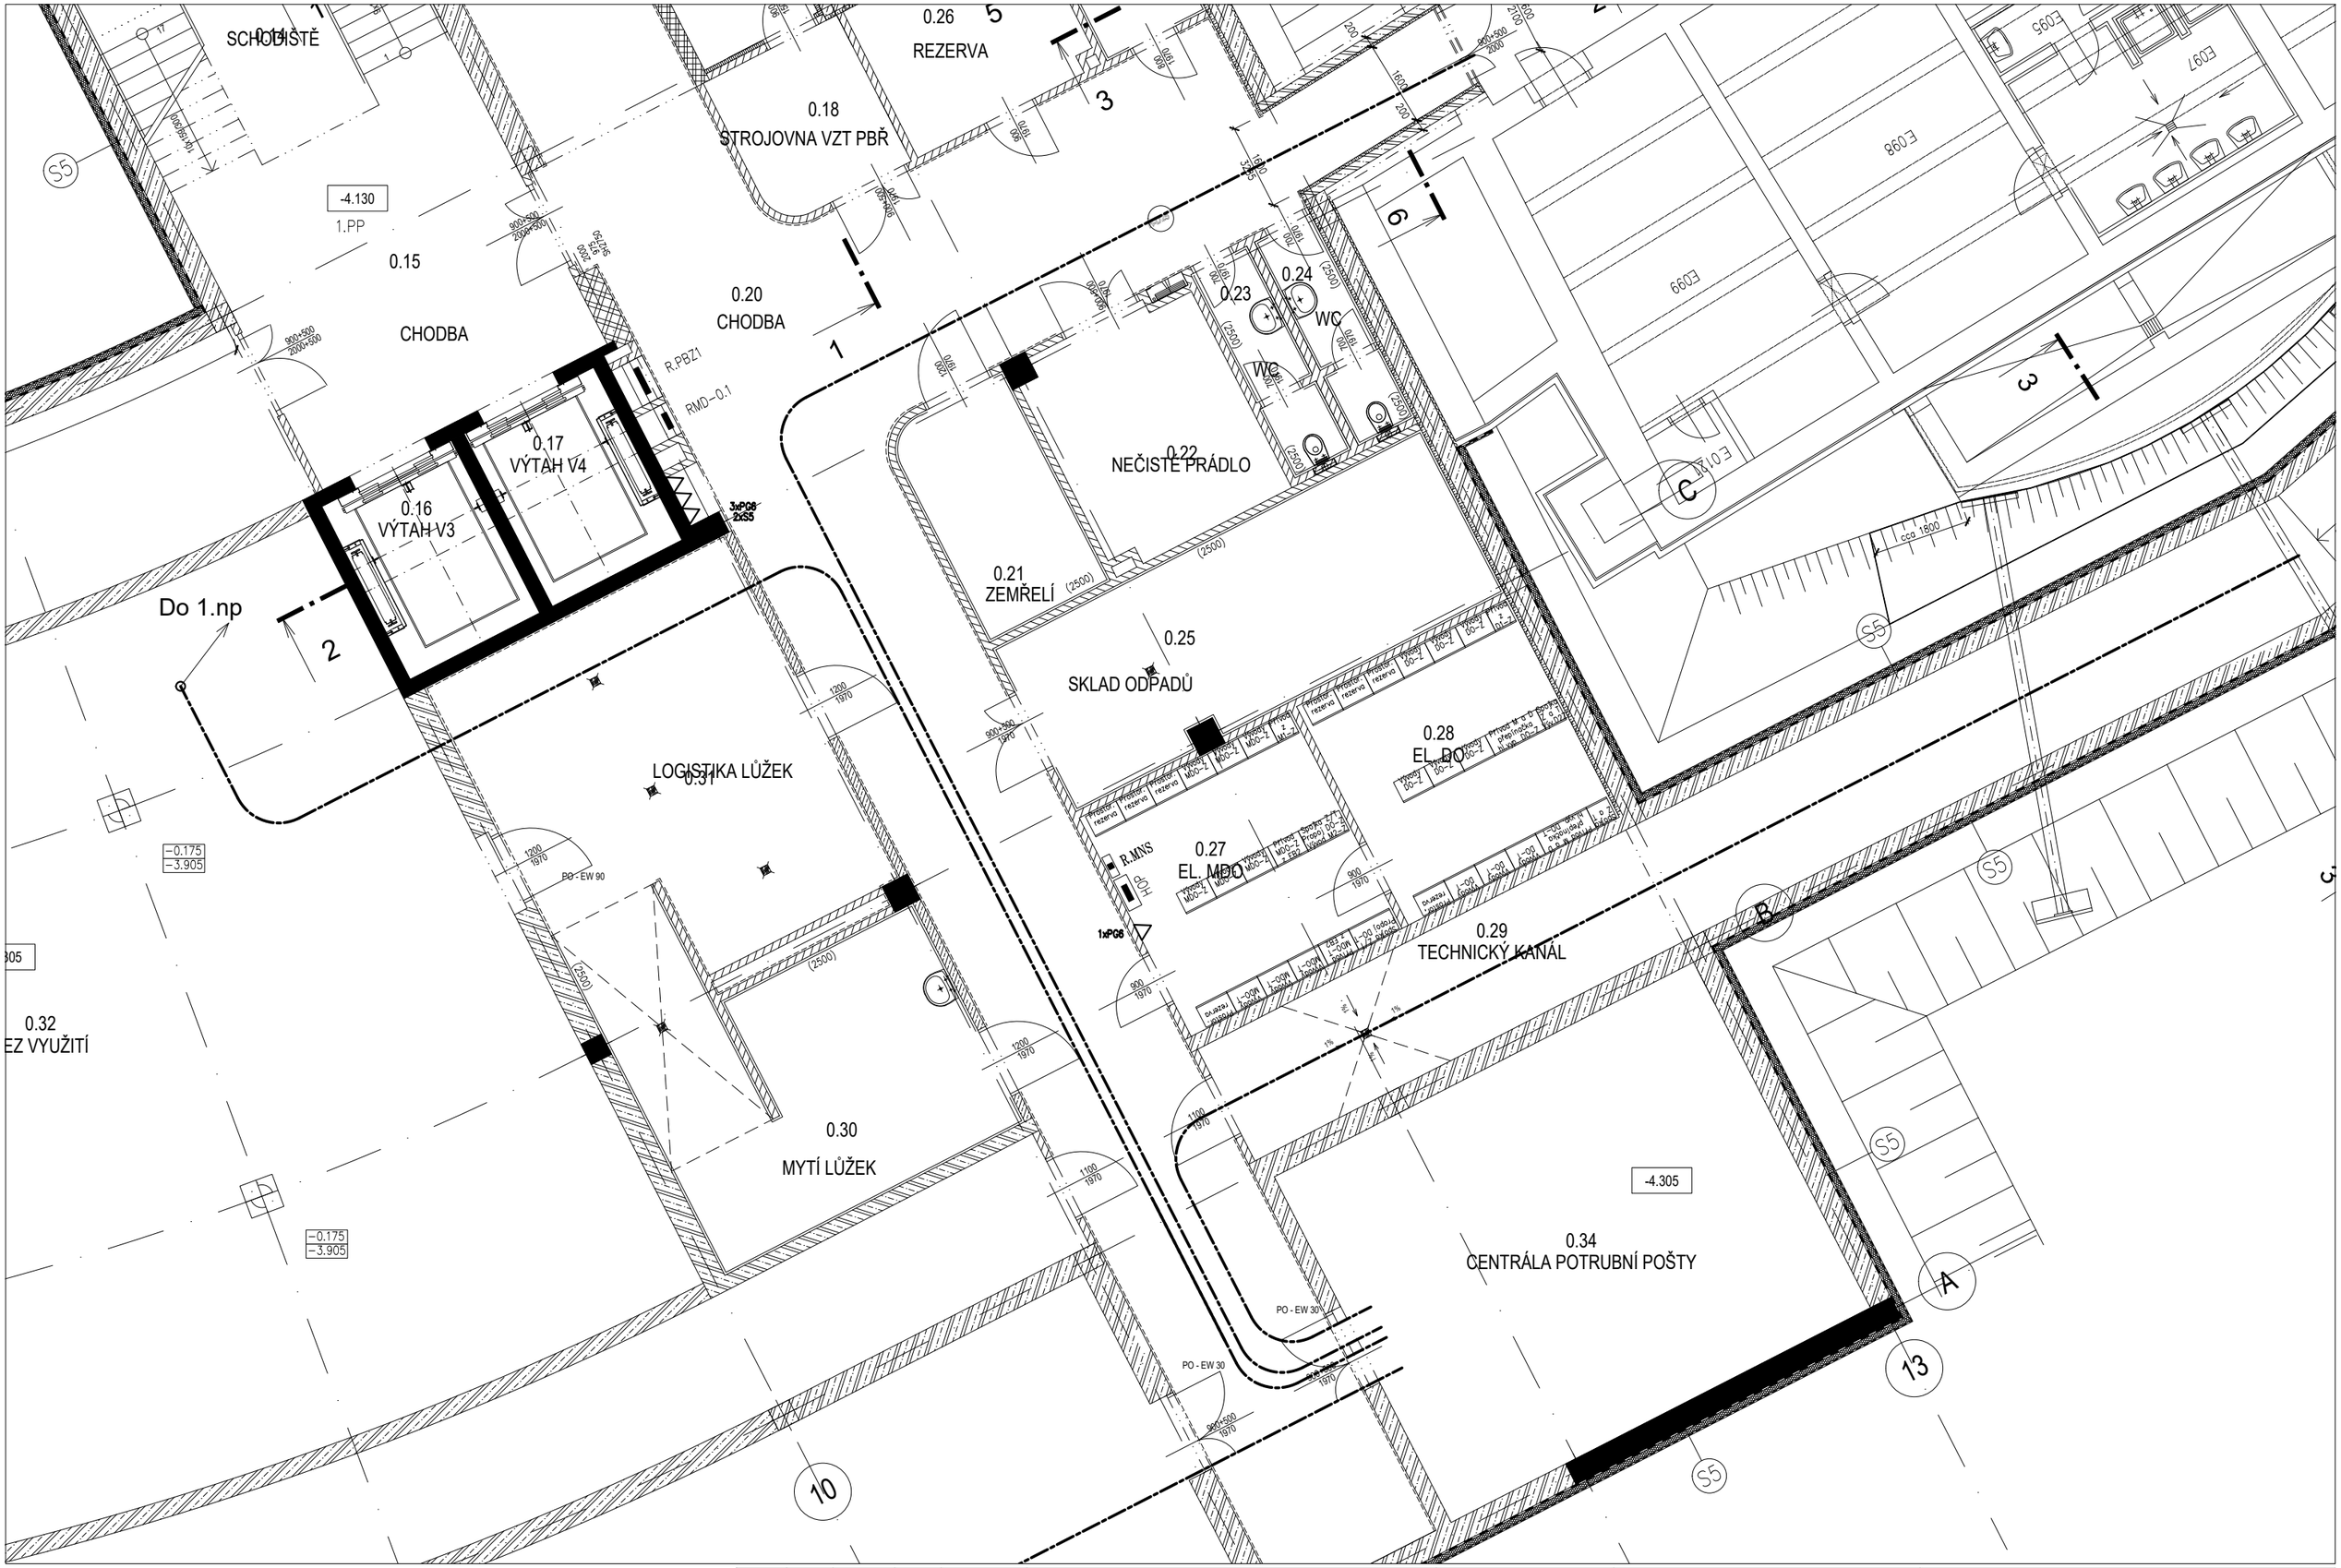

LEGENDA

Etapa 1a

.....trasa jízdního potrubí - plastové provedení

.....trasa jízdního potrubí - kovové provedení

Změna	Datum	Jméno		
			Datum	06/2022
			Kreslil	Ing. Březina
			Stupeň PD	DPS

Zakázka: PNEUMATICKÝ DOPRAVNÍ SYSTÉM V AREÁLU NEMOCNICE VE FRÝDKU-MÍSTKU

Zhotovitel: Ing.Petr Březina

Název: Půdorys 1.PP - objekt PCHO

Objednatel: Nemocnice ve Frýdku-Místku

Měřítko: 1:100

Číslo výkresu: EPB/061/22/PP/6/PCHO-2