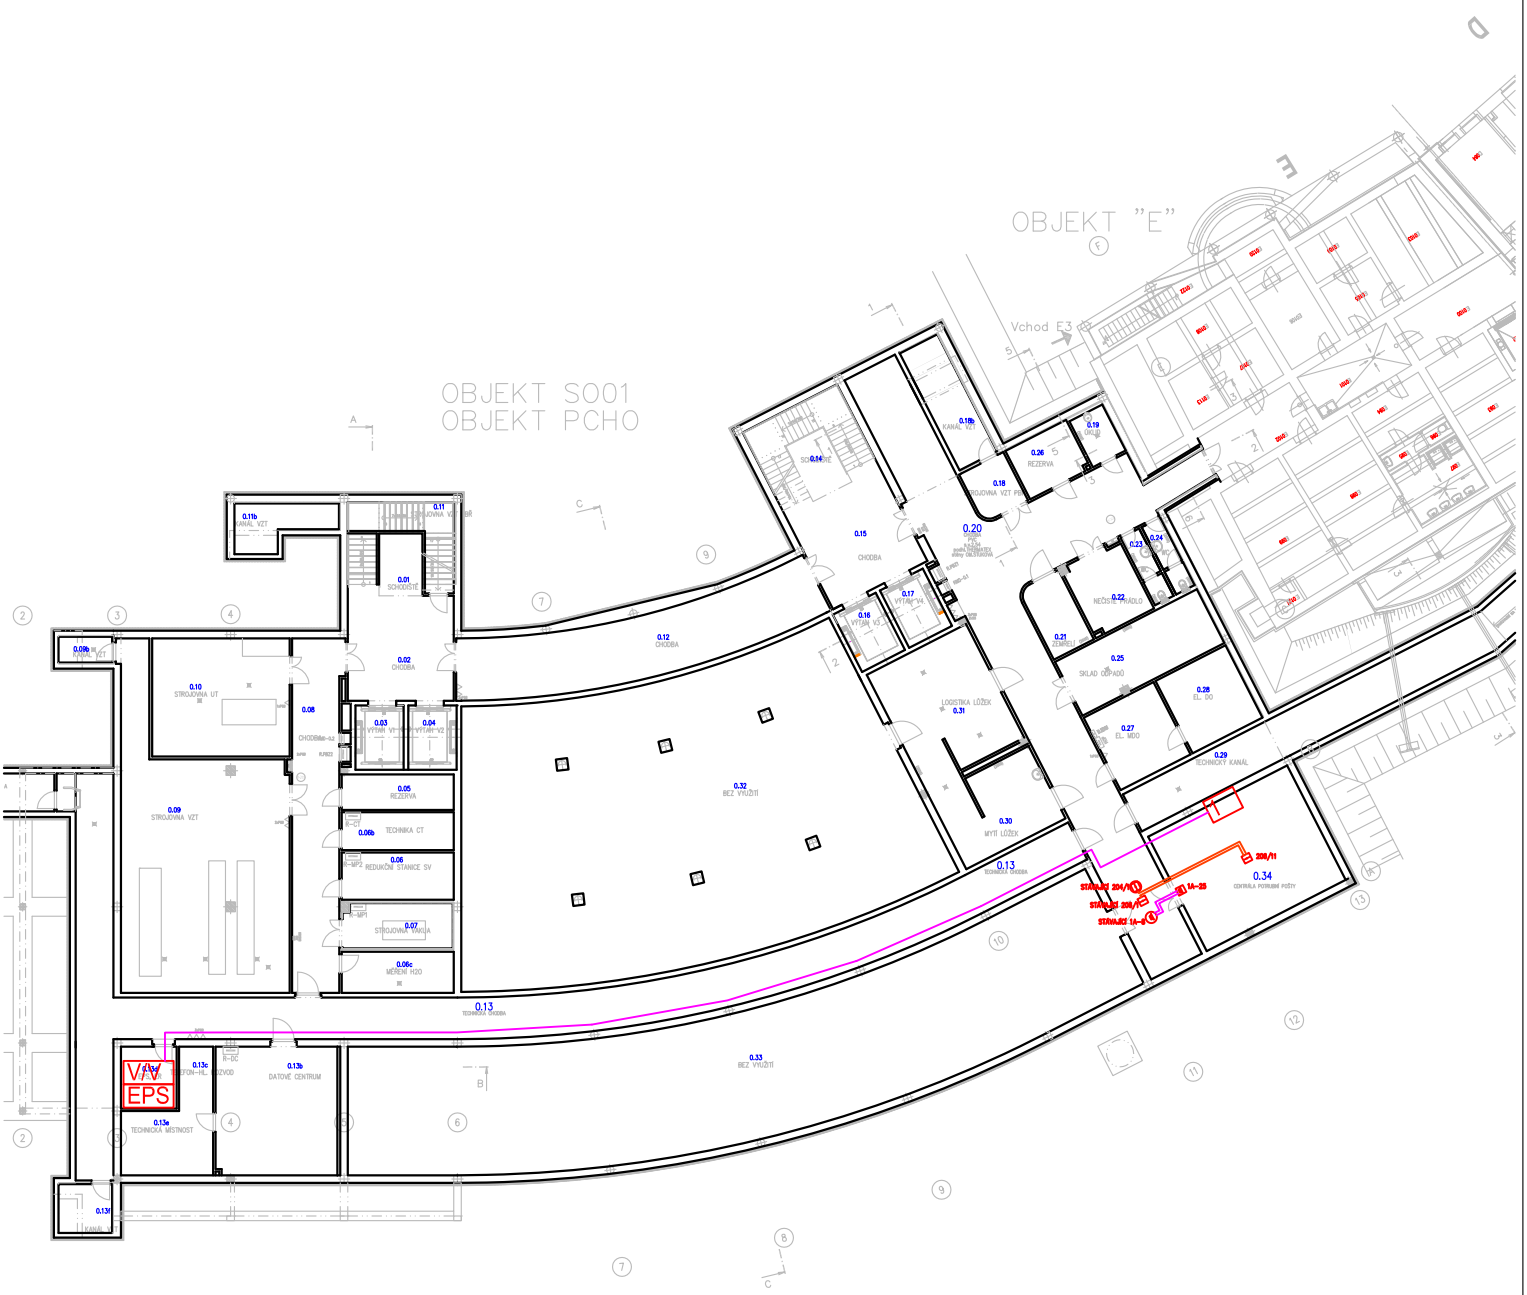

PROJEKTANT	KRESLIL	KONTROLOVAL	
Viktor Sokolov	Viktor Sokolov	ing. Milan Letev	

STAVTEL ENGINEERING S.R.O.

INVESTOR	Nemocnice ve Frýdku–Místku, p.o.	FORMÁT	A4
MÍSTO STAVBY	El. Krásnohorské 321, Frýdek–Místek	DATUM	12/2016
Potrubní pošta v areálu nemocnice ve Frýdku–Místku STUPEŇ: DOKUMENTACE PRO PROVÁDĚNÍ STAVBY		ÚČEL	dokumentace
		MĚŘÍTKO	1:400
		Č. ZAKÁZKY	–
		Č. ARCHIVNÍ	–
ELEKTRICKÁ POŽÁRNÍ SIGNALIZACE PŮDORYS 1.PP–NAPOJENÍ DO ÚSTŘEDNY		ČÍSLO KOPIE	ČÍSLO VÝKRESU 1