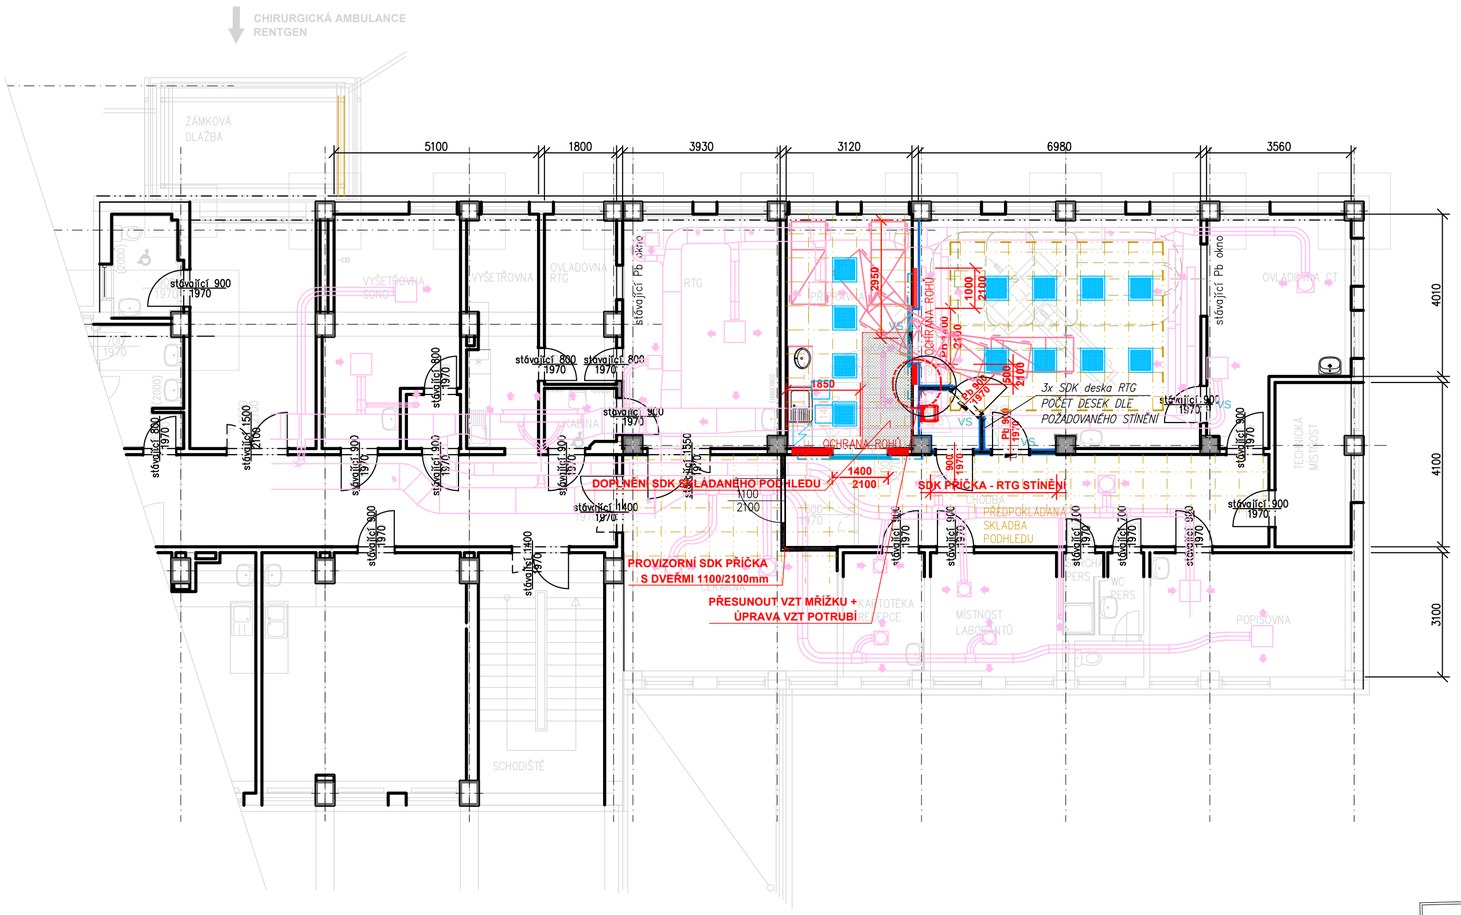

POPIS STAVEBNÍCH PRACÍ

přípravna CT - 18,60m2

- NOVÁ ELEKTROSTATICKY VODIVÁ NÁŠLAPNÁ VRSTVA PODLAHY
- DOPLNĚNÍ A ÚPRAVA PODHLEDU
  PROSTORU PŮVODNÍCH KABIN, NOVÁ SVÍTIDLA + VÝMĚNA KAZET cca 20% PLOCHY
- PŘÍSLUŠNÁ ELEKTROINSTALACE
- OCHRANA VŠECH ROHŮ, OCHRANA DVEŘÍ
- NOVÁ MALBA + OCHRANNÝ NÁTĚR STĚNY DO VÝŠKY MIN. 1300mm

vyšetřovna CT - 39,20m2

- NOVÁ ELEKTROSTATICKY VODIVÁ NÁŠLAPNÁ VRSTVA PODLAHY
- OCHRANA PROTI RTG ZÁŘENÍ STĚNY DOTČENÉ BOURACÍMI PRACEMI – SDK DESKA RTG
- NOVÉ CHRÁNĚNÉ(RTG) PŘÍČKY – SDK KONSTRUKCE vč. OSAZENÍ RÁMŮ DVEŘÍ A ZÁRUBNÍ
- ÚPRAVA PODHLEDU – NOVÁ SVÍTIDLA + VÝMĚNA KAZET cca 20% PLOCHY
- VYTVOŘENÍ PODLAHOVÝCH KANÁLKŮ – TECHNOLOGIE CT
- DOPLNĚNÍ PODLAHY V MÍSTĚ OSAZENÉHO OCELOVÉHO RÁMU
- KOTVENÍ STROPNÍHO DÁVKOVAČE
- ÚPRAVA VZT (MŘÍŽKA I POTRUBÍ) V PROSTORU NOVÉ KABINY PACIENTŮ
- PŘÍSLUŠNÁ ELEKTROINSTALACE
- OCHRANA VŠECH ROHŮ, OCHRANA DVEŘÍ
- NOVÁ MALBA + OCHRANNÝ NÁTĚR STĚNY DO VÝŠKY MIN. 1300mm

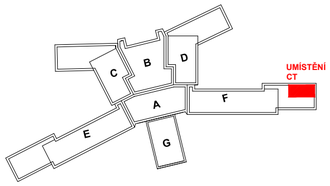

± 0,000 ≈ 342,600

PODLAHA VSTUPNÍHO PODLAŽÍ (1.PP)

INVESTOR:	NEMOCNICE TŘINEC p.o. KAŠTANOVÁ 268, DOLNÍ LÍŠTNÁ TŘINEC 739 61	GENERÁLNÍ PROJEKTANT:	ATELIÉR EMMET, s.r.o. Otichů 317/32, 746 01 Opava, CZ IČ 277 89 594 DIČ CZ 277 89 594
MÍSTO STAVBY:	k.ú.: DOLNÍ LÍŠTNÁ parc.č.: 563/6		
PROJEKTANT PROFESE:	ING. BLANKA LIČMANOVÁ, OTICKÁ 32, 746 01 OPAVA KONTAKT: +420 608 711 203	VÝTISK ČÍSLO:	1 2 3 4 5 6 7 8 9 10 11 12
VYPRACOVAL	ING. BLANKA LIČMANOVÁ		
STAVBA	**NEMOCNICE TŘINEC , p.o.** **VÝPOČETNÍ TOMOGRAFIE (CT)** **stavební úpravy 1.PP pavilonu F**	STUPEŇ PROJEKTU:	ÚZEMNÍ A STAVEBNÍ ŘÍZENÍ (DÚR + DSP)
		ZAK. ČÍSLO :	EM. 2021 - 215
		DATUM:	LISTOPAD 2022

D 1.01/1 ARCHITEKTONICKO STAVEBNÍ ŘEŠENÍ

OBJEKT	**SO 01 • OSAZENÍ CT - stavební úpravy**	Č.VÝKRESU: D1.01/1
NÁZEV VÝKRESU	**půdorys 1.PP - NOVÝ STAV**	MĚŘÍTKO : 1: 100
		04