



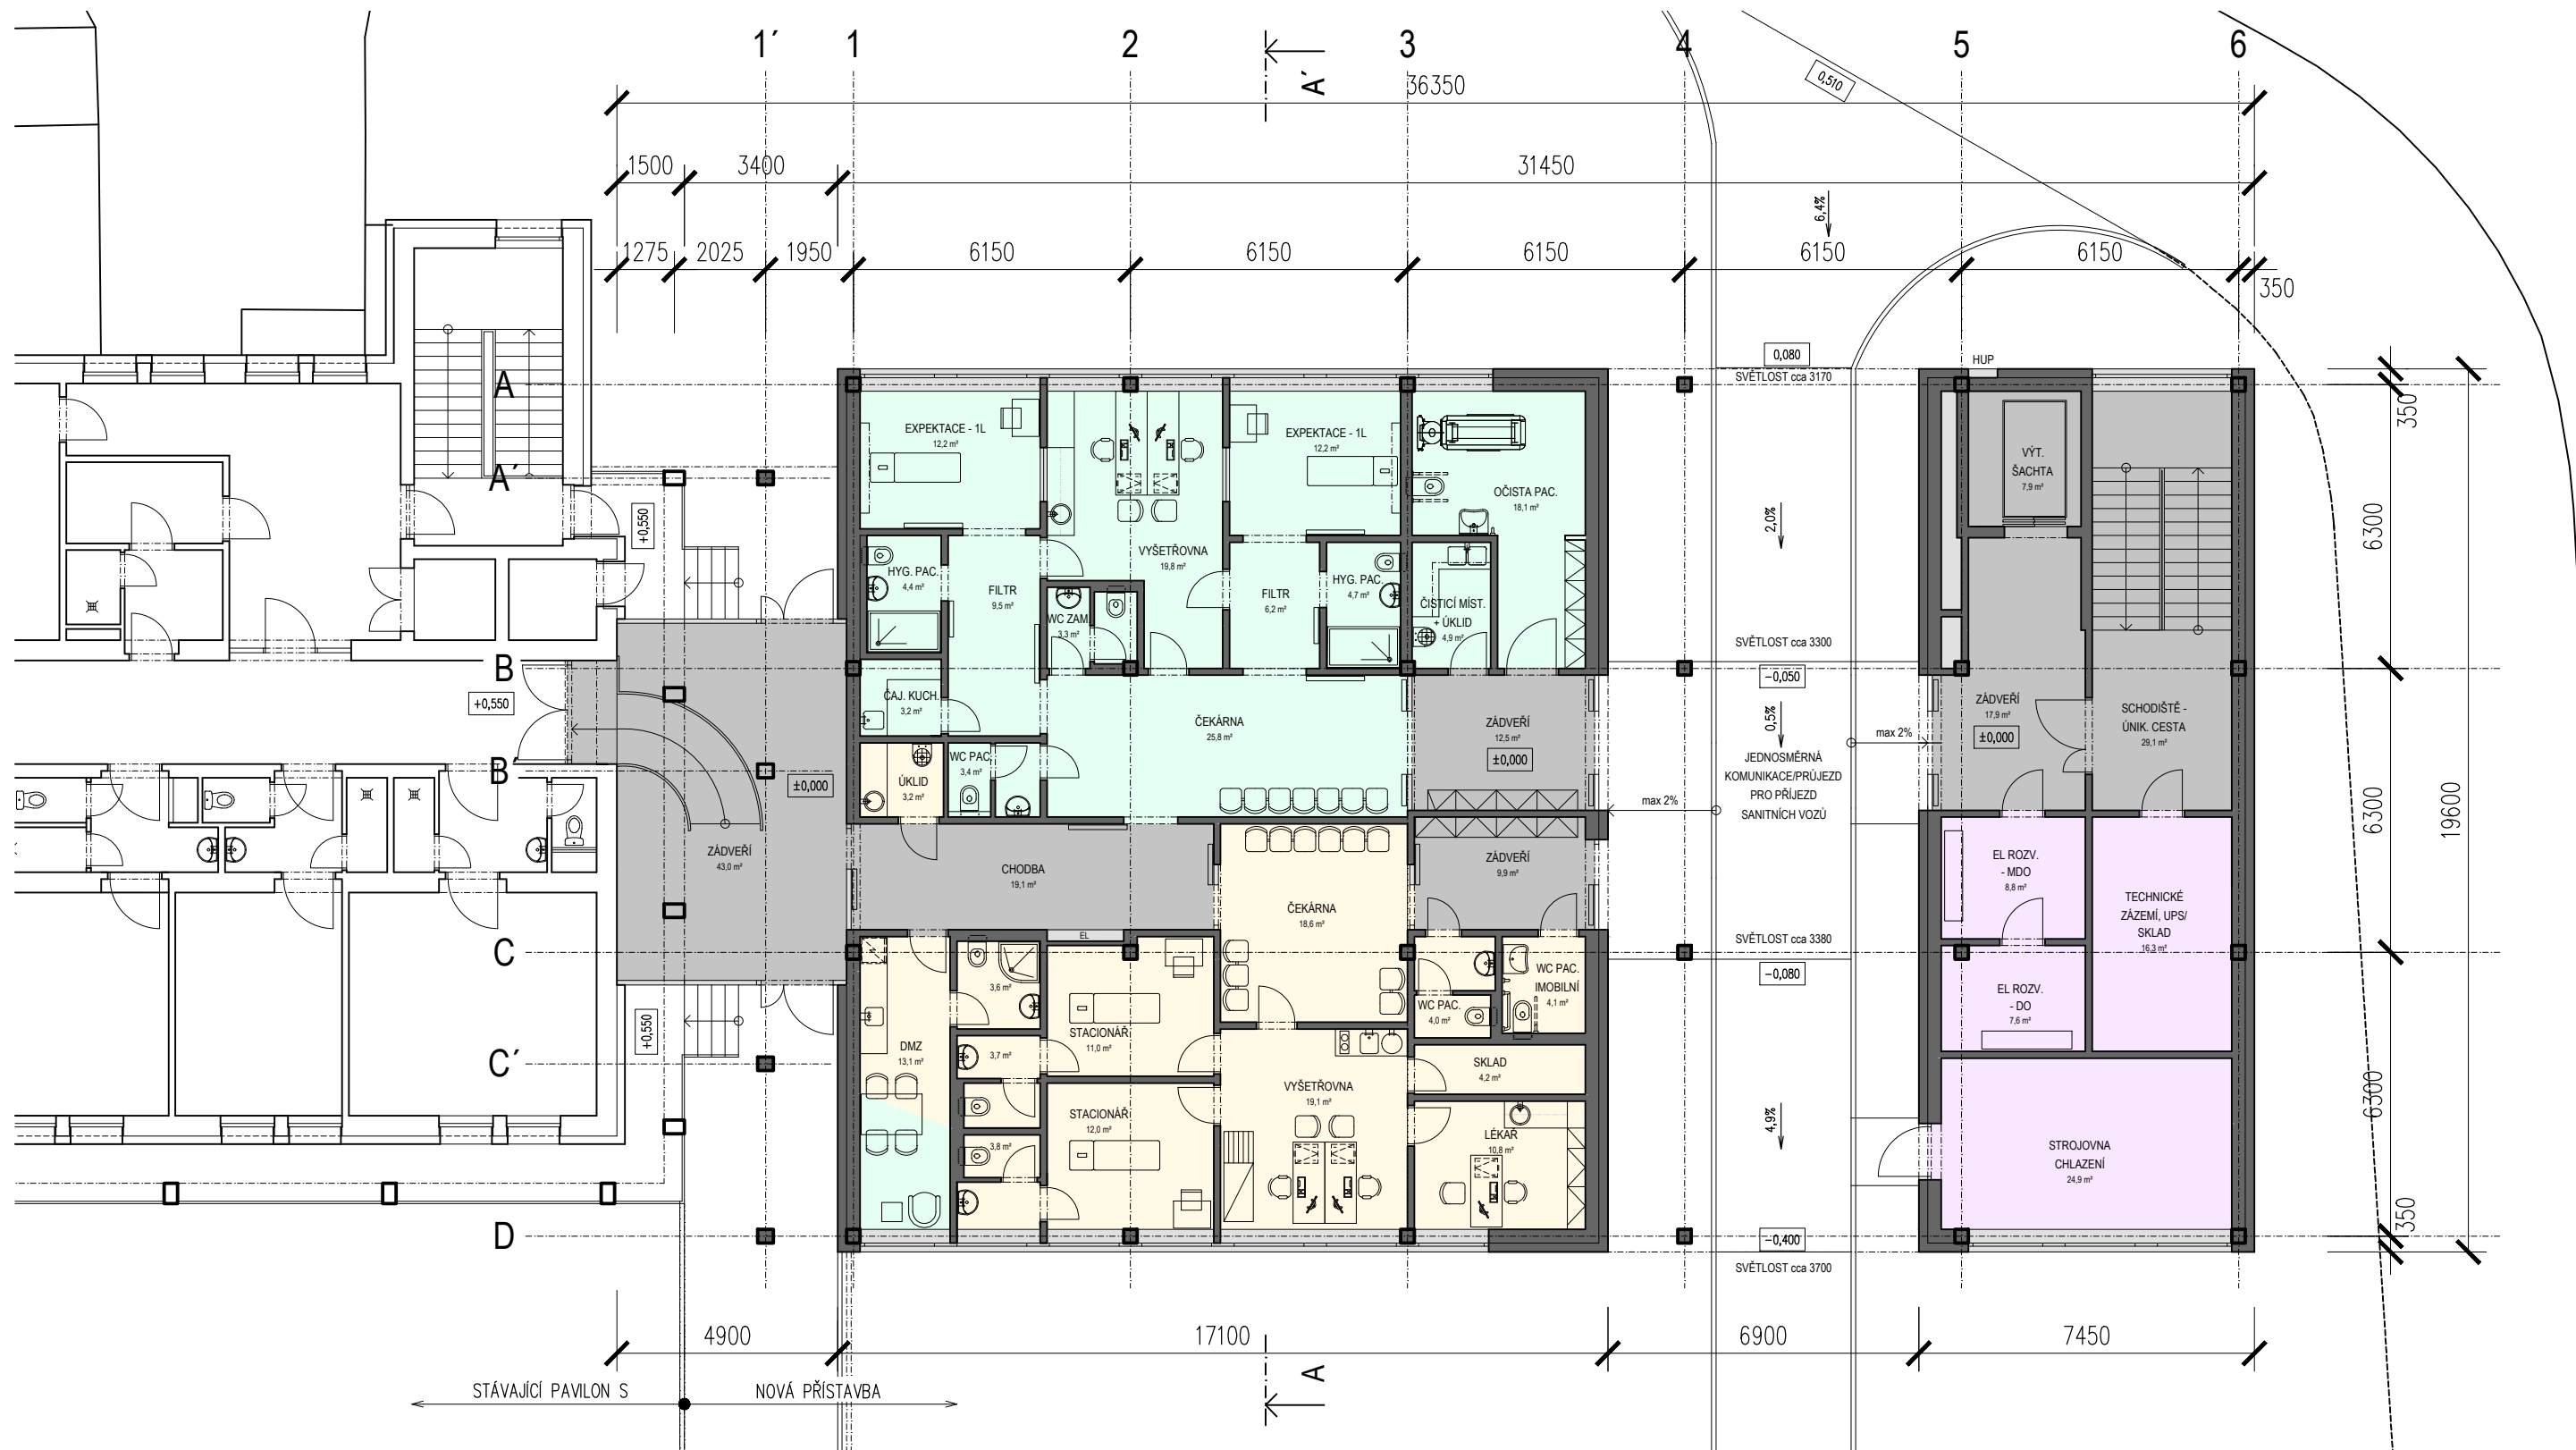

LEGENDA ZNAČENÍ

 URGENTNÍ PŘÍJEM	 STACIONÁŘ	 TECHNICKÉ ZÁZEMÍ	 CHODBY, SPOJOVACÍ VERTIKÁLY
---	---	--	---

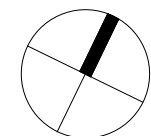

Slezská nemocnice v Opavě - přístavba infekčního pavilonu S

investor: Slezská nemocnice v Opavě, p.o., Olomoucká 470/86, 746 01 Opava

zpracovatel: MEDICOPROJECT, s.r.o., Kroftova 45, 616 00 Brno

Půdorys 1.NP
- nový stav

M 1:150
příloha č. 2