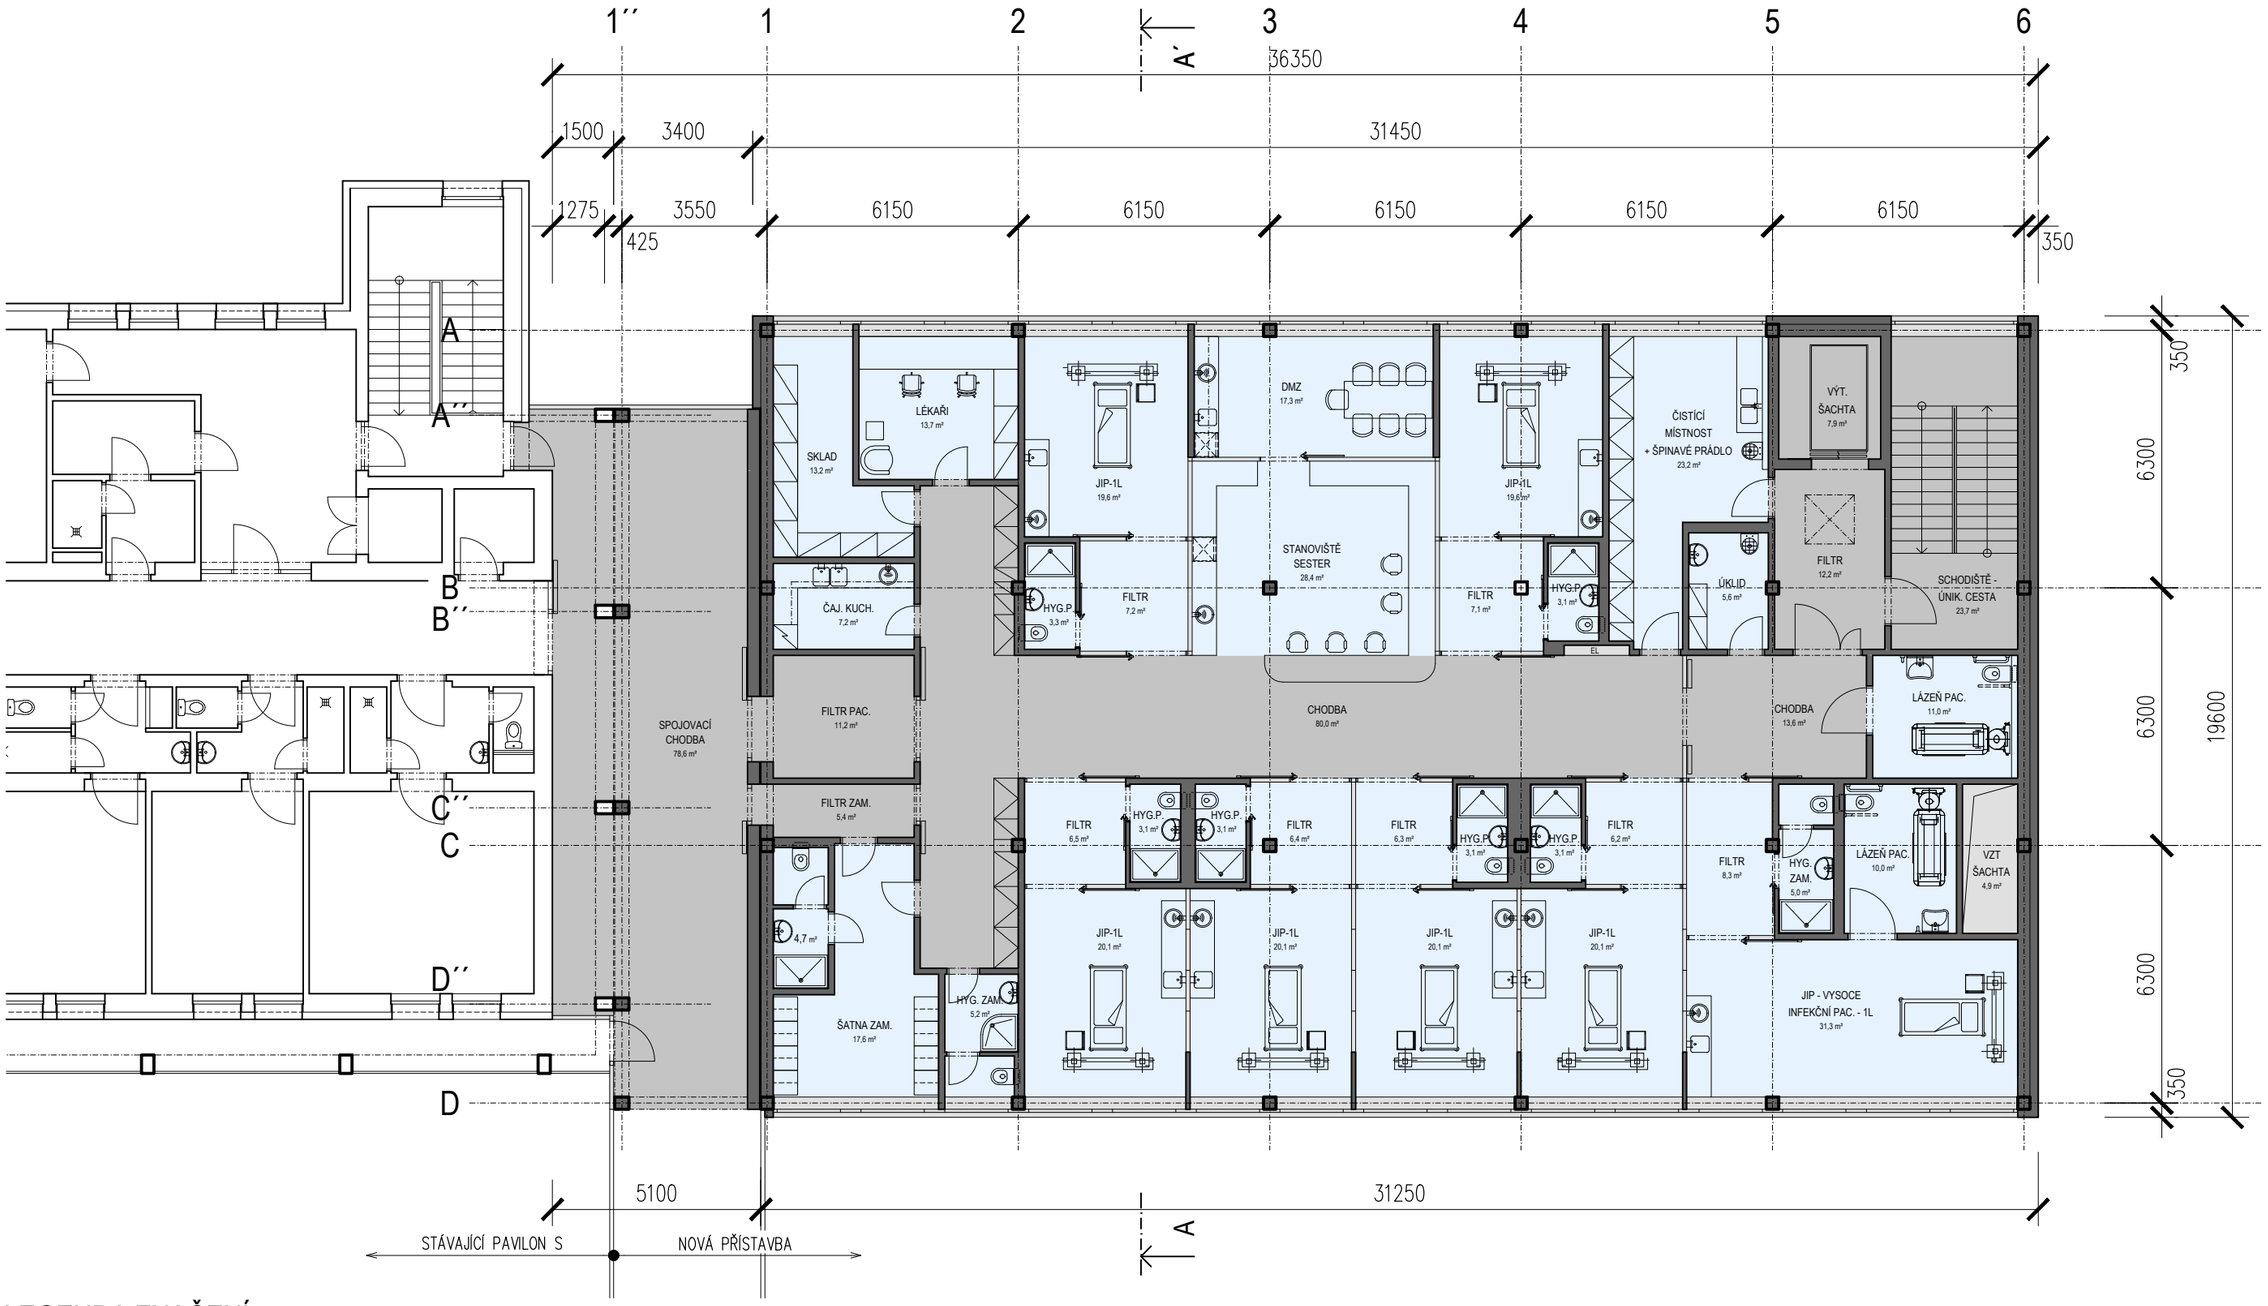

LEGENDA ZNAČENÍ

JEDNOTKA INTENZIVNÍ PÉČE

CHODBY, SPOJOVACÍ VERTIKÁLY

Slezská nemocnice v Opavě - přístavba infekčního pavilonu S

investor: Slezská nemocnice v Opavě, p.o., Olomoucká 470/86, 746 01 Opava

zpracovatel: MEDICOPROJECT, s.r.o., Kroftova 45, 616 00 Brno

Půdorys 2.NP
- nový stav

M 1:150

příloha č. 3