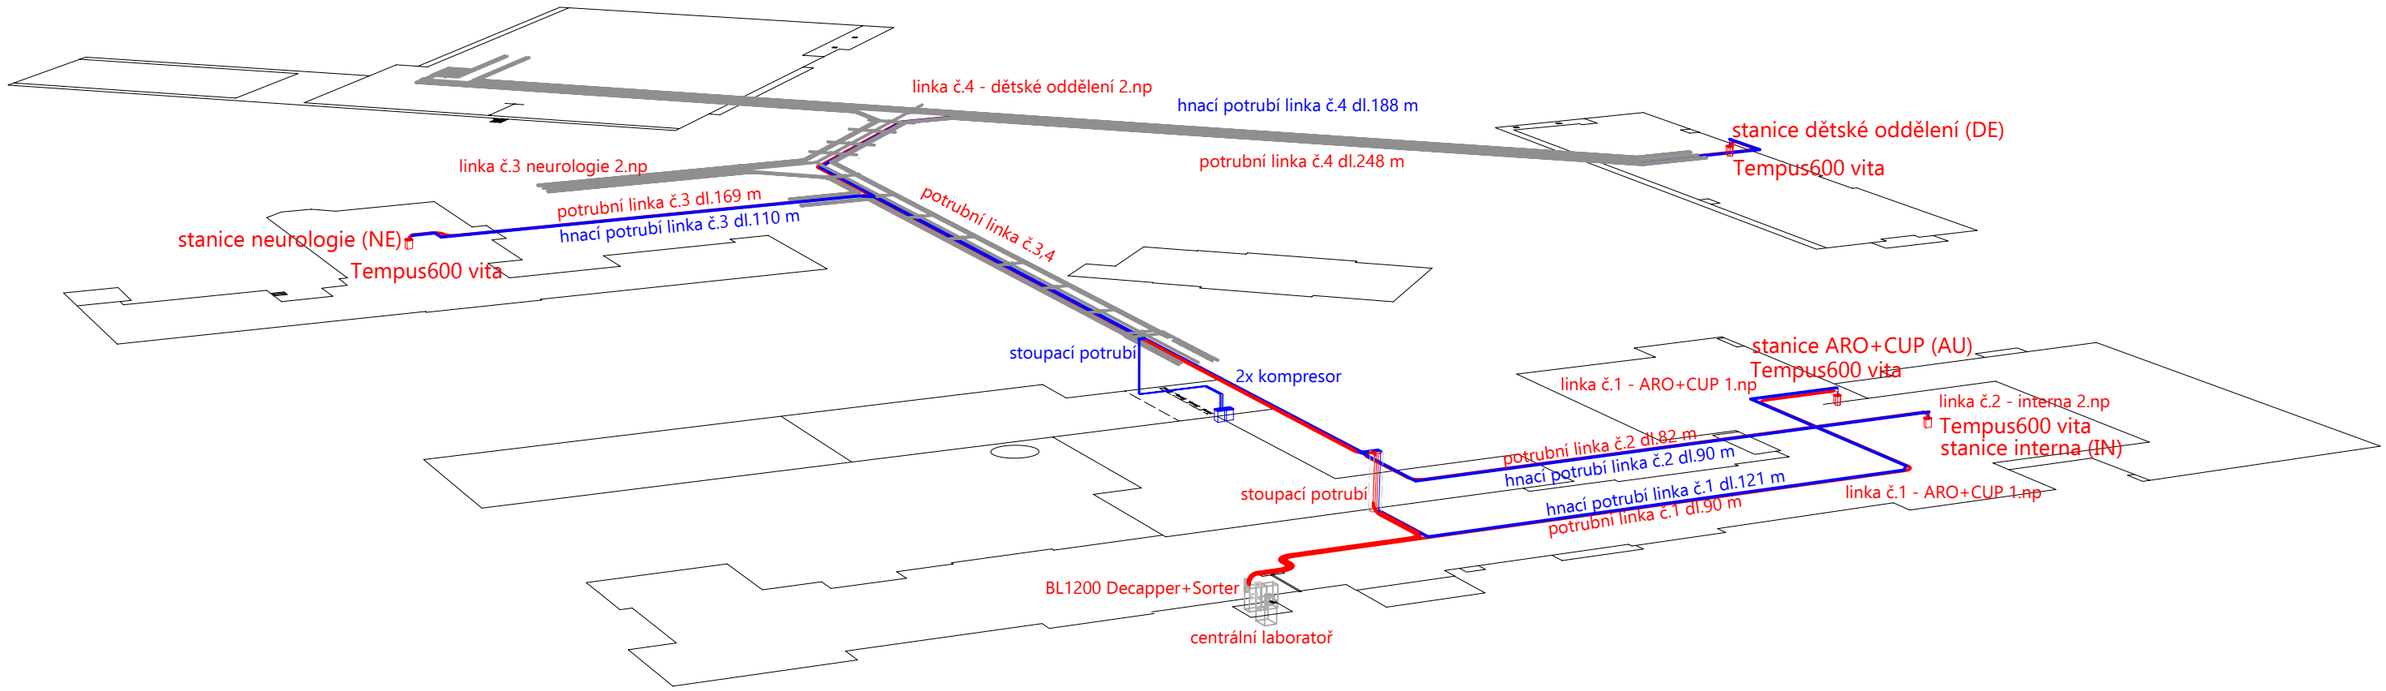

ZODPOVĚDNÝ PROJEKTANT ing.arch. Martin Janda	VYPRACOVAL ing.arch. Martin Janda
INVESTOR Sdruženého zdravotnického zařízení v Krnově, p.o., I.P.Pavlova 552/9, Pod Bezručovým vrchem, Krnov	
AKCE ***Instalace transportního systému klinických vzorků mezi pavilony A,B a C v areálu Sdruženého zdravotnického zařízení v Krnově***	
OBSAH AXONOMETRICKÉ SCHÉMA ROZVODŮ	

ing.arch.martin janda
architektonická kancelář
Lomná 1895, 744 01 Frenštát pod Radhoštěm
www.jzarchitekti.cz, tel. 603 885 424

STUPEŇ	projekt k ohlášení udržovacích prací
MĚŘÍTKO	
DATUM	05/ 2022
ČÍSLO VÝKRESU	05