


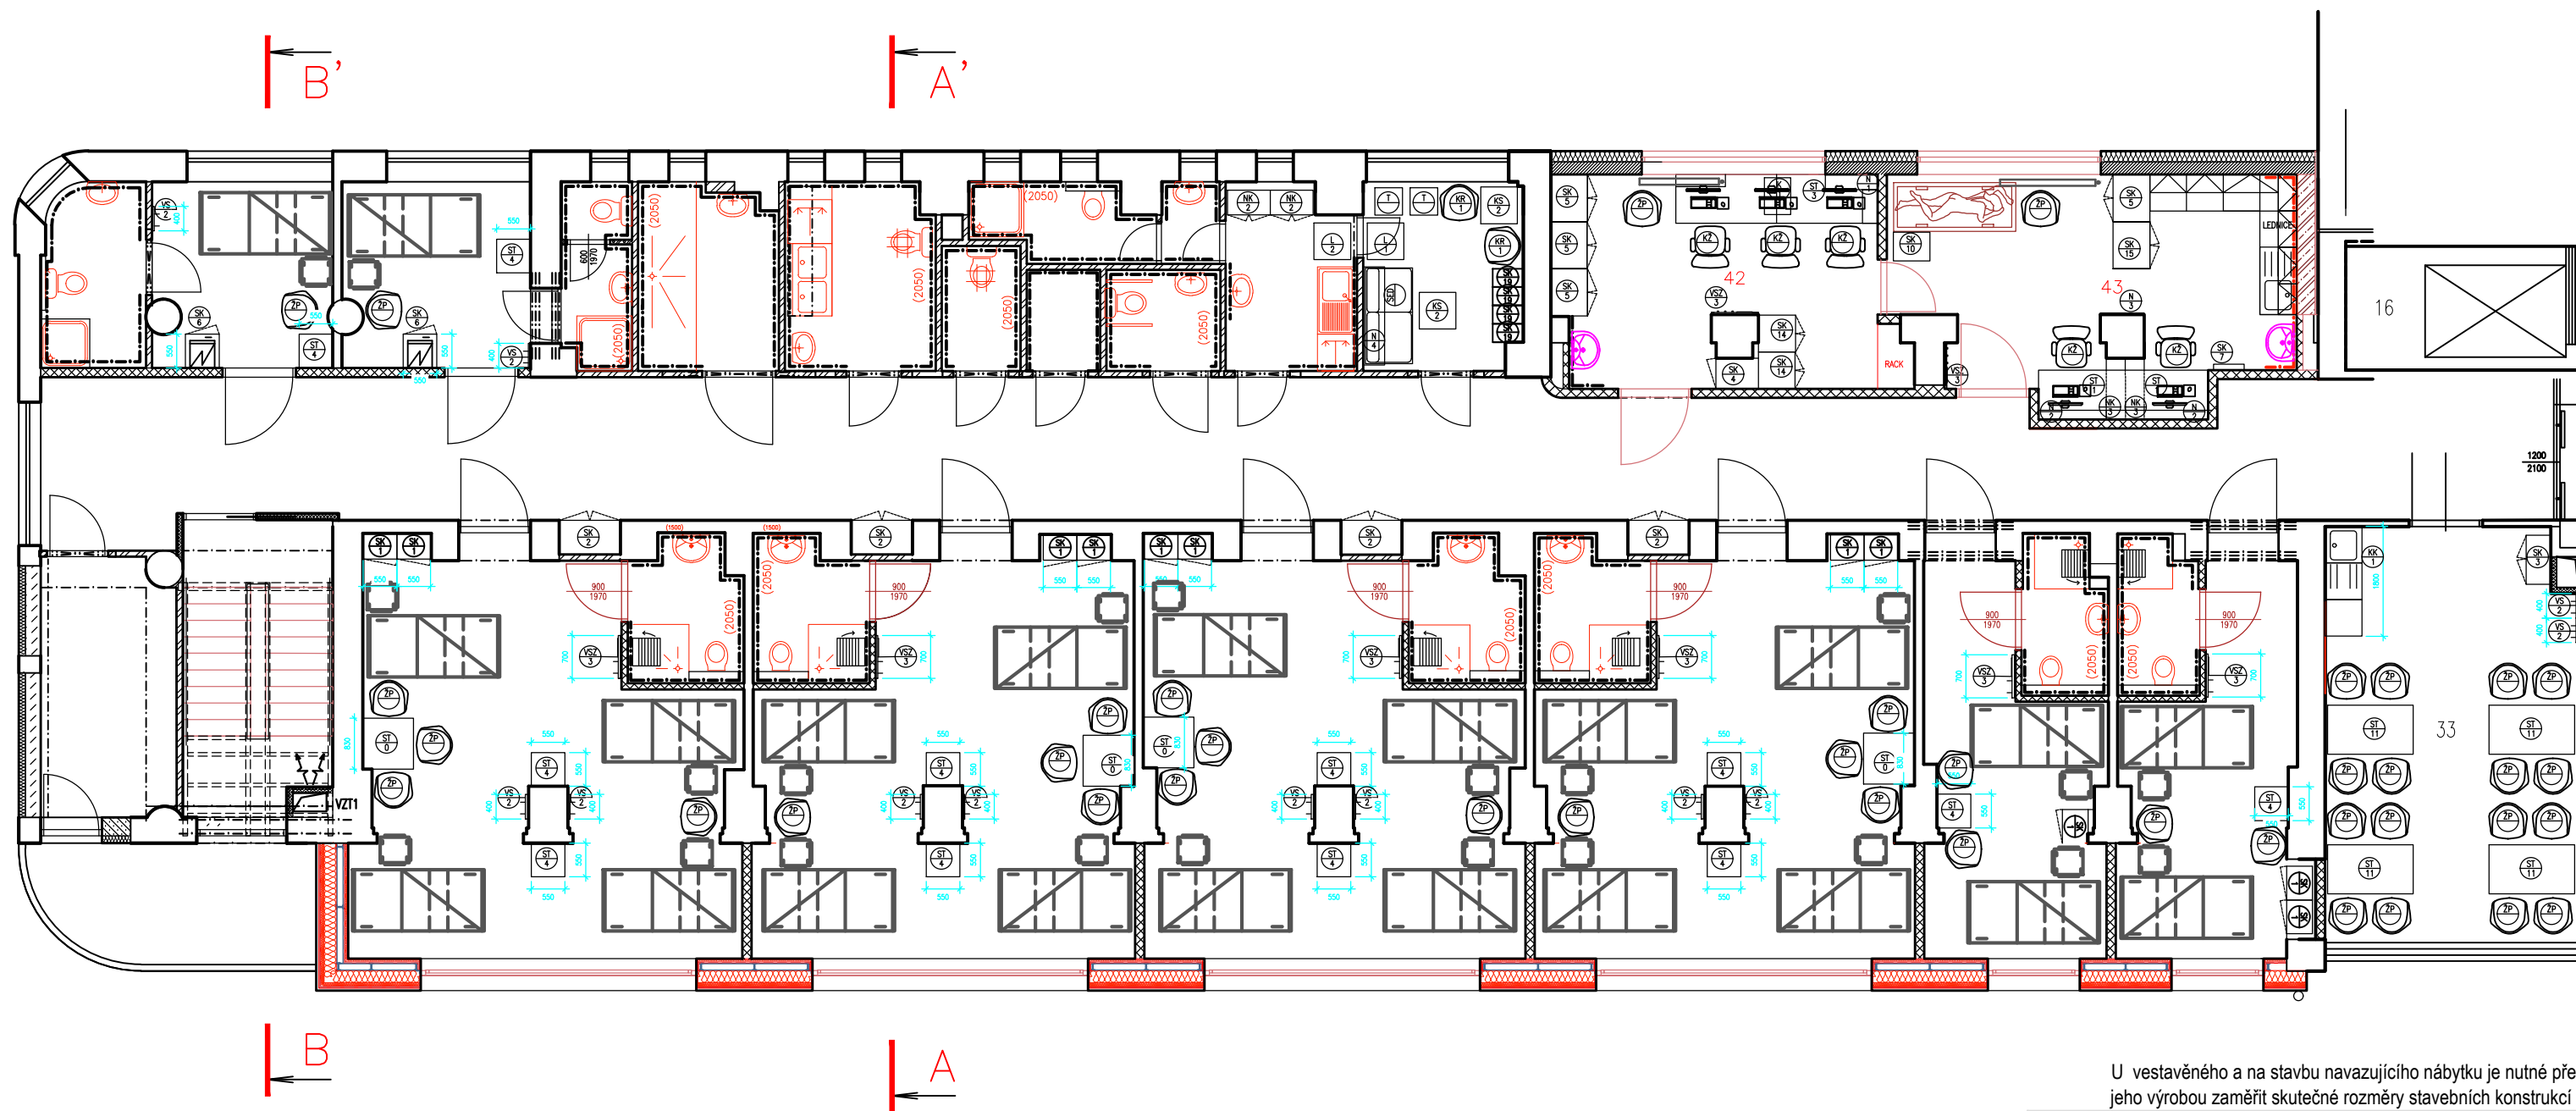

U vestavěného a na stavbu navazujícího nábytku je nutné před jeho výrobou zaměřit skutečné rozměry stavebních konstrukcí !!

SLEZSKÁ NEMOCNICE V OPAVĚ - PROJEKT INTERIÉRU

objednatel:	generální projektant:	stupeň:	
SLEZSKÁ NEMOCNICE V OPAVĚ OLOMOUCKÁ 470/86 746 01 OPAVA	Ing.arch. PETR ŠVANČAR	INTERIER	
	vypracoval:	datum:	
	Ing.arch. PETRA ŠVANČAROVÁ	květen 2023	
zhotovitel:	PAVILON VID -STAVEBNÍ ÚPRAVY ODDĚLENÍ CHIRURGIE		měřítko:
Ing. arch. Petr Švančar Hlavní třída 1196 708 00 Ostrava - Poruba e-mail: kancelar@svancar.cz	výkres:		formát:
	PŮDORYS 1NP		číslo výkresu:
			01