
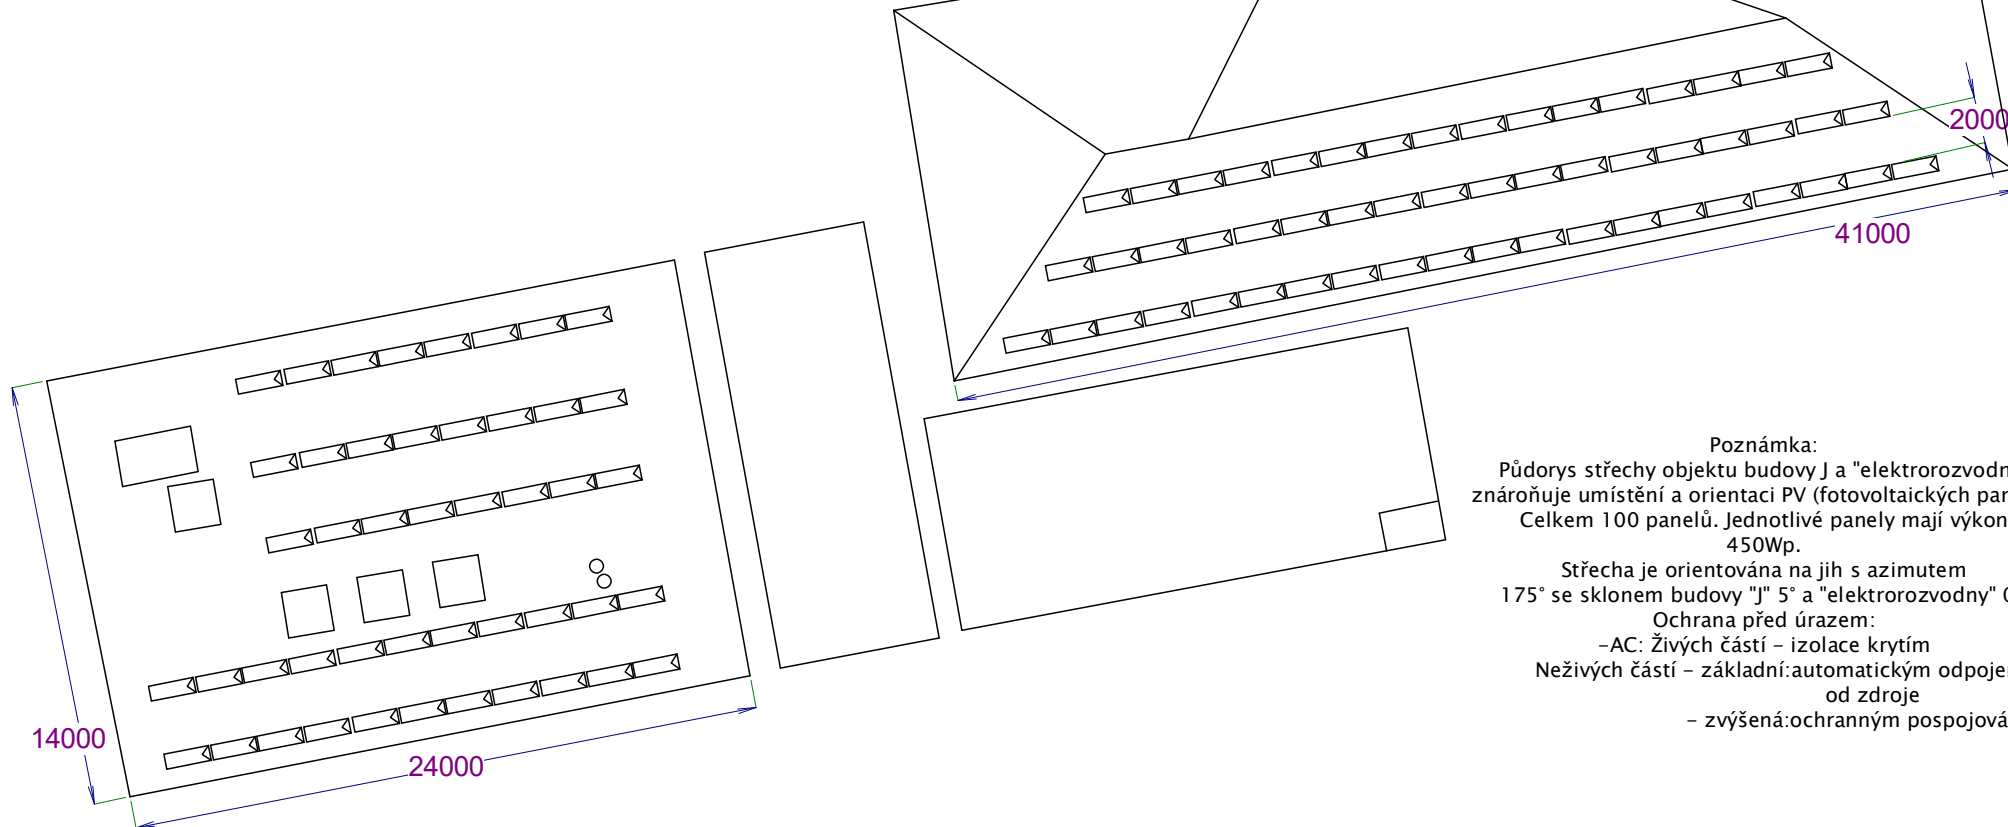


Odsazení jednotlivých řad panelů, z důvodu zastínění

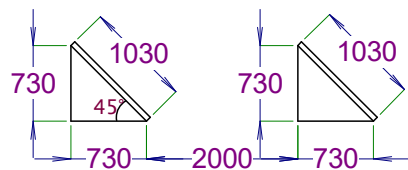

Poznámka:
Půdorys střechy objektu budovy J a "elektroizolovaný"
znázorňuje umístění a orientaci PV (fotovoltaických panelů).
Celkem 100 panelů. Jednotlivé panely mají výkon
450Wp.

Střecha je orientována na jih s azimutem
175° se sklonem budovy "J" 5° a "elektroizolovaný" 0°.

Ochrana před úrazem:

- AC: Živých částí – izolace krytím
- Neživých částí – základní: automatickým odpojením
od zdroje
- zvýšená: ochranným pospojováním

Kreslil	Přezkoušel
Ing. Miroslav Engel	Michal Zdařil
Druh dokumentu	Status dokumentu
Jednopolové schéma	
Název, doplňující název	Č. dokumentu 1
Budova C	Datum vydání
	19. 10. 2022