KONSTRUKCE 1.NP
PŮDORYS, M 1:50

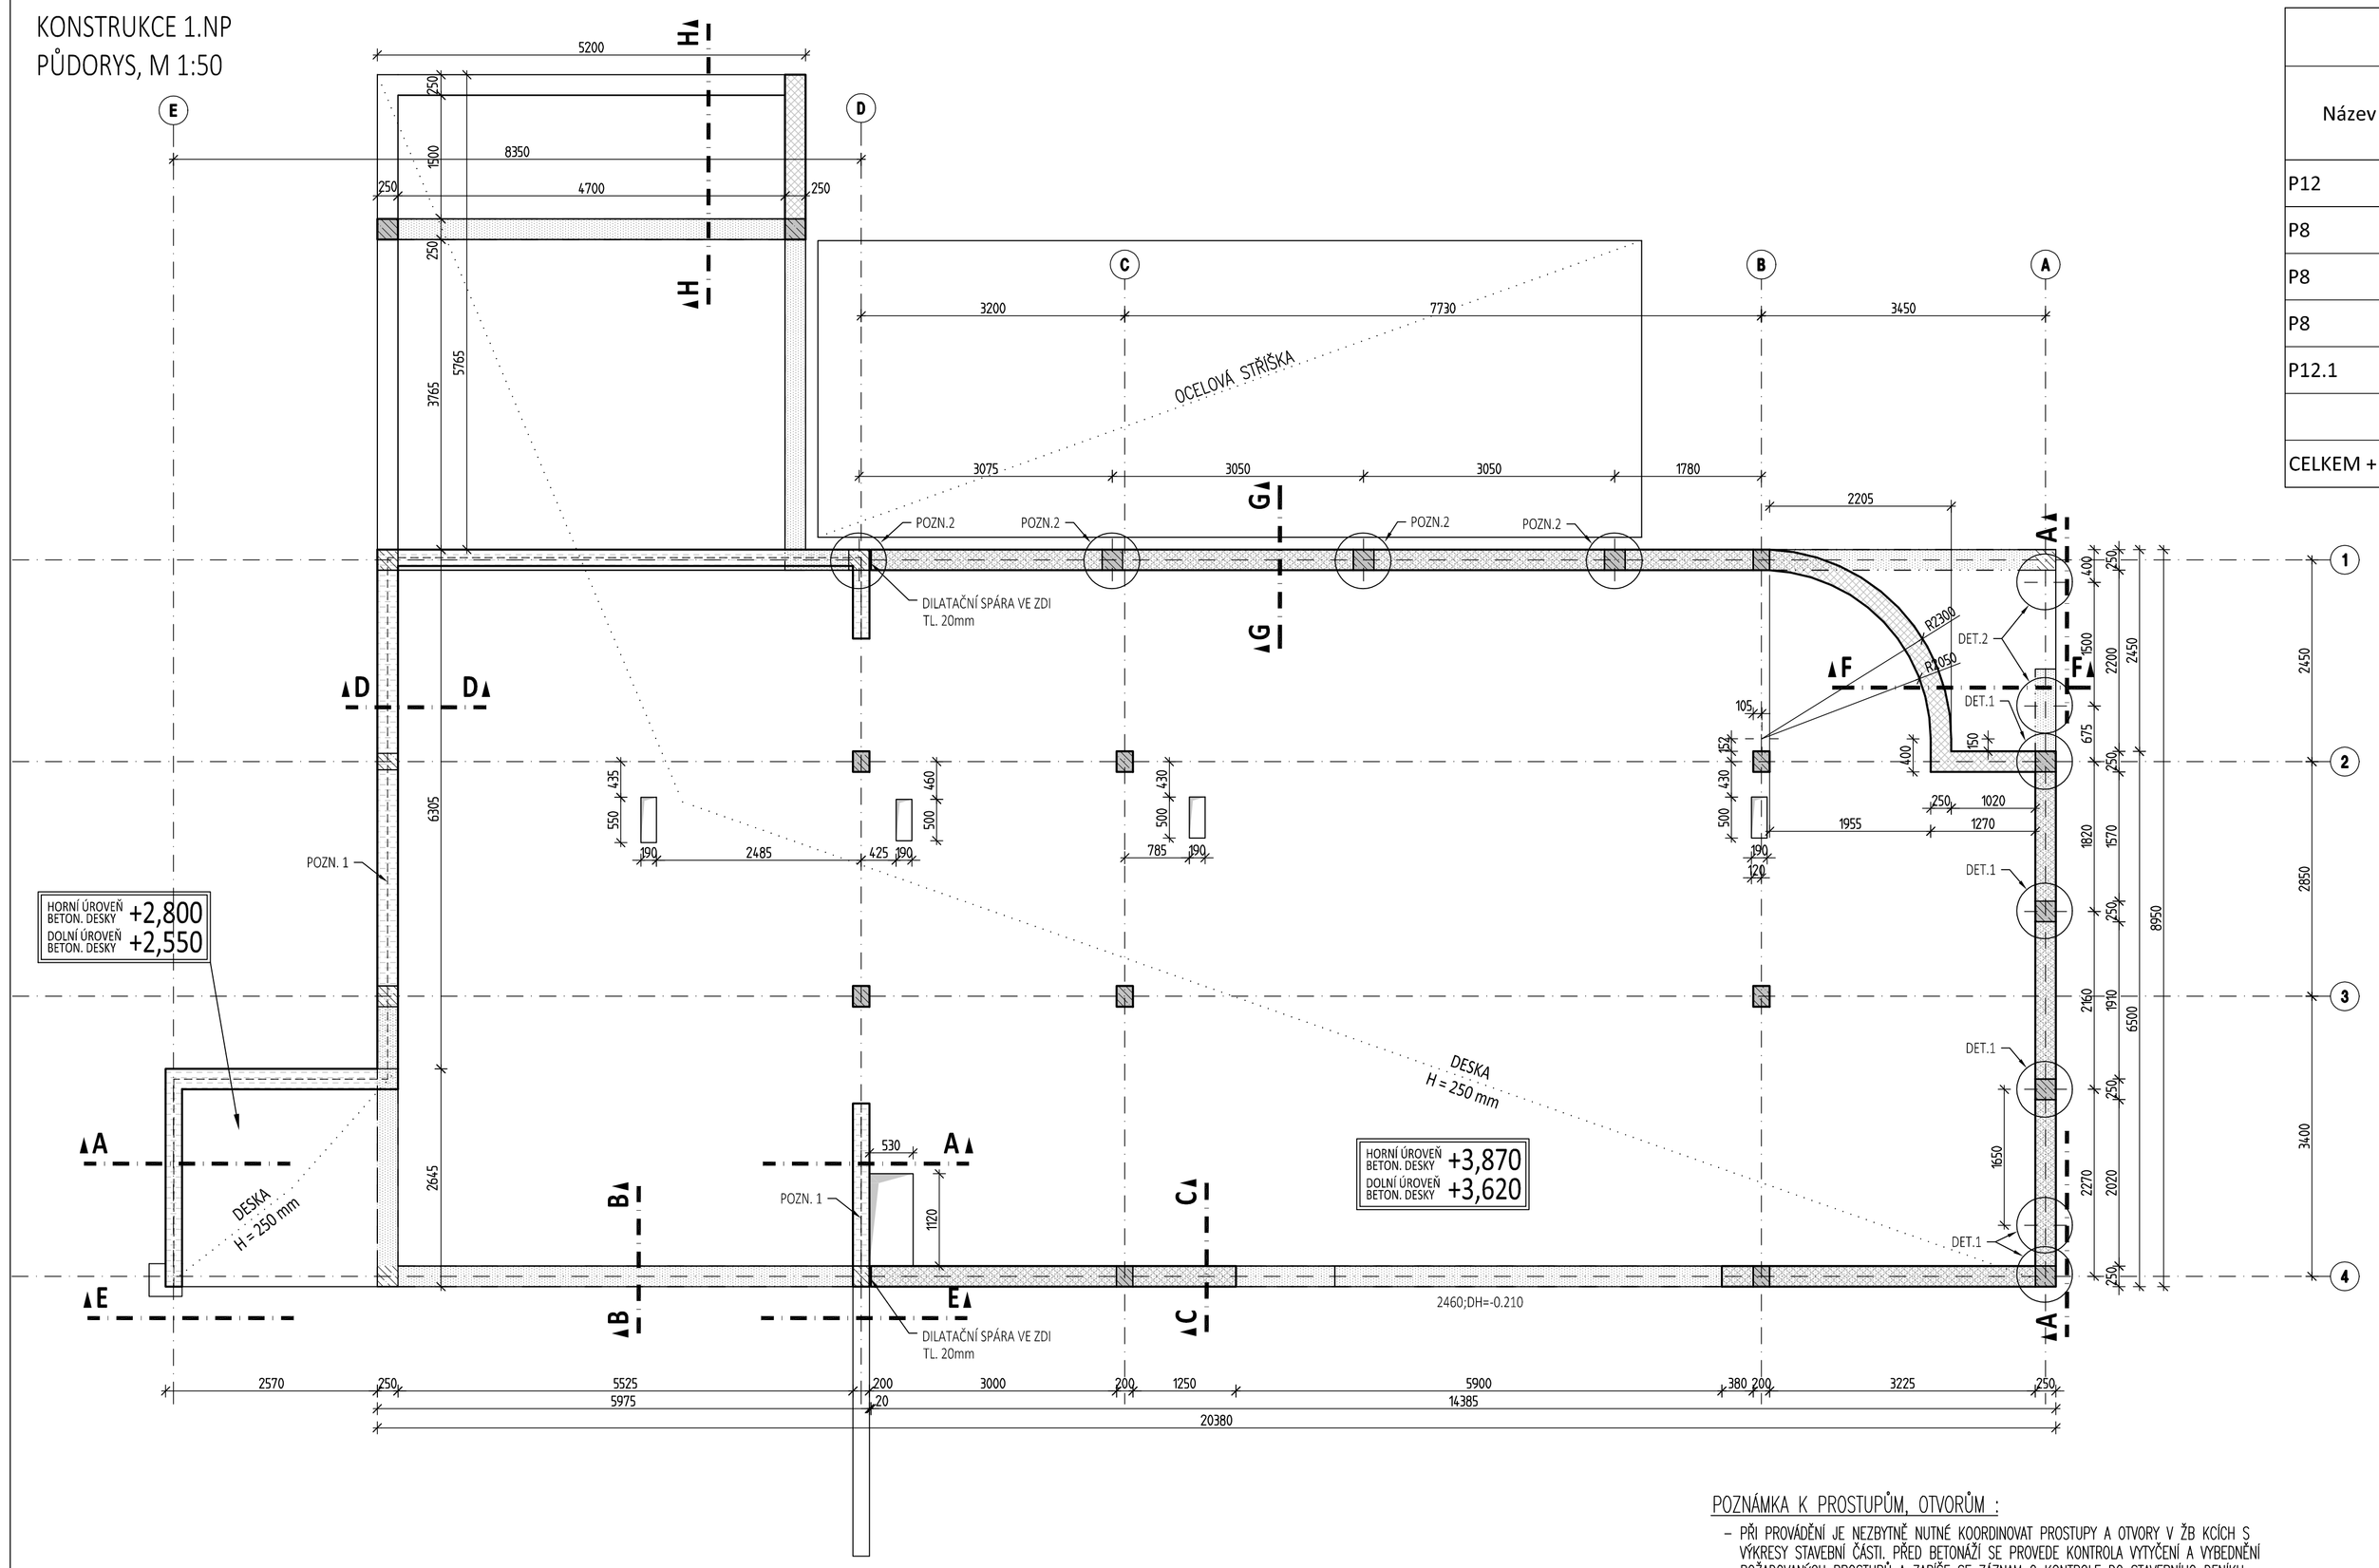

VÝKAZ OCELI DETAILŮ 1-2

Název	Ks	Délka 1ks [m]	Délka celkem [m]	Hmotnost 1m [kg]	Hmotnost 1ks [kg]	Hmotnost celkem [kg]	Poznámka
P12	18	0,300	5.40	23,6	7.1	127.2	OCEL S 235
P8	36	0,226	8.14	2,5	0.6	20.4	OCEL S 235
P8	8	0,300	2.40	2,5	0.8	6.0	OCEL S 235
P8	4	0,276	1.10	2,5	0.7	2.8	OCEL S 235
P12.1	4	0,300	1.20	28,3	8.5	33.9	OCEL S 235
CELKEM + REZERVA 15%						179.9	

POZNÁMKY:
- POVRCHOVÁ ANTIKORÓZNÍ ÚPRAVA
- DODAVATEL JE POVINEN ZKONTROLOVAT VÝKAZ VÝMĚR A DO CENY O DÍLO PŘIPRAVIT VEŠKERÉ POTŘEBNÉ POLOŽKY PRO REALIZACI DÍLA, I KDYŽ NEJSOU UVEDENY VE VÝKAZU

LEGENDA MATERIALŮ

- ŽB KONSTRUKCE PATRA NAD
- ŽELEZOBETON "MONOLITICKÝ" V ŘEZU
- SVISLÉ ŽB KONSTRUKCE V KONTAKTU S DESKOU
- ZDIVO Z CIHELNÝCH BLOKŮ V KONTAKTU S DESKOU
- ZDĚNÉ KONSTRUKCE PATRA NAD
- ZDIVO Z CIHELNÝCH BLOKŮ V ŘEZU
- STÁVAJÍCÍ NOSNÉ KONSTRUKCE
- STÁVAJÍCÍ NOSNÉ KONSTRUKCE V ŘEZU

SPECIFIKACE BETONU

NADZEMNÍ VODOROVNÉ KONSTRUKCE
Beton musí splňovat požadavky ČSN EN 206+ČSN P 73 2404
C30/37-XC1(CZ,F.1)-Cl 0,4-Dmax 22-S3
Životnost S4 50let
Navrženo dle ČSN EN 1992-1-1:2011
Nárůst pevnosti betonu střední
Dlouver určí technolog
Krytí : Cnom 25 mm

SLOUPY A STĚNY
Beton musí splňovat požadavky ČSN EN 206+ČSN P 73 2404
C30/37-XC1(CZ,F.1)-Cl 0,4-Dmax 16-S3
Životnost S4 50let
Navrženo dle ČSN EN 1992-1-1:2011
Nárůst pevnosti betonu střední
Dlouver určí technolog
Krytí : Cnom 30 mm

STRANA POZDĚJI BETONOVANÁ
PRACOVNÍ SPÁRA
STRANA DŘÍVE BETONOVANÁ

VÝROBA BETONU A PROVÁDĚNÍ KONSTRUKCE
PODLE ČSN EN 206-1, ČSN EN 13670
PROVÁDĚCÍ TŘÍDA 2, TŘÍDA TOLERANCÍ 1

POZNÁMKA K PROSTUPŮM, OTVORŮM :
- PŘI PROVÁDĚNÍ JE NEZBYTNÉ NUTNÉ KOORDINOVAT PROSTUPY A OTVORY V ŽB KCÍCH S VÝKRESY STAVEBNÍ ČÁSTI. PŘED BETONÁŽÍ SE PROVEDE KONTROLA VYTÝČENÍ A VYBEDNĚNÍ POŽADOVANÝCH PROSTUPŮ A ZAPÍŠE SE ZÁZNAM O KONTROLE DO STAVEBNÍHO DENIKU.
- PROSTUPY DO Ø150mm (VČETNĚ) MOHOU BÝT PROVEDENY DODATEČNĚ ZA PODMÍNEK:
  - MAX. POČET 2ks/m2
  - MINIMÁLNÍ VZDÁLENOST OD SLOUPU CCA 500mm

- DO ŽB STĚN, DESKOVÉ KCE A TRÁMŮ/PRŮVLAKŮ JE ZAKÁZÁNO PROVÁDĚT JAKÉKOLIV PROSTUPY A NIKY BEZ SOUHLASU PROJEKTANTA.

POZNÁMKY:

- NEDÍLNOU SOUČÁSTÍ PROJEKTOVÉ DOKUMENTACE JE TECHNICKÁ ZPRÁVA.
- NAVRŽENO DLE ČSN EN 1992-1-1 A ČSN EN 206, ČSN P 73 2404.
- PŘED VLASTNÍ BETONÁŽÍ JE NUTNÉ VÝKRESY TVARU ZKOORDINOVAT SE STAVEBNÍ A PROFESNÍ ČÁSTÍ, PŘÍPADNÉ NESROVNALOSTI ŘEŠIT S GP A PROJEKTANTY PŘÍSLUŠNÝCH ČÁSTÍ.
- PŘI NESOULADU PŘEDPOKLADŮ PROJEKTOVÉ DOKUMENTACE A SKUTEČNÉHO STAVU JE NUTNÉ UPOZORNIT GP A ZPRACOVATELE PŘÍSLUŠNÝCH ČÁSTÍ.
- PŘI UKLÁDÁNÍ BETONU JE TŘEBA DBÁT NA ŘÁDNÉ VIBROVÁNÍ A OŠETŘOVÁNÍ BETONU
- ZPŮSOB UKLÁDÁNÍ A OŠETŘOVÁNÍ BETONU, VÝROBNÍ TOLERANCE, VIZ. TECHNICKÁ ZPRÁVA.
- DODAVATELEM POŽADOVANÁ POLOHA PRACOVNÍ SPÁRY V DESCE BUDE KONZULTOVÁNA S PROJEKTANTEM – VŽDY BUDE PROVEDENA ÚPRAVA PROFILOVÁNÍM
- PRODLEVA MEZI BETONOVÁNÍM ÚSEKŮ PŘED A ZA PRACOVNÍ SPÁROU BUDE 10 DNÍ, PRACOVNÍ SPÁRA BUDE PŘED BETONÁŽÍ ŘÁDNĚ OČIŠTĚNA.
- VŠECHNY FUNKČNÍ HRANY BUDOU ZKOSENY LIŠTOU 10X10MM

ZPŮSOB POPISU OTVORŮ VE STĚNÁCH: 600 DH=-0,550
- 600 – VÝŠKOVÁ KÓTA OD ±0,00
- DH=-0,550 – DOLNÍ HRANA OTVORU
- VÝŠKA OTVORU

DALŠÍ VARIANTY POPISU – HH... HORNÍ HRANA OTVORU, ÚSA... ÚSA OTVORU, DNO OTVORU

POZNÁMKA 1:
- SPOJ STÁVAJÍCÍ A NOVÉ KONSTRUKCE BUDE OPATŘEN DVĚMA VRSTVAMI LEPENKY

POZNÁMKA 2:
- DODATEČNÉ KOTVENÍ OCELOVÉHO PŘÍSTŘEŠKU BUDE PROVEDENO DLE DOKUMENTACE OCELOVÝCH KONSTRUKCÍ

DETAIL 1a
KOTEVNÍ DESKA SCHODIŠTĚ, STŘÍŠKY A PŘÍSTŘEŠKU
CELKEM 6ks

ŘEZ 1 / POHLED

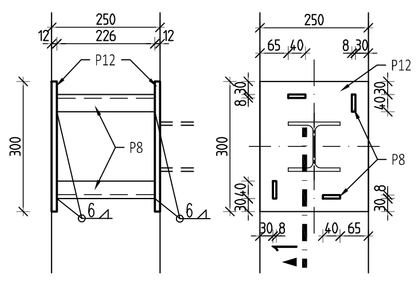

DETAIL 1b
KOTEVNÍ DESKA OCELOVÉHO SCHODIŠTĚ A STŘÍŠKY
CELKEM 1ks

ŘEZ 1 / POHLED

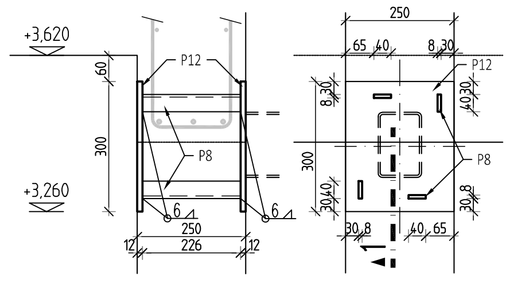

DETAIL 1c
KOTEVNÍ DESKA OCELOVÉHO SCHODIŠTĚ A STŘÍŠKY
CELKEM 1ks

ŘEZ 1 / POHLED

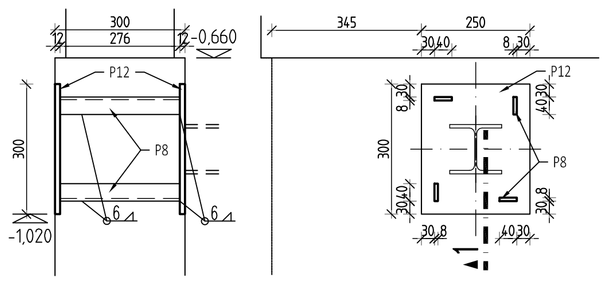

DETAIL 2a
KOTEVNÍ DESKA OCELOVÉHO SCHODIŠTĚ A STŘÍŠKY
CELKEM 2ks

ŘEZ 1 / POHLED

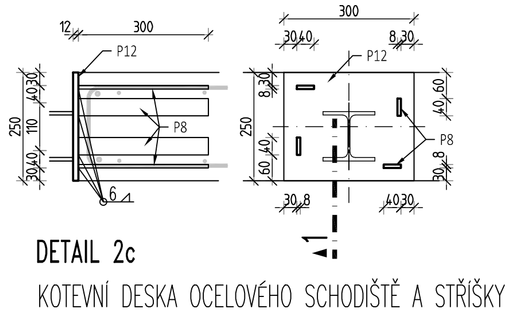

DETAIL 2c
KOTEVNÍ DESKA OCELOVÉHO SCHODIŠTĚ A STŘÍŠKY
CELKEM 2ks

ŘEZ 1 / POHLED

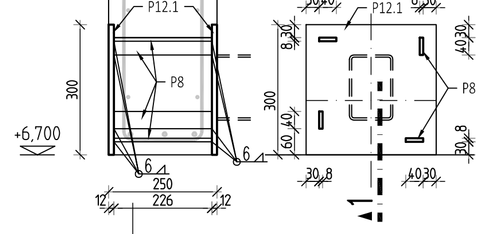

ŘEZ A-A
SCHÉMA KOTEVNÍCH DESEK SCHODIŠTĚ, M 1:100

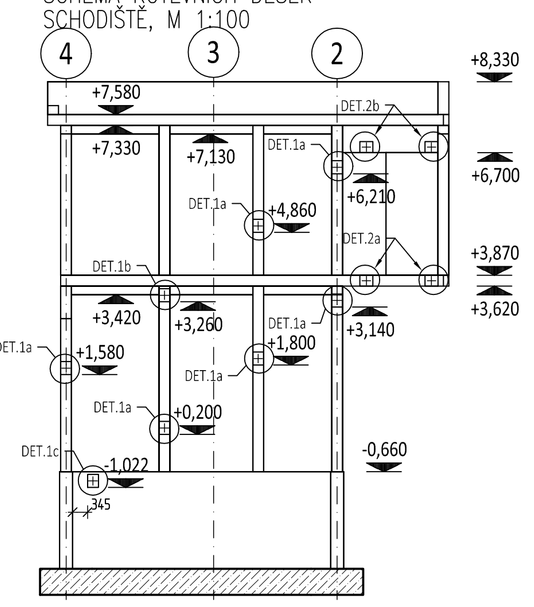

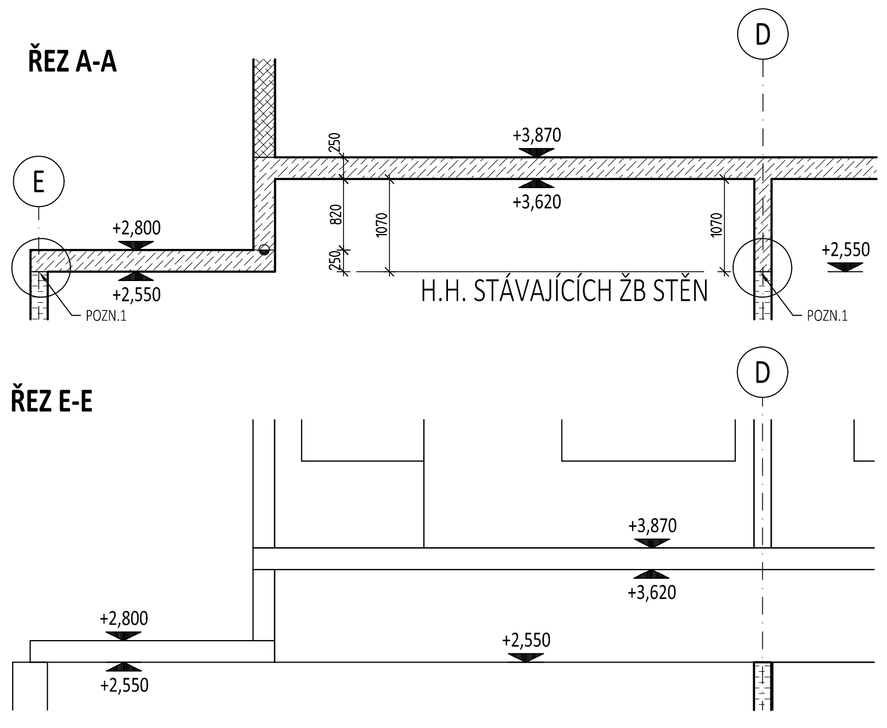

0,000 = 321,10 m n.m. (v hlavní budově)
PODLAHA 1.NP = -0,450 = 320,650 m n.m.
souřadnicový systém: JTSK
výškový systém: Bpv

ZODPOVĚDNÝ PROJEKTANT: Ing. Hana Šeligová		VYPRACOVAL: Ing. I. Strnadová	ing.arch.martin janda architektonická kancelář
INVESTOR: Sdružené zdravotnické zařízení Krnov příspěvková organizace, I.P.Pavlova 552/9, Pod Bezručovým vrchem, 794 01 Krnov			Lomná 1895, 744 01 Frenštát pod Radhoštěm, www.jančhlekk.cz, tel. 558 631 134
AKCE: Pavilon A - Stavební úpravy a přístavba - urgentní příjem			STUPEŇ PD: DPS; DATUM: 05/2023; FORMÁT: 10 x A4; MĚŘÍTKO: 1:50
ČÁST: D.1.2 Stavebně konstrukční řešení - betonové konstrukce			
OBSAH: VÝKRES TVARU KONSTRUKCE 1.NP			ČÍSLO VÝKRESU: D.1.2 - 11 00

RECOC – ZPRACOVATEL ČÁSTI DOKUMENTACE: a.s. RECOC, Sadová 1021/8, CZ 158 00 Praha 5, tel. +420 251 624 881, fax +420 251 624 809, www.recoc.cz; Ondřej Zítřeba, Dr. Max 864/213, CZ 709 01 Ostrava, tel. +420 596 612 476, zitreba@recoc.cz

00

DOKUMENTACE JE DUŠEVNÍM MAJETKEM FIRMY RECOC S.R.O. A NESMÍ BÝT POUŽITA BEZ JEJÍHO SOUHLASU

11_NEKR_01SD_01_R00_RECOVER.DWG