

PŘEHLEDOVÉ SCHÉMA ELEKTRO

STŘECHA

STŘECHA

2.NP


2.NP

1.NP

1.NP

1.PP

1.PP

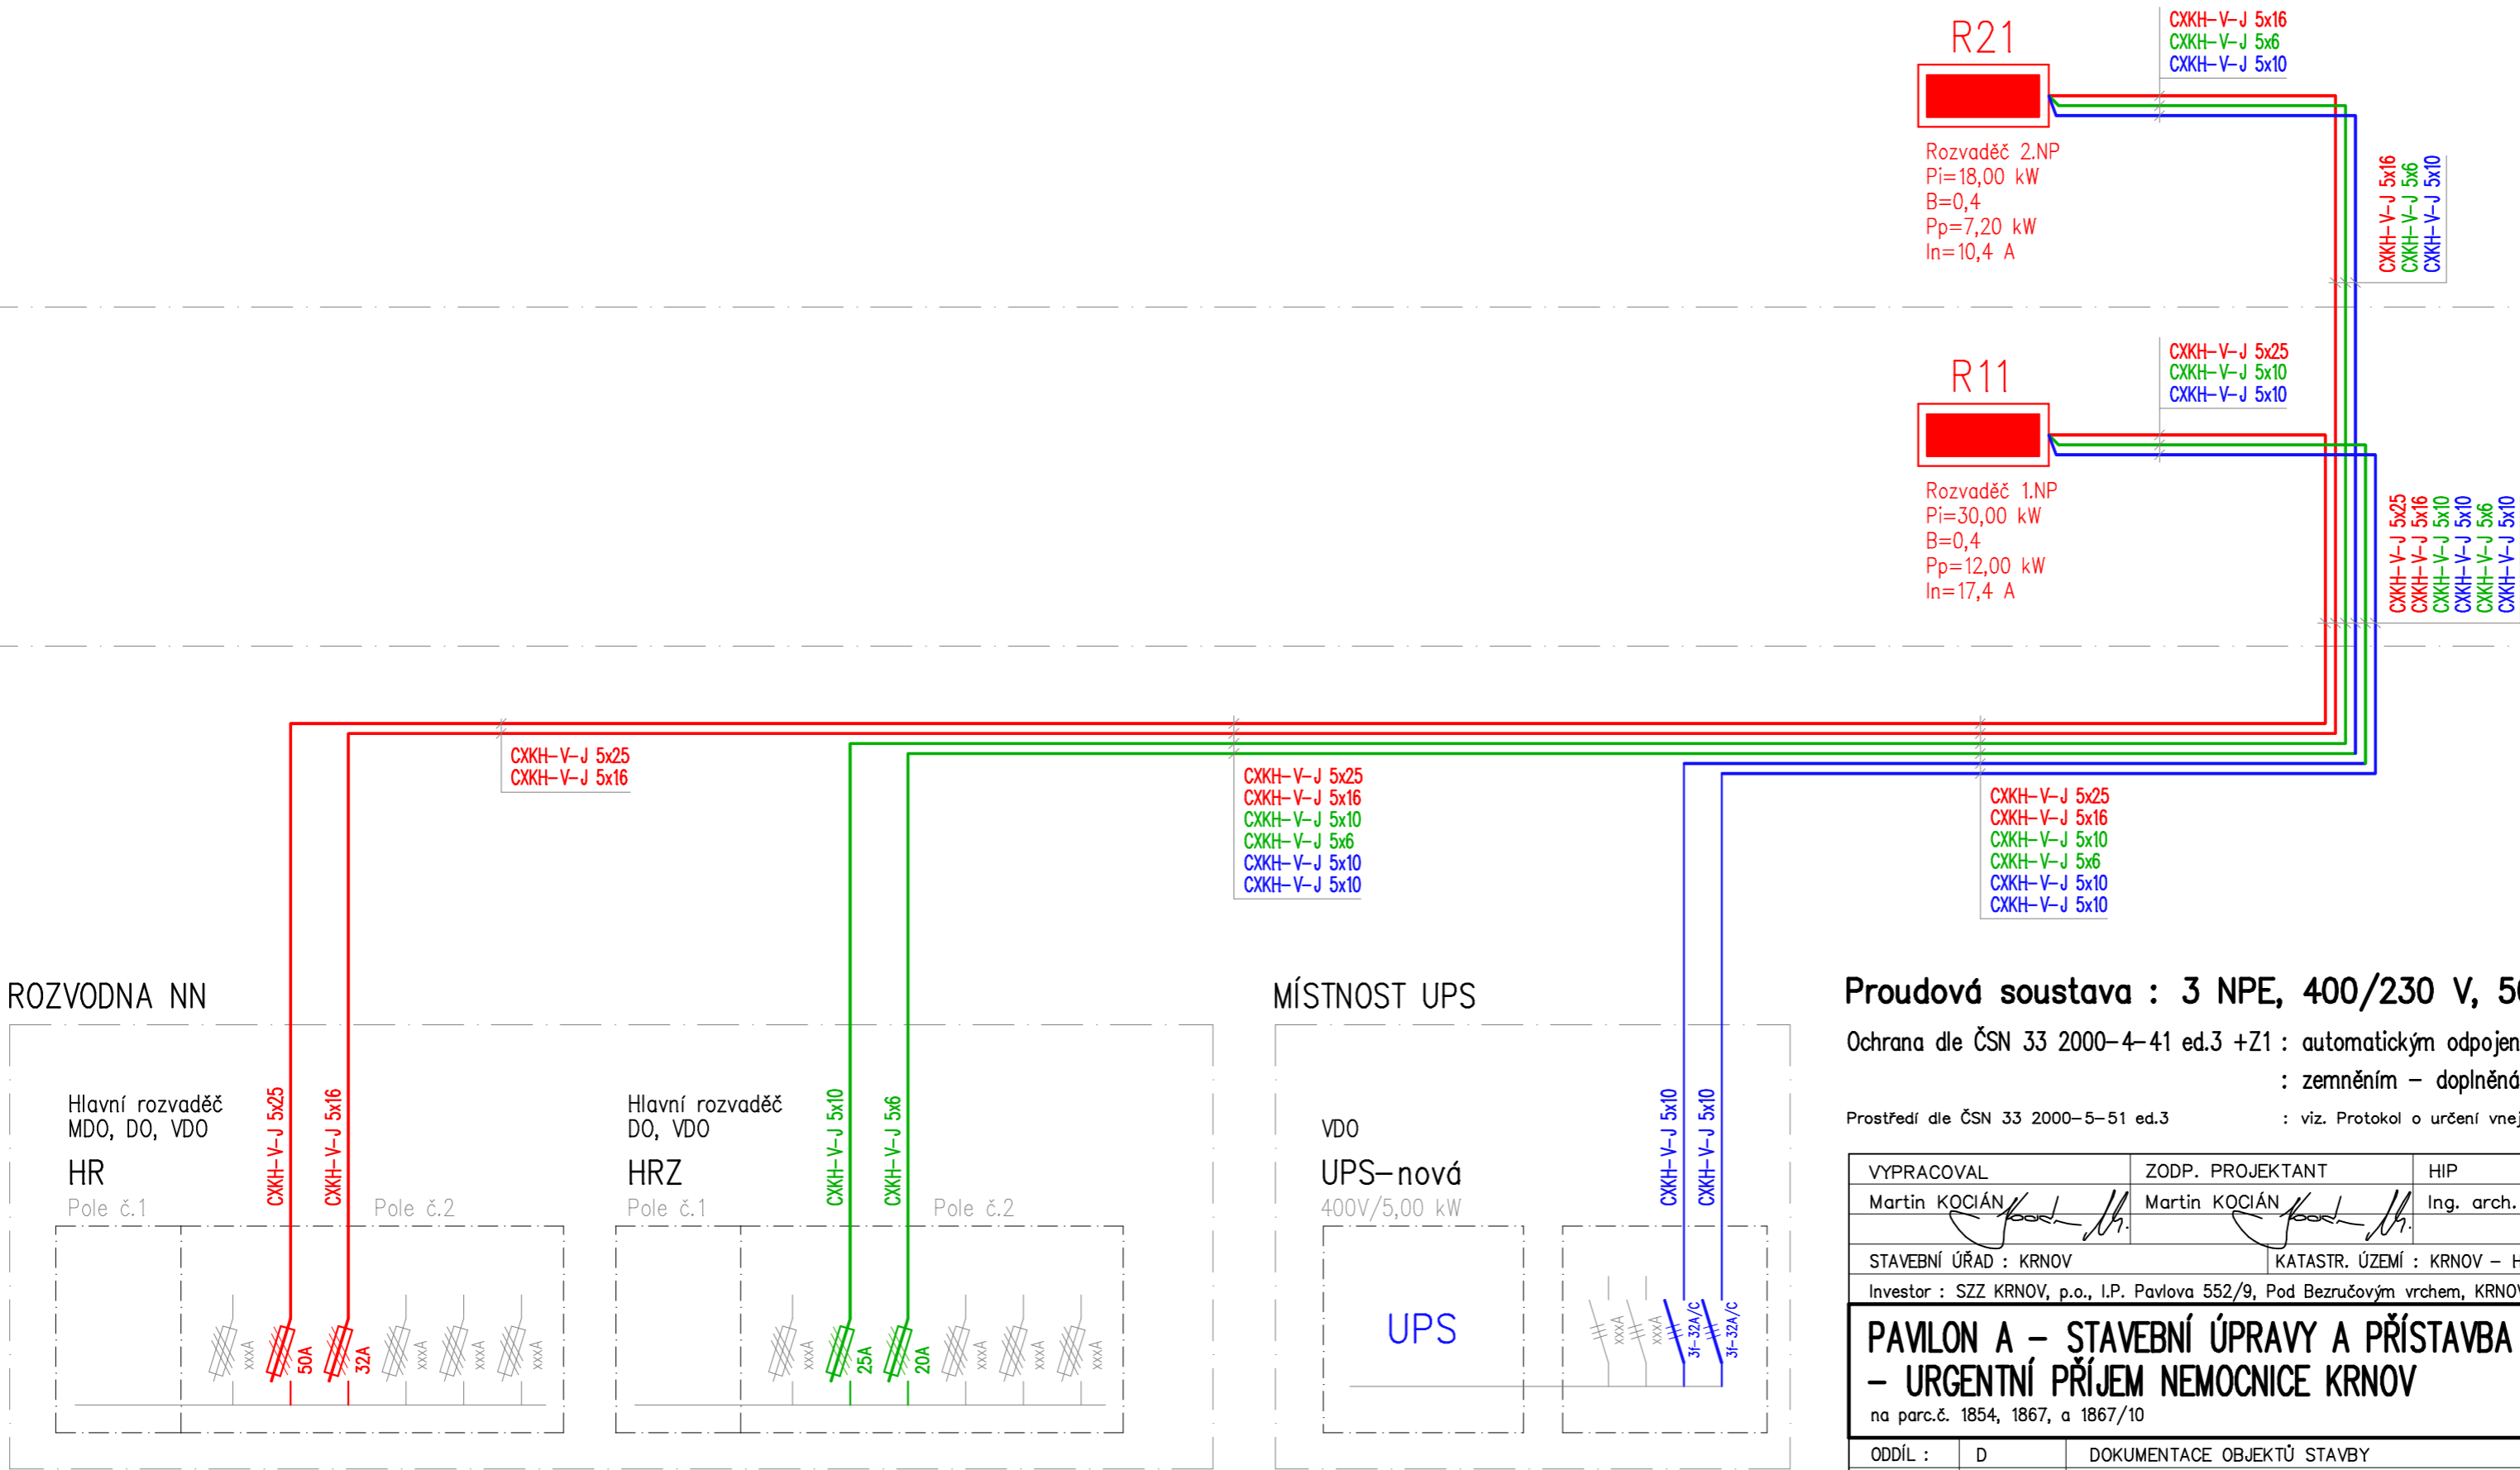

Proudová soustava : 3 NPE, 400/230 V, 50 Hz stř. TN-C-S

Ochrana dle ČSN 33 2000-4-41 ed.3 +Z1 : automatickým odpojením od zdroje – normální
: zemněním – doplněná

Prostředí dle ČSN 33 2000-5-51 ed.3 : viz. Protokol o určení vnějších vlivů

VYPRACOVAL		ZODP. PROJEKTANT	HIP	<div>QALT servis</div> <div>PROJEKTOVÁNÍ ELEKTROTYCH ZAŘÍZENÍ DO 1000 V A HROMOSKODY</div> <div>Martin KOCIÁN Ev.č. : 380407-23561 Trojanovice 237, Frenštát P/R, 744 01 Tel.: 732 283 585, Fax: 556 883 770 IČO: 669 28 591, DIČ: CZ-6801130347</div>
Martin KOCIÁN		Martin KOCIÁN	Ing. arch. Martin JANDA	
STAVEBNÍ ÚŘAD : KRNOV		KATASTR. ÚZEMÍ : KRNOV – HORNÍ PŘEDMĚSTÍ		
Investor : SZZ KRNOV, p.o., I.P. Pavlova 552/9, Pod Bezručovým vrchem, KRNOV, 794 01				
<div>PAVILON A – STAVEBNÍ ÚPRAVY A PŘÍSTAVBA</div> <div>– URGENTNÍ PŘÍJEM NEMOCNICE KRNOV</div> <div>na parc.č. 1854, 1867, a 1867/10</div>				
ODDÍL :	D	DOKUMENTACE OBJEKTŮ STAVBY		
OBJEKT :	D1	SO 01 – STAVEBNÍ ÚPRAVY A PŘÍSTAVBA – URGENTNÍ PŘÍJEM		
ČÁST :	D1.4	TECHNICKÉ ZAŘÍZENÍ BUDOV		
PROFESE :	D.1.4.4	UMĚLÉ OSVĚTLENÍ A ELEKTROINSTALACE		
OBSAH :				ČÍSLO VÝKRESU :
PŘEHLEDOVÉ SCHÉMA ELEKTRO				D.1.4.4A-4