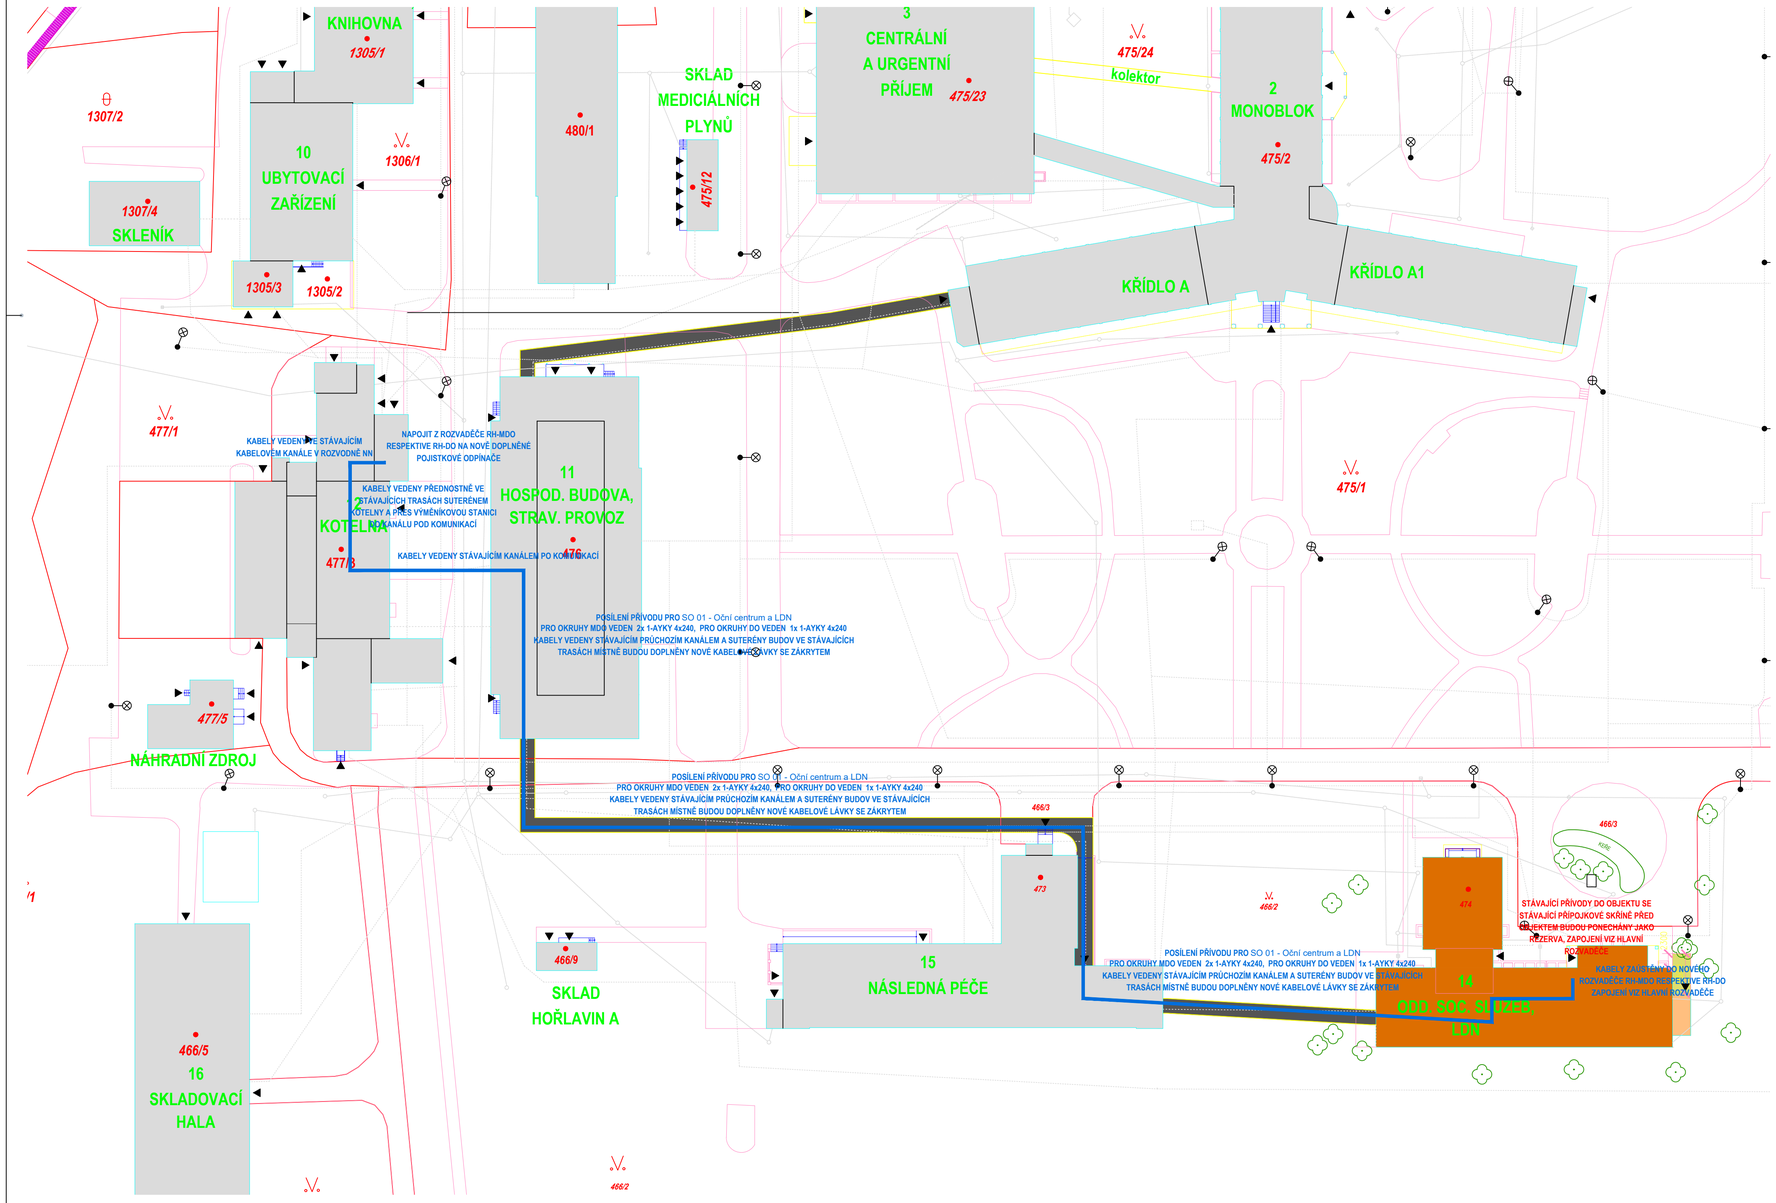

NEMOCNICE KARVINÁ - RÁJ, PŘÍSPĚVKOVÁ ORGANIZACE		DOKUMENTACE PRO PROVÁDĚNÍ STAVBY	
Stavebník: Nemocnice Karviná-Ráj, příspěvková organizace Vydmuchov 399/5, 734 01 Karviná	Autorizační razítko:	Schema:	
Generální projektant: MEDICOPROJECT, s.r.o. Kroftova 45, 616 00 BRNO tel.: 541 211 409 medicoproject@medicoproject.cz http://www.medicoproject.cz Hlavní inženýr projektu: Ing. LUDĚK VACULA Ing. VLADIMÍR KUNDERA			
Akce: **Zřízení LDN pro pacienty se zvýšeným hygienickým režimem a přesun očního centra**			
Zpracovatel části: MARTIN SYNEK PROJEKCE ELEKTRO Blanenská 10, 621 00, Brno mob.: +420 608 745 861 email: synek@mspe.cz	Zodpovědný projektant Martin Synek	Vypracoval Martin Synek	PARE:
Objekt (SO): SO 01 - Oční centrum a LDN		Datum	SRPEN 2023
		Zakázkové číslo	DPS-03-2023
Část PD: Zařízení silnoproudé elektrotechniky		Formát	8 xA4
		Stupeň	DPS
Příloha: SITUACE		Měřítko 1:500	Číslo přílohy **D.1.5-02**