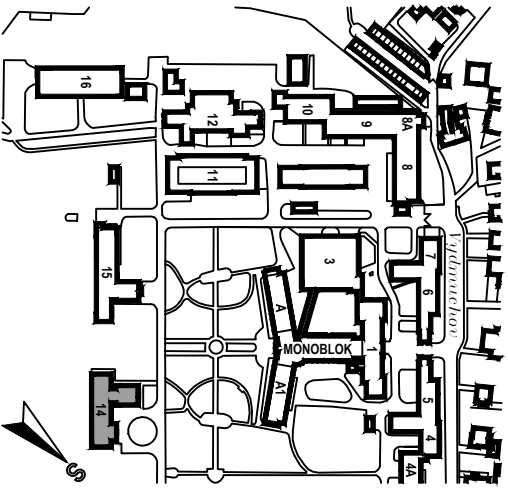


NEMOCNICE KARVINÁ - RÁJ, PŘÍSPĚVKOVÁ ORGANIZACE		DOKUMENTACE PRO PROVÁDĚNÍ STAVBY	
Stavebník: Nemocnice Karviná-Ráj, příspěvková organizace Vydmuchovej 399/5, 734 01 Karviná	Autorizační razítko:	Schema:	
Generální projektant: MEDICOPROJECT, s.r.o. Kroftova 45, 616 00 BRNO tel.: 541 211 409 medicoproject@medicoproject.cz http://www.medicoproject.cz			
Hlavní inženýr projektu: Ing. LUDĚK VACULA Ing. VLADIMÍR KUNDERA			
Akce: <b>Zřízení LDN pro pacienty se zvýšeným hygienickým režimem a přesun očního centra</b>			
Zpracovatel částí: <b>MARTIN SYNEK</b> <b>P</b> ROJEKCE <b>E</b> LEKTRO Blanenská 10, 621 00, Brno mob.: +420 608 745 861 email: synek@mspe.cz	Zodpovědný projektant Martin Synek	Vypracoval Martin Synek	PARE:
Objekt (SO): SO 01 - Oční centrum a LDN			Datum SRPEN 2023
Část PD: Zařízení silnoprůdové elektrotechniky			Zakázkové číslo DPS-03-2023
Příloha: Rozvaděče 1.PP			Formát 8xA4
			Stupeň DPS
			Měřítko není
			Číslo přílohy <b>D.1.5-19</b>

# 01RS1

typ: zapuštěný oceloplechový rozvaděč

požární odolnost: není

počet modulů: 105 (5x21)

zkratová odolnost: 10kA


krytí: IP40/IP20


rozměry: šířka 600mm, výška 900mm, hloubka 250mm

dveře: plné

napěťová soustava: 400V, 50Hz, TN-C-S

<b>MARTIN SYNEK</b> PROJEKCE ELEKTRO Blanenská 10, 621 00, Brno mob.: +420 608 745 861 email: synek@mspe.cz	REVIZE: 00	VYPRACOVAL: Martin Synek	DATUM: Srpen 2023
	NÁZEV AKCE: <b>NSP KARVINÁ-RÁJ Oční centrum a LDN</b>	NÁZEV ROZVADĚČE: <b>Rozvaděč 01RS1</b>	ČÍSLO VÝKRESU: <b>19/list01</b>

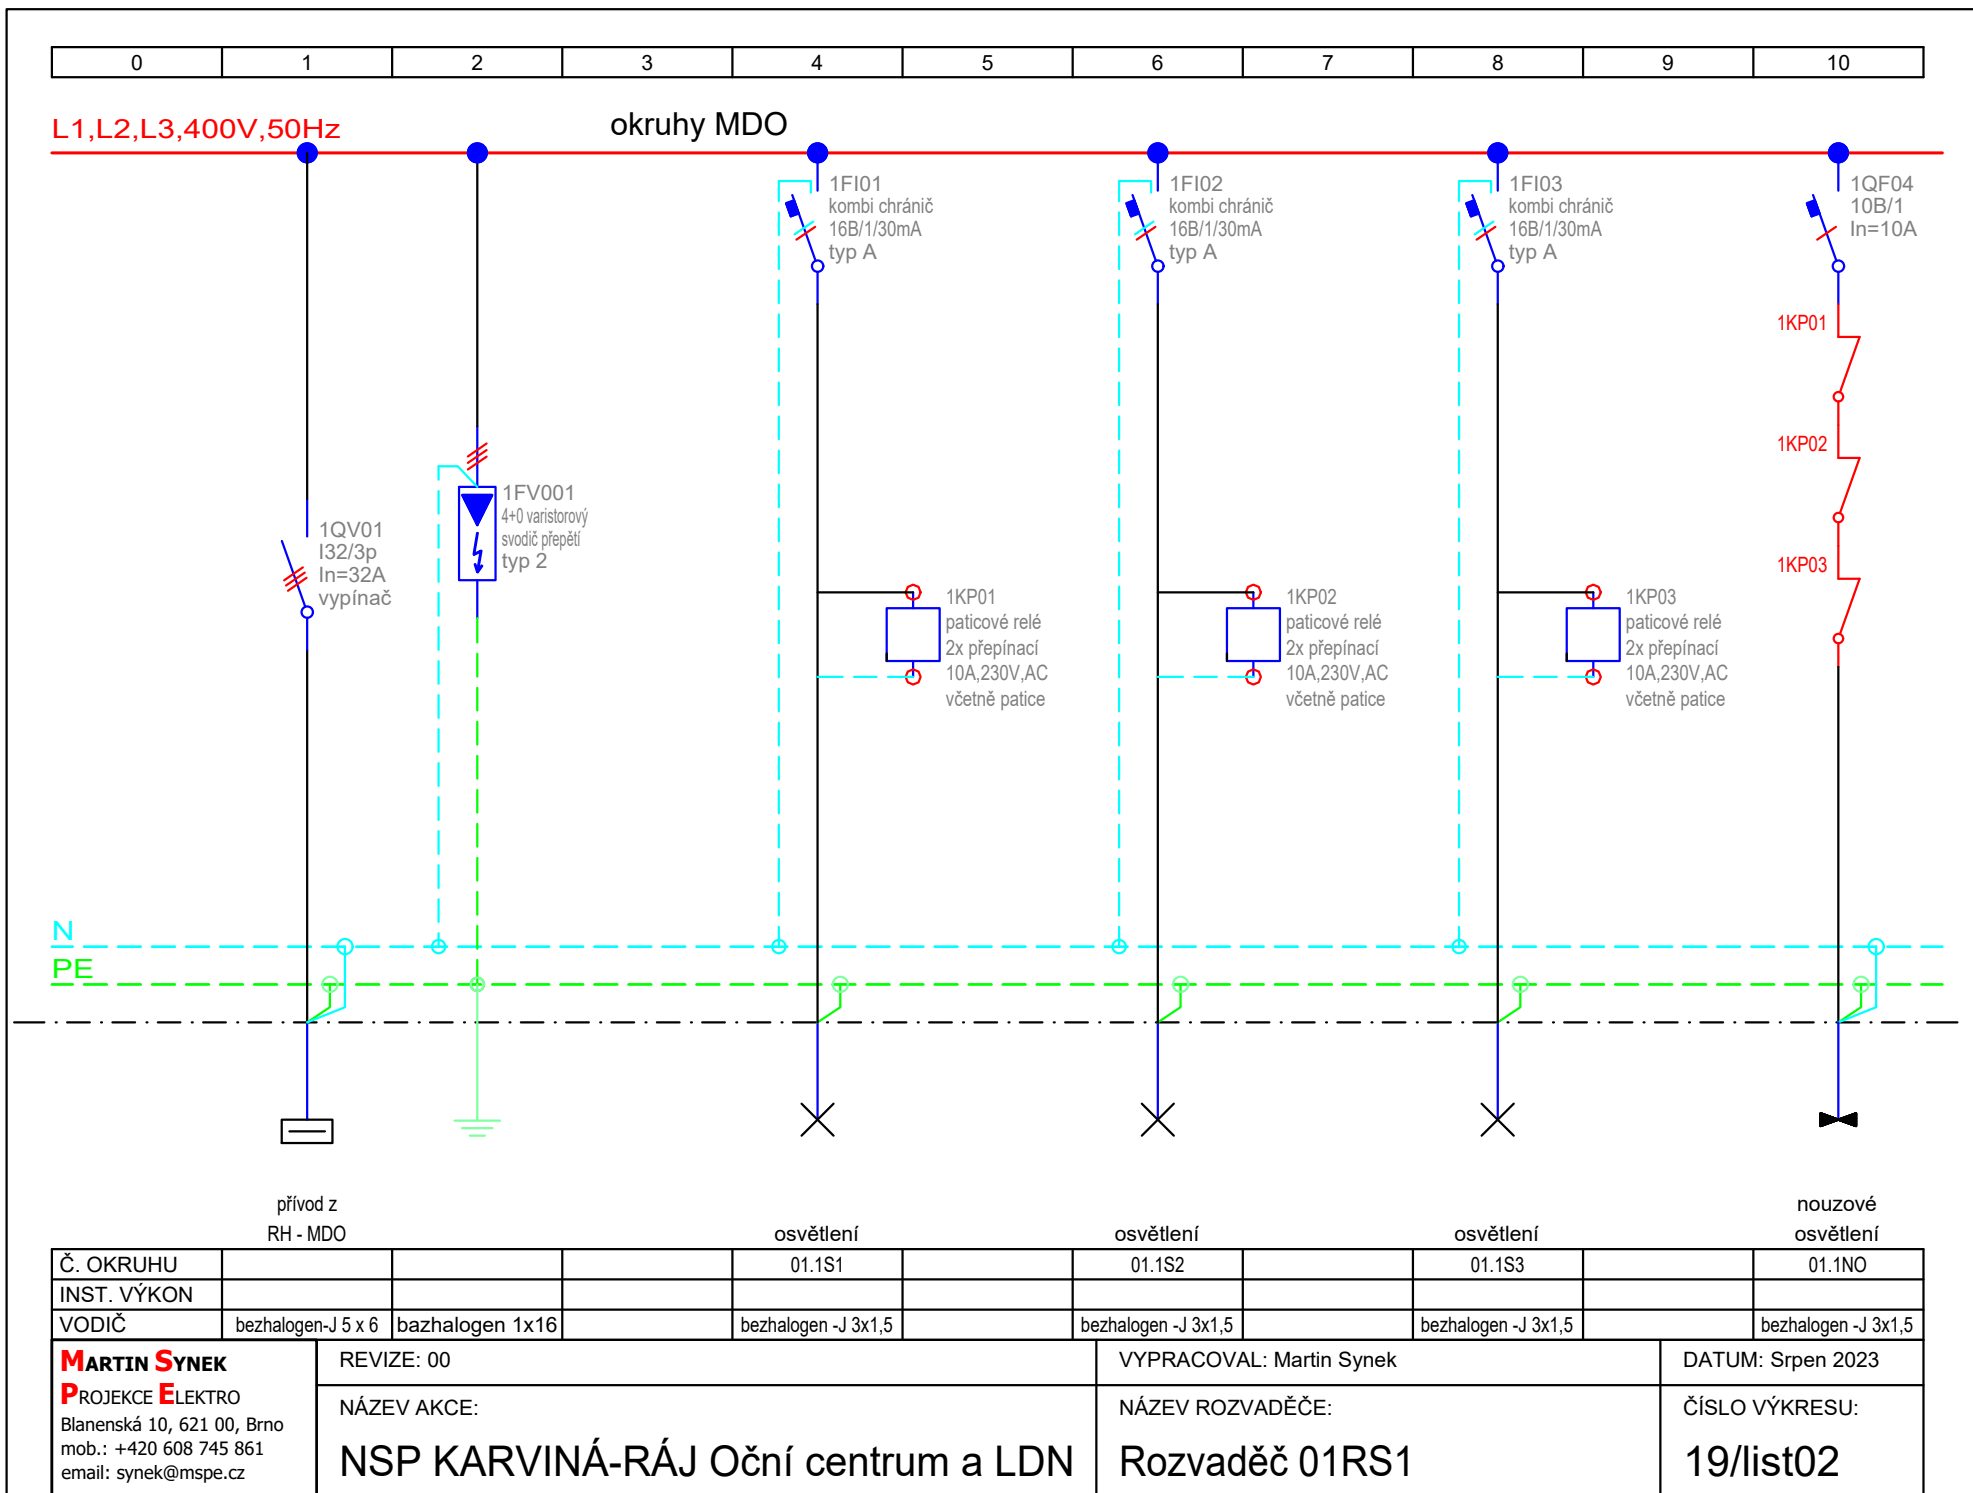

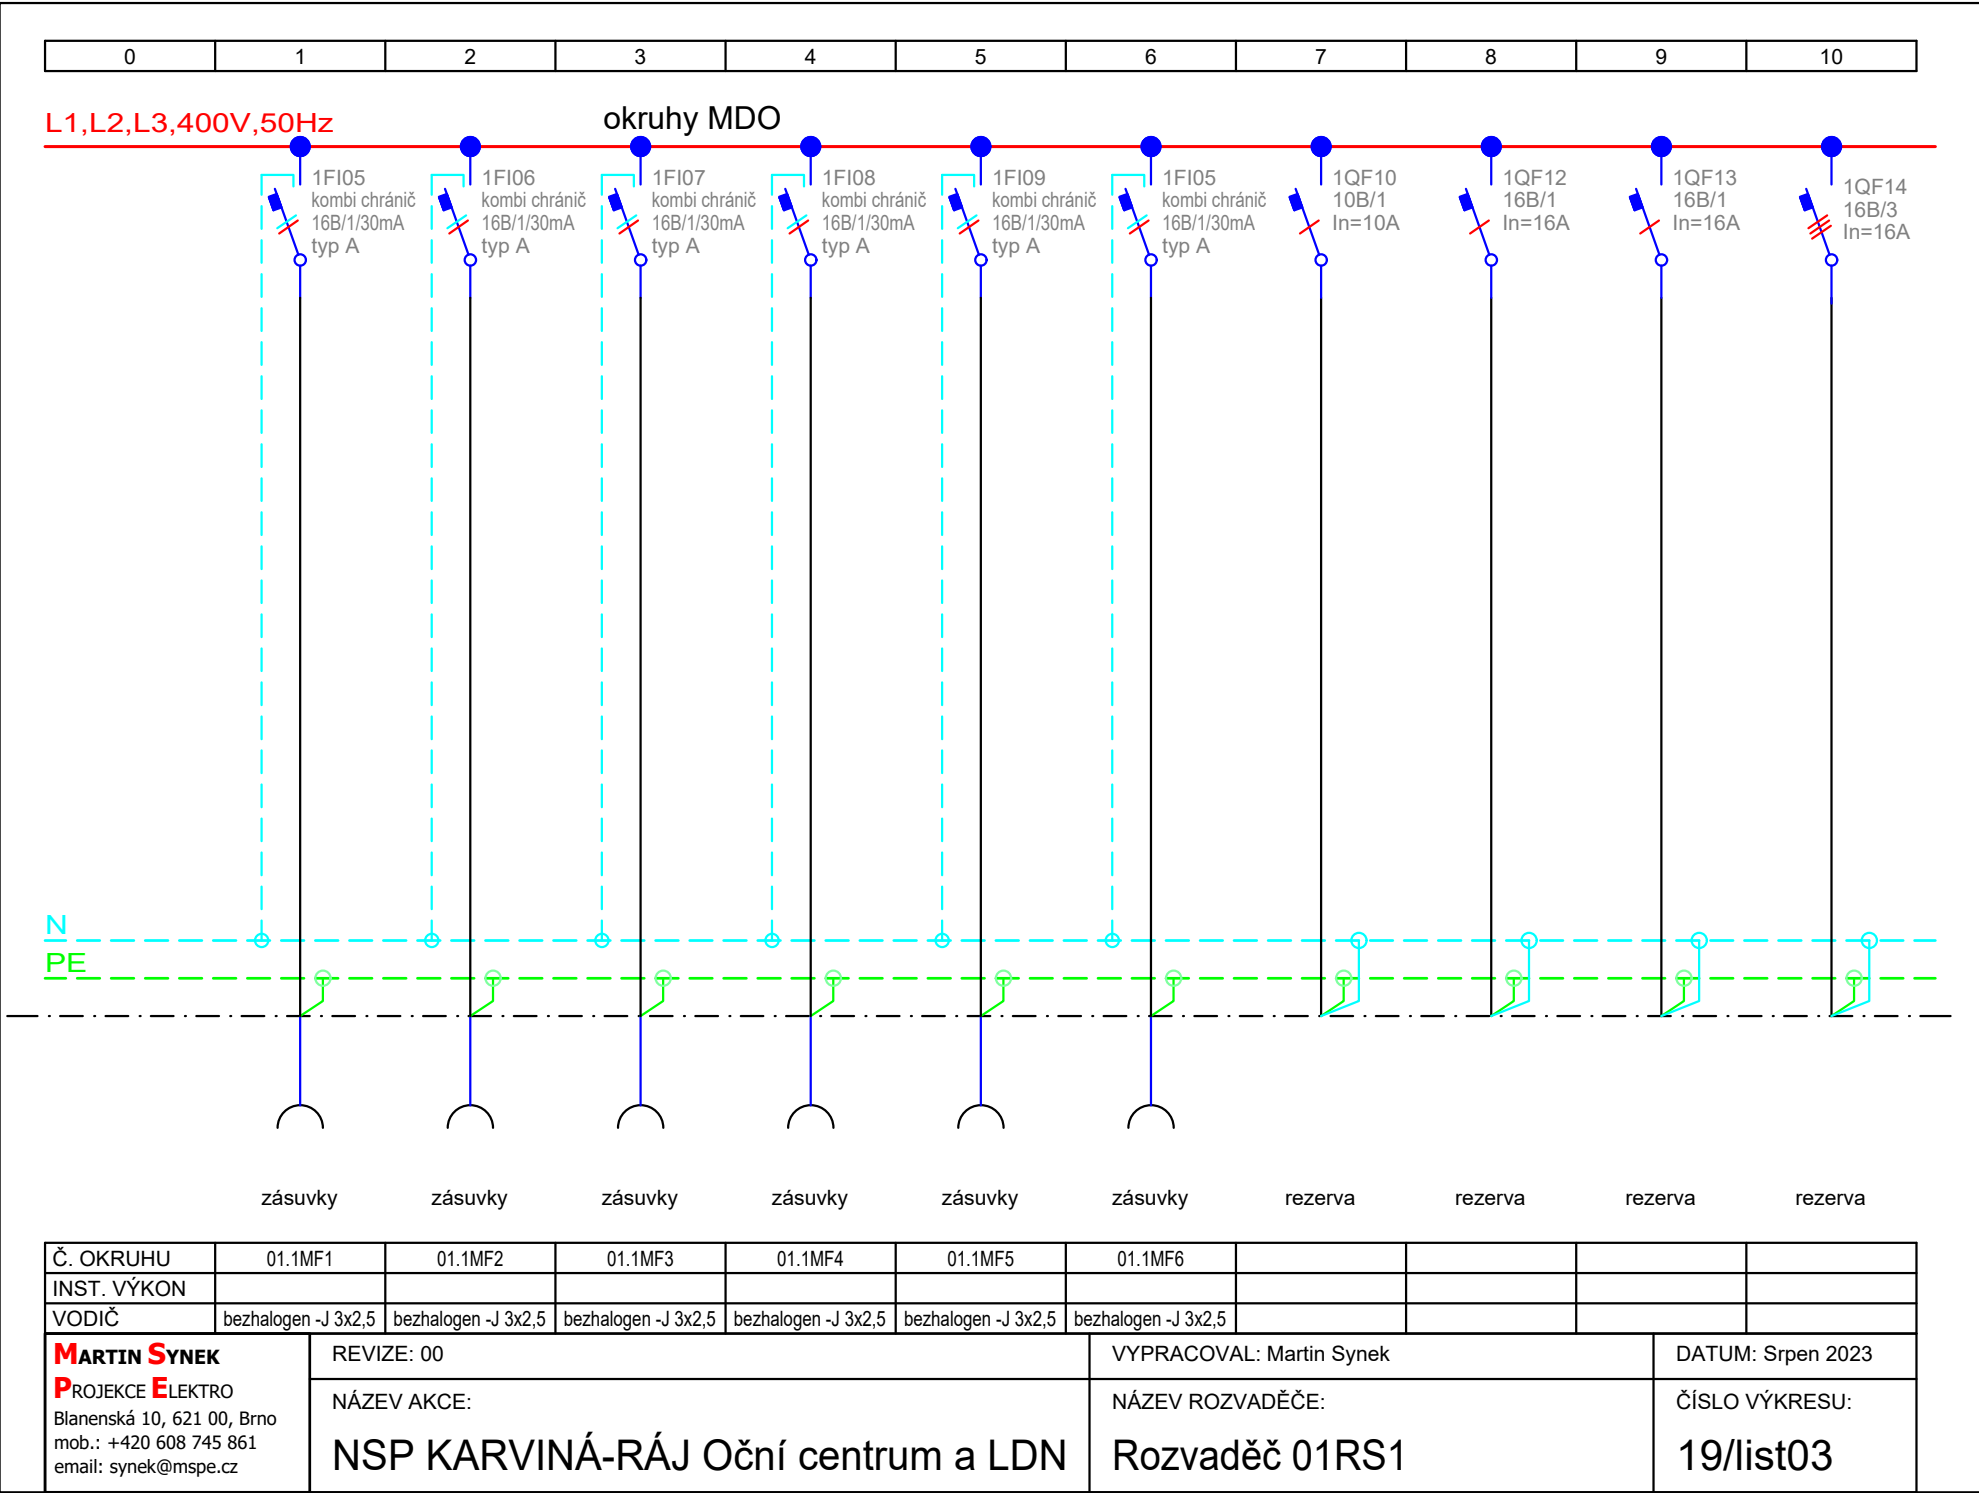

## 01RS2

typ: zapuštěný oceloplechový rozvaděč

požární odolnost: není

počet modulů: 105 (5x21)

zkratová odolnost: 10kA

krytí: IP40/IP20

rozměry: šířka 600mm, výška 900mm, hloubka 250mm

dveře: plné

napěťová soustava: 400V, 50Hz, TN-C-S

**MARTIN SYNEK**  
**P**ROJEKCE **E**LEKTRO  
Blanenská 10, 621 00, Brno  
mob.: +420 608 745 861  
email: synek@mspe.cz

REVIZE: 00

NÁZEV AKCE:

NSP KARVINÁ-RÁJ Oční centrum a LDN

VYPRACOVAL: Martin Synek


NÁZEV ROZVADĚČE:


Rozvaděč 01RS2

DATUM: Srpen 2023

ČÍSLO VÝKRESU:


19/list04

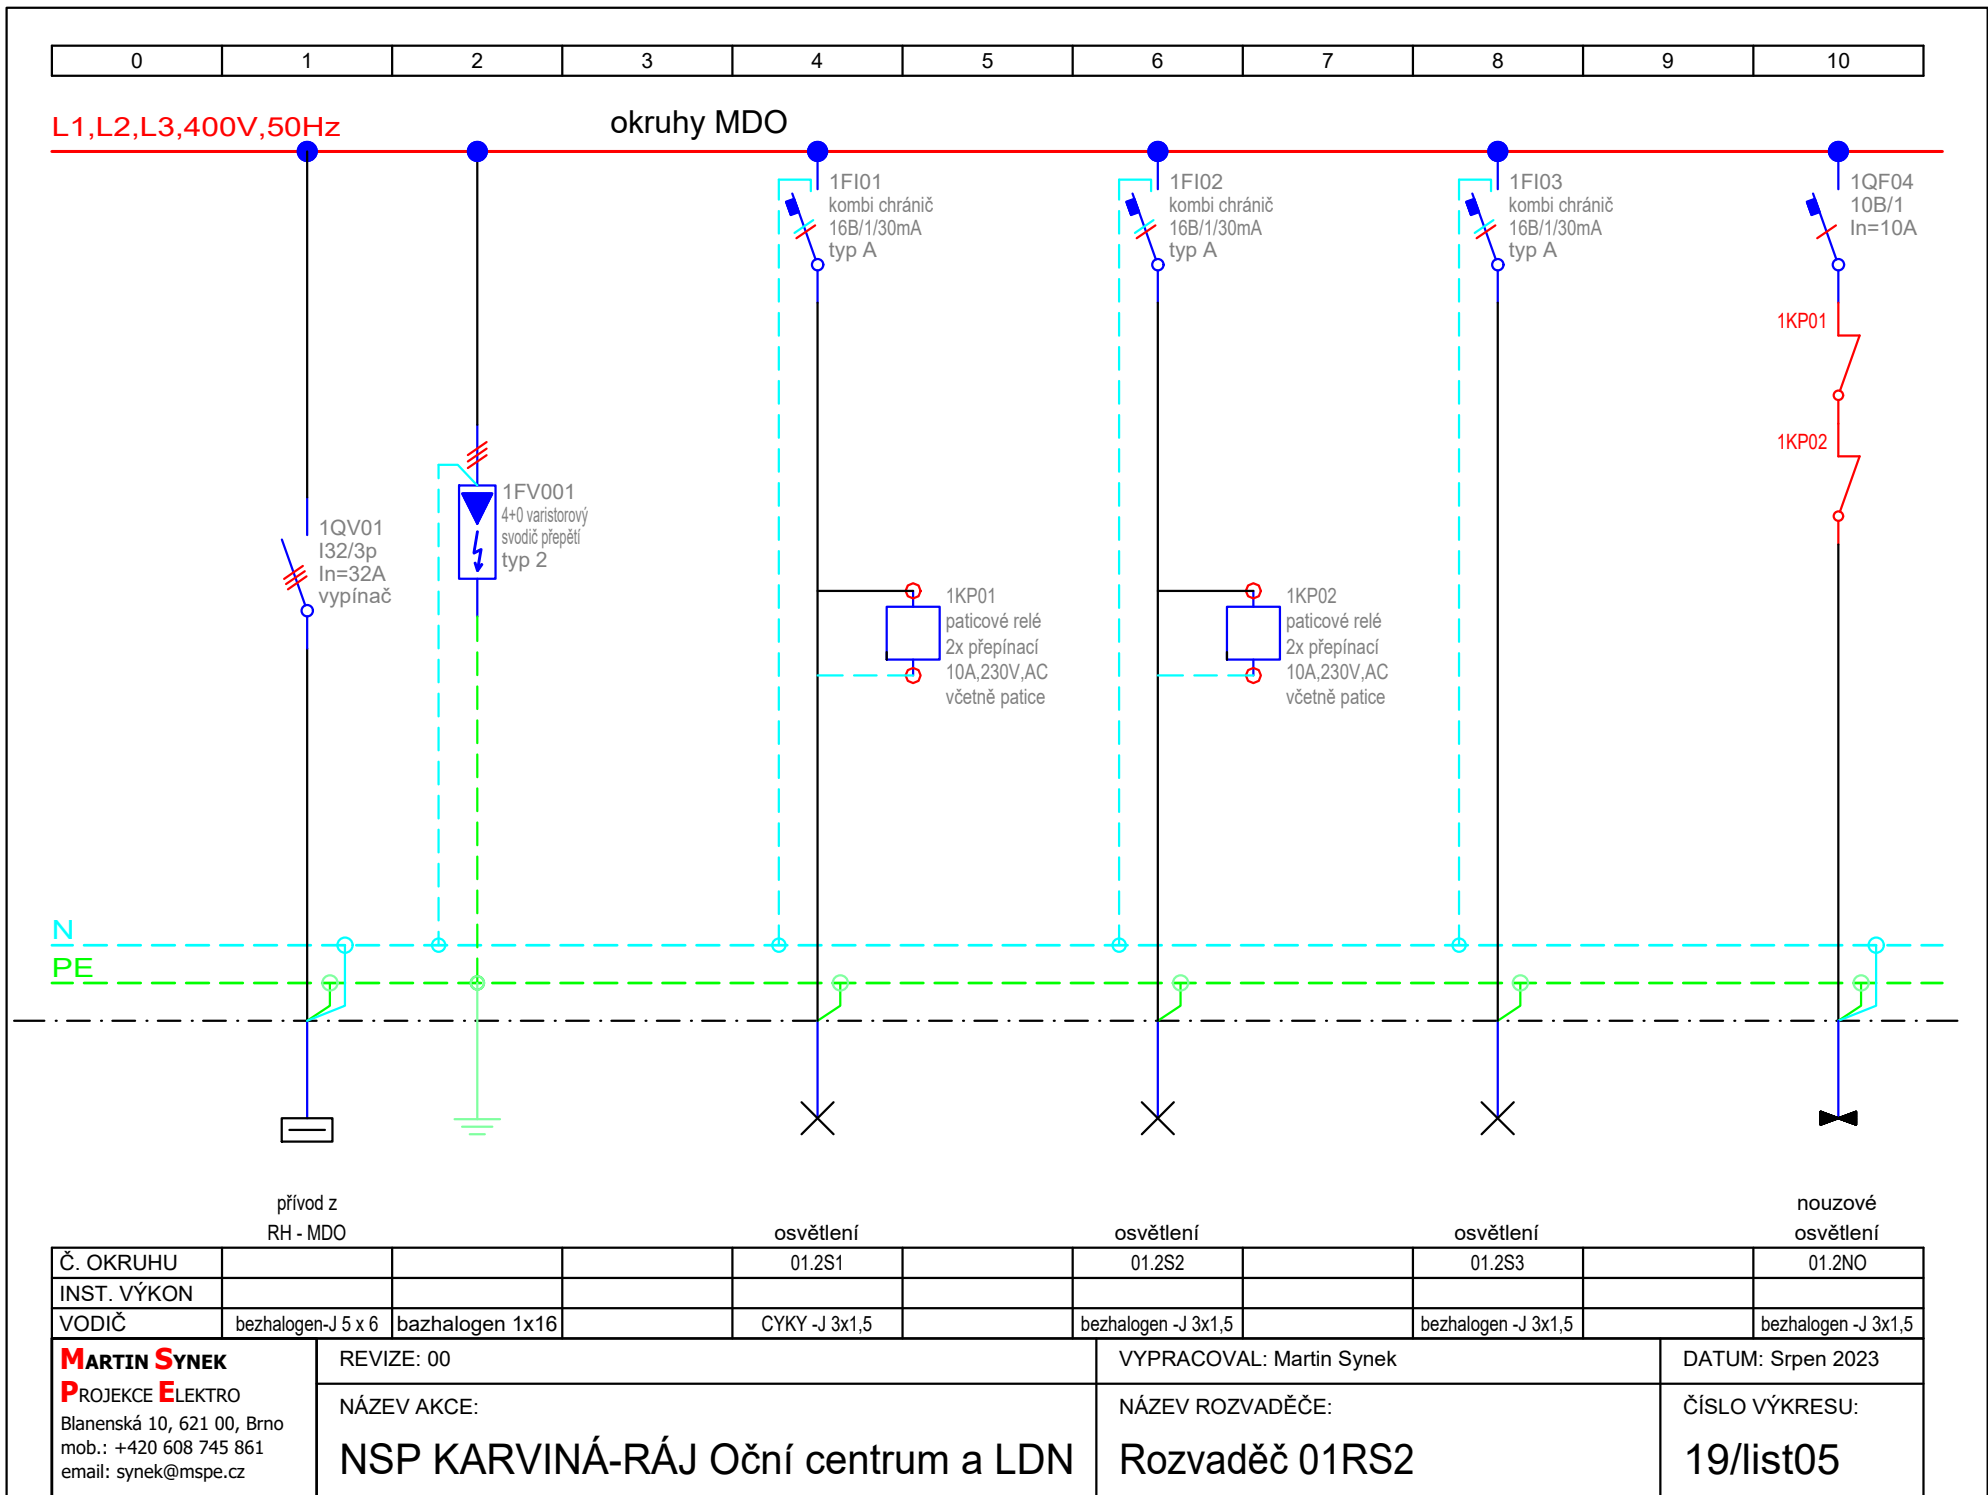

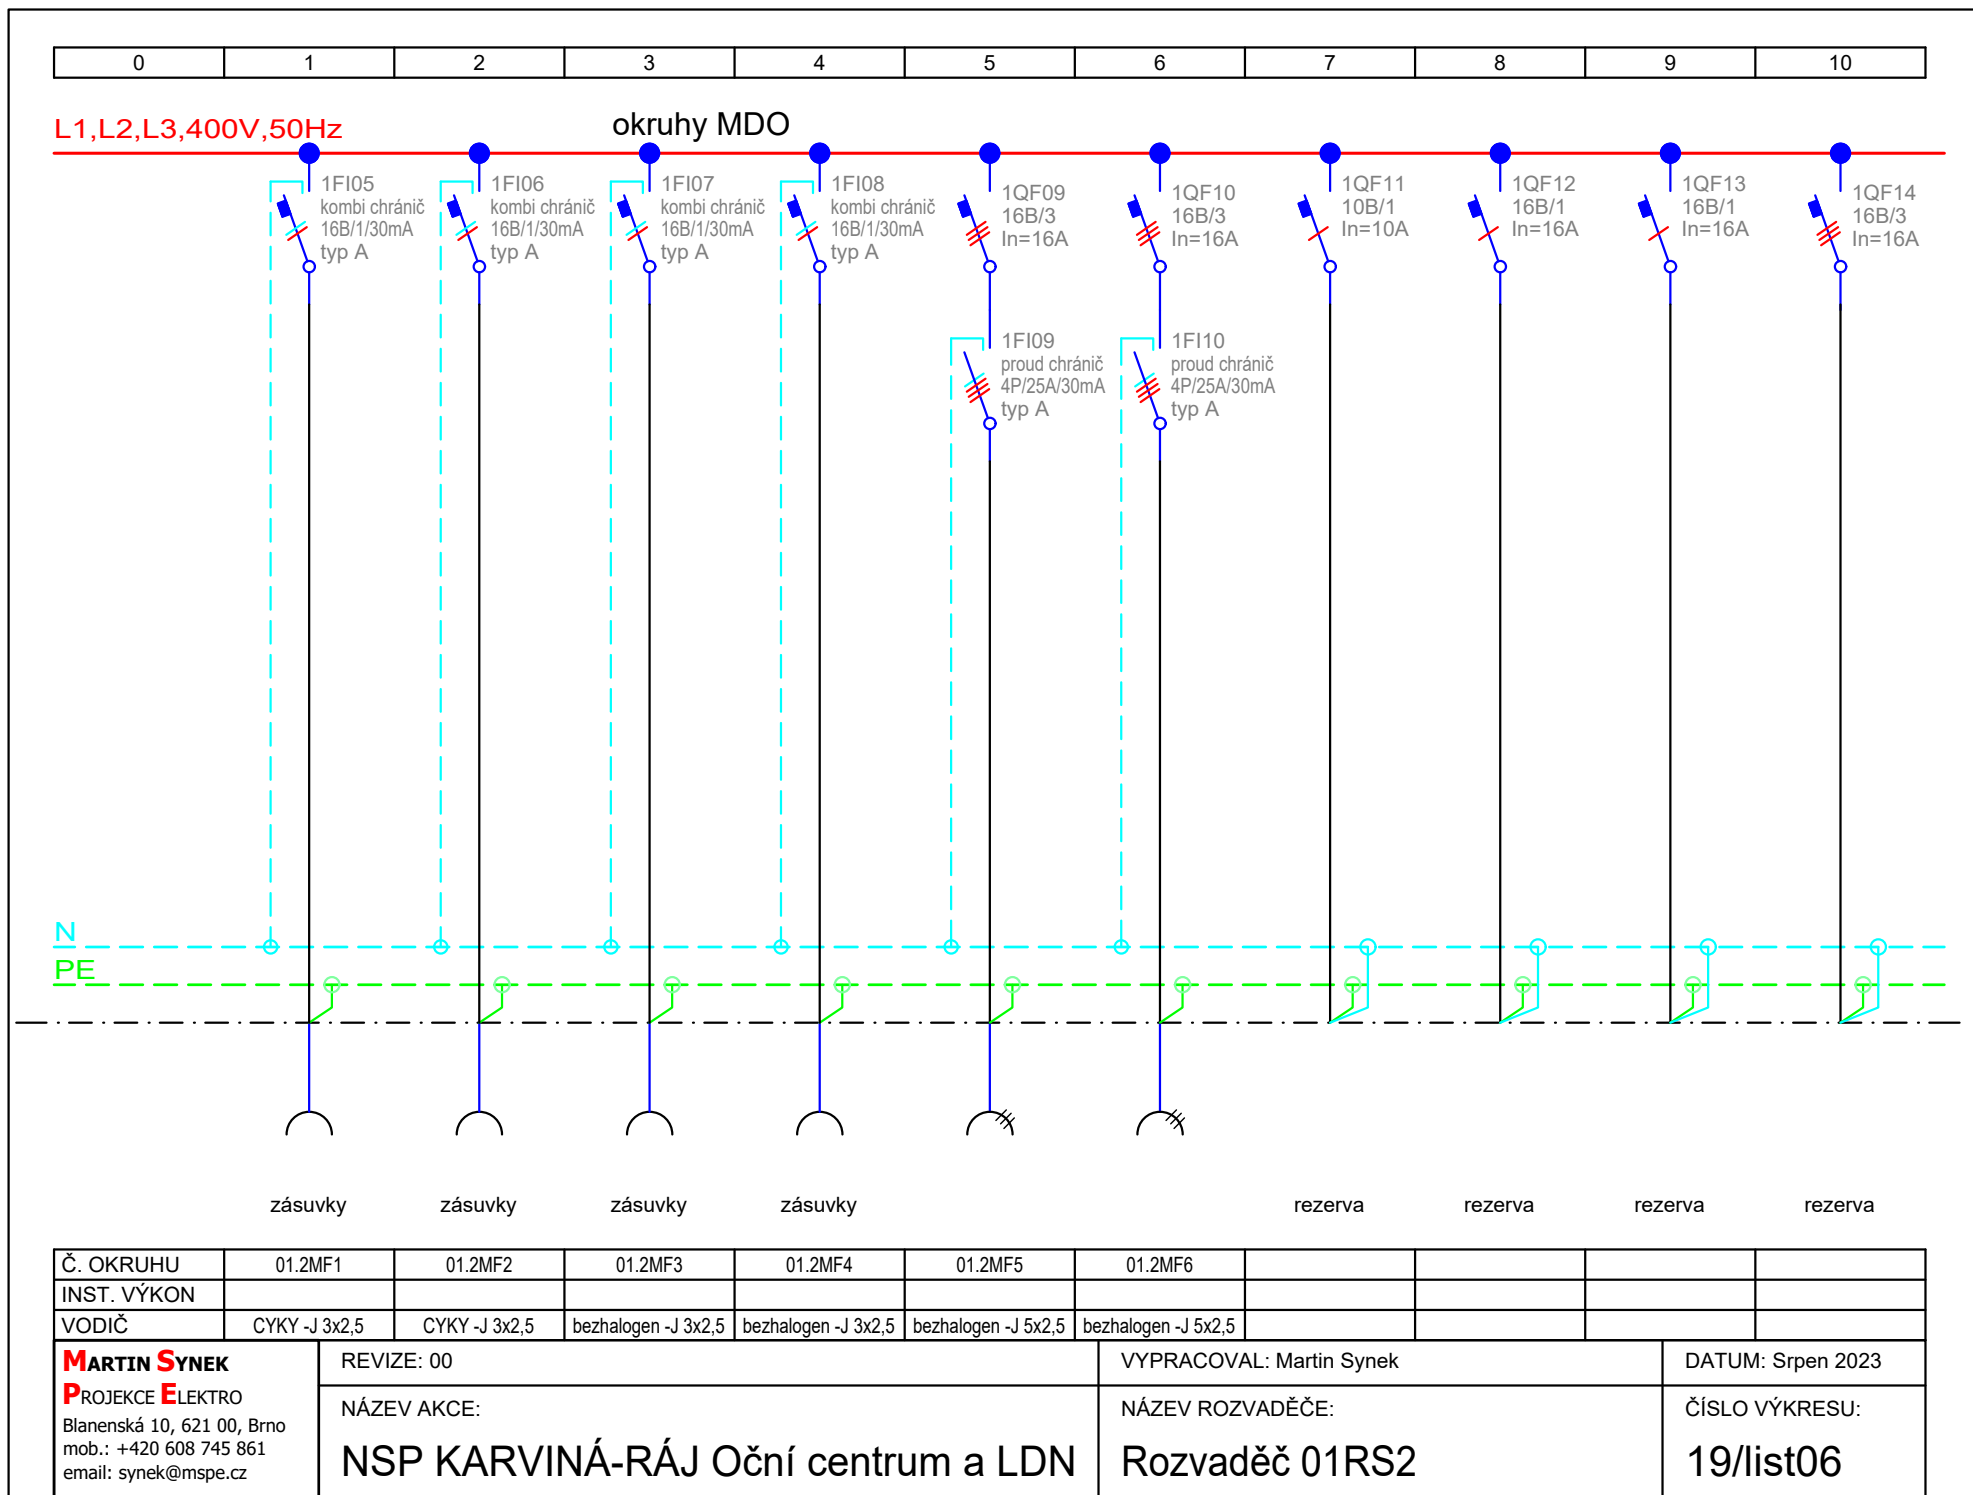

0	1	2	3	4	5	6	7	8	9	10
---	---	---	---	---	---	---	---	---	---	----

L1,L2,L3,400V,50Hz

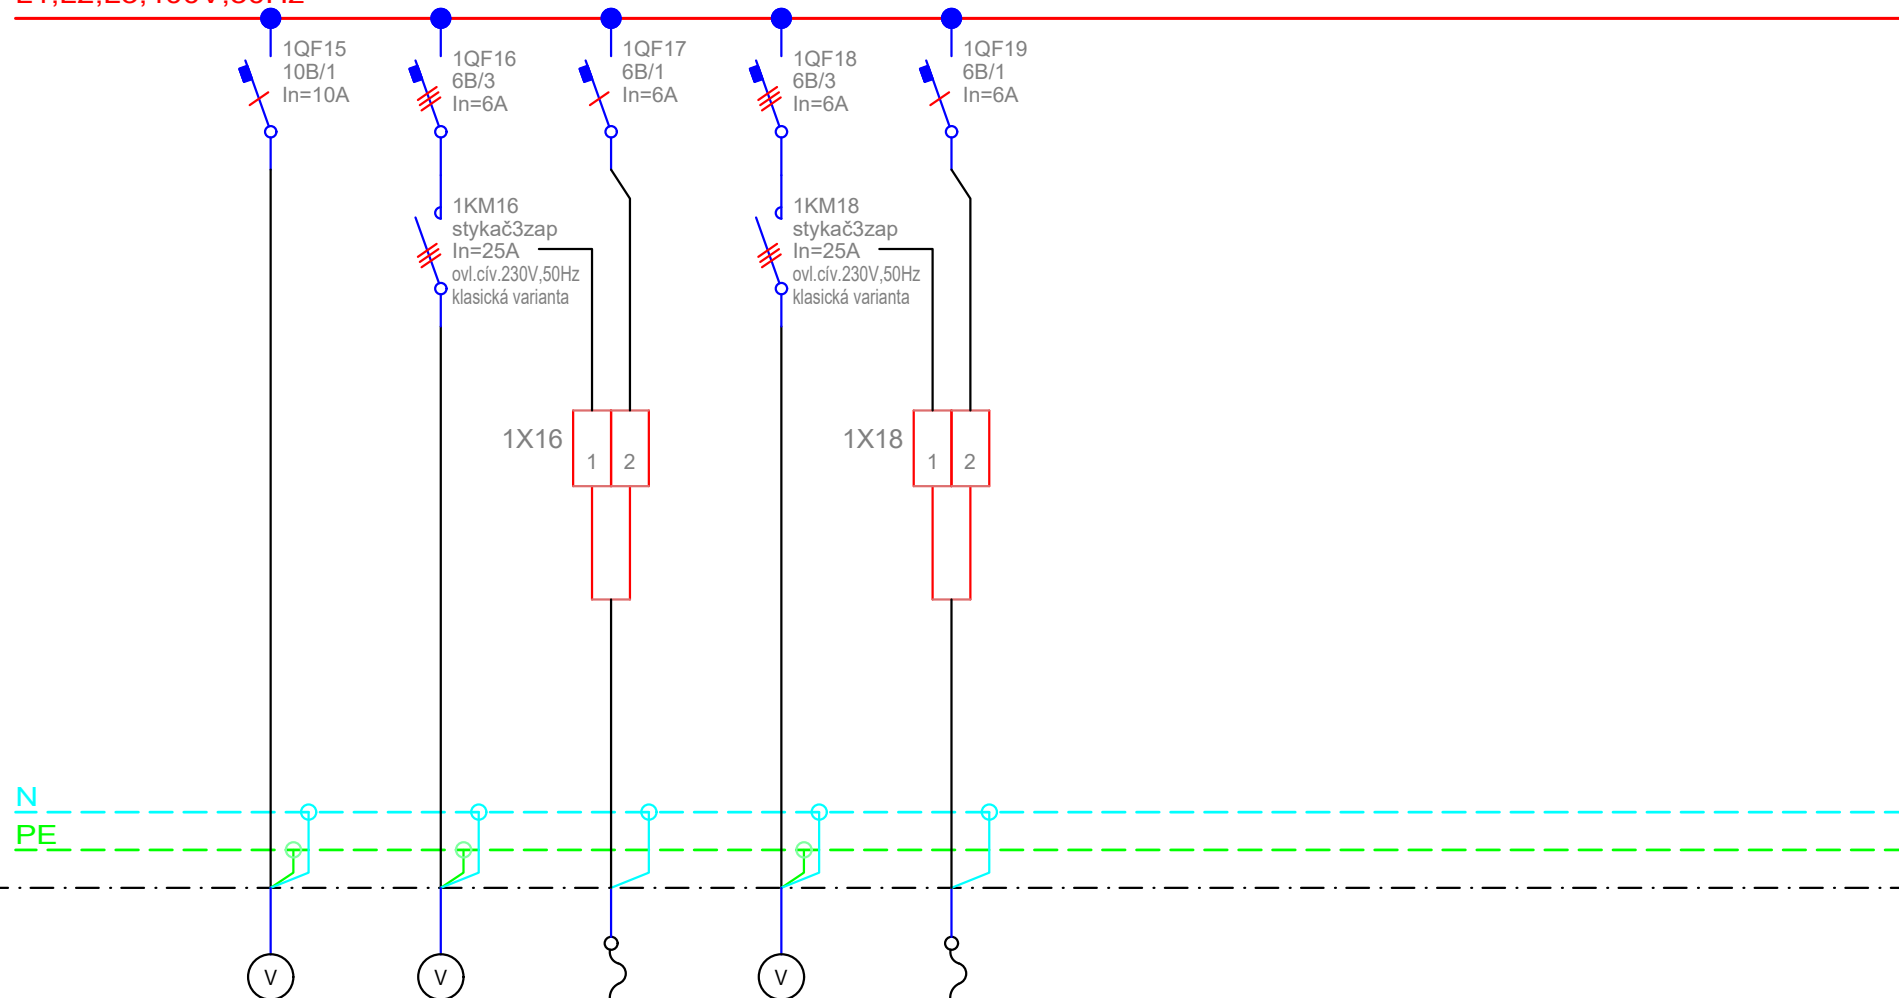

	nástěnná jednotka	ventilátor	termostat	ventilátor	termostat					
Č. OKRUHU	VZT6.02	VZT7.01	VZT7.01	VZT7.02	VZT7.02					
INST. VÝKON										
VODIČ	CYKY -J 3x1,5	CYKY -J 5x1,5	CYKY -O 3x1,5	CYKY -J 5x1,5	CYKY -O 3x1,5					

<b>MARTIN SYNEK</b> <b>PROJEKCE ELEKTRO</b> Blanenská 10, 621 00, Brno mob.: +420 608 745 861 email: synek@mspe.cz	REVIZE: 00	VYPRACOVAL: Martin Synek		DATUM: Srpen 2023
	NÁZEV AKCE: <b>NSP KARVINÁ-RÁJ Oční centrum a LDN</b>	NÁZEV ROZVADĚČE: <b>Rozvaděč 01RS2</b>		ČÍSLO VÝKRESU: <b>19/list07</b>