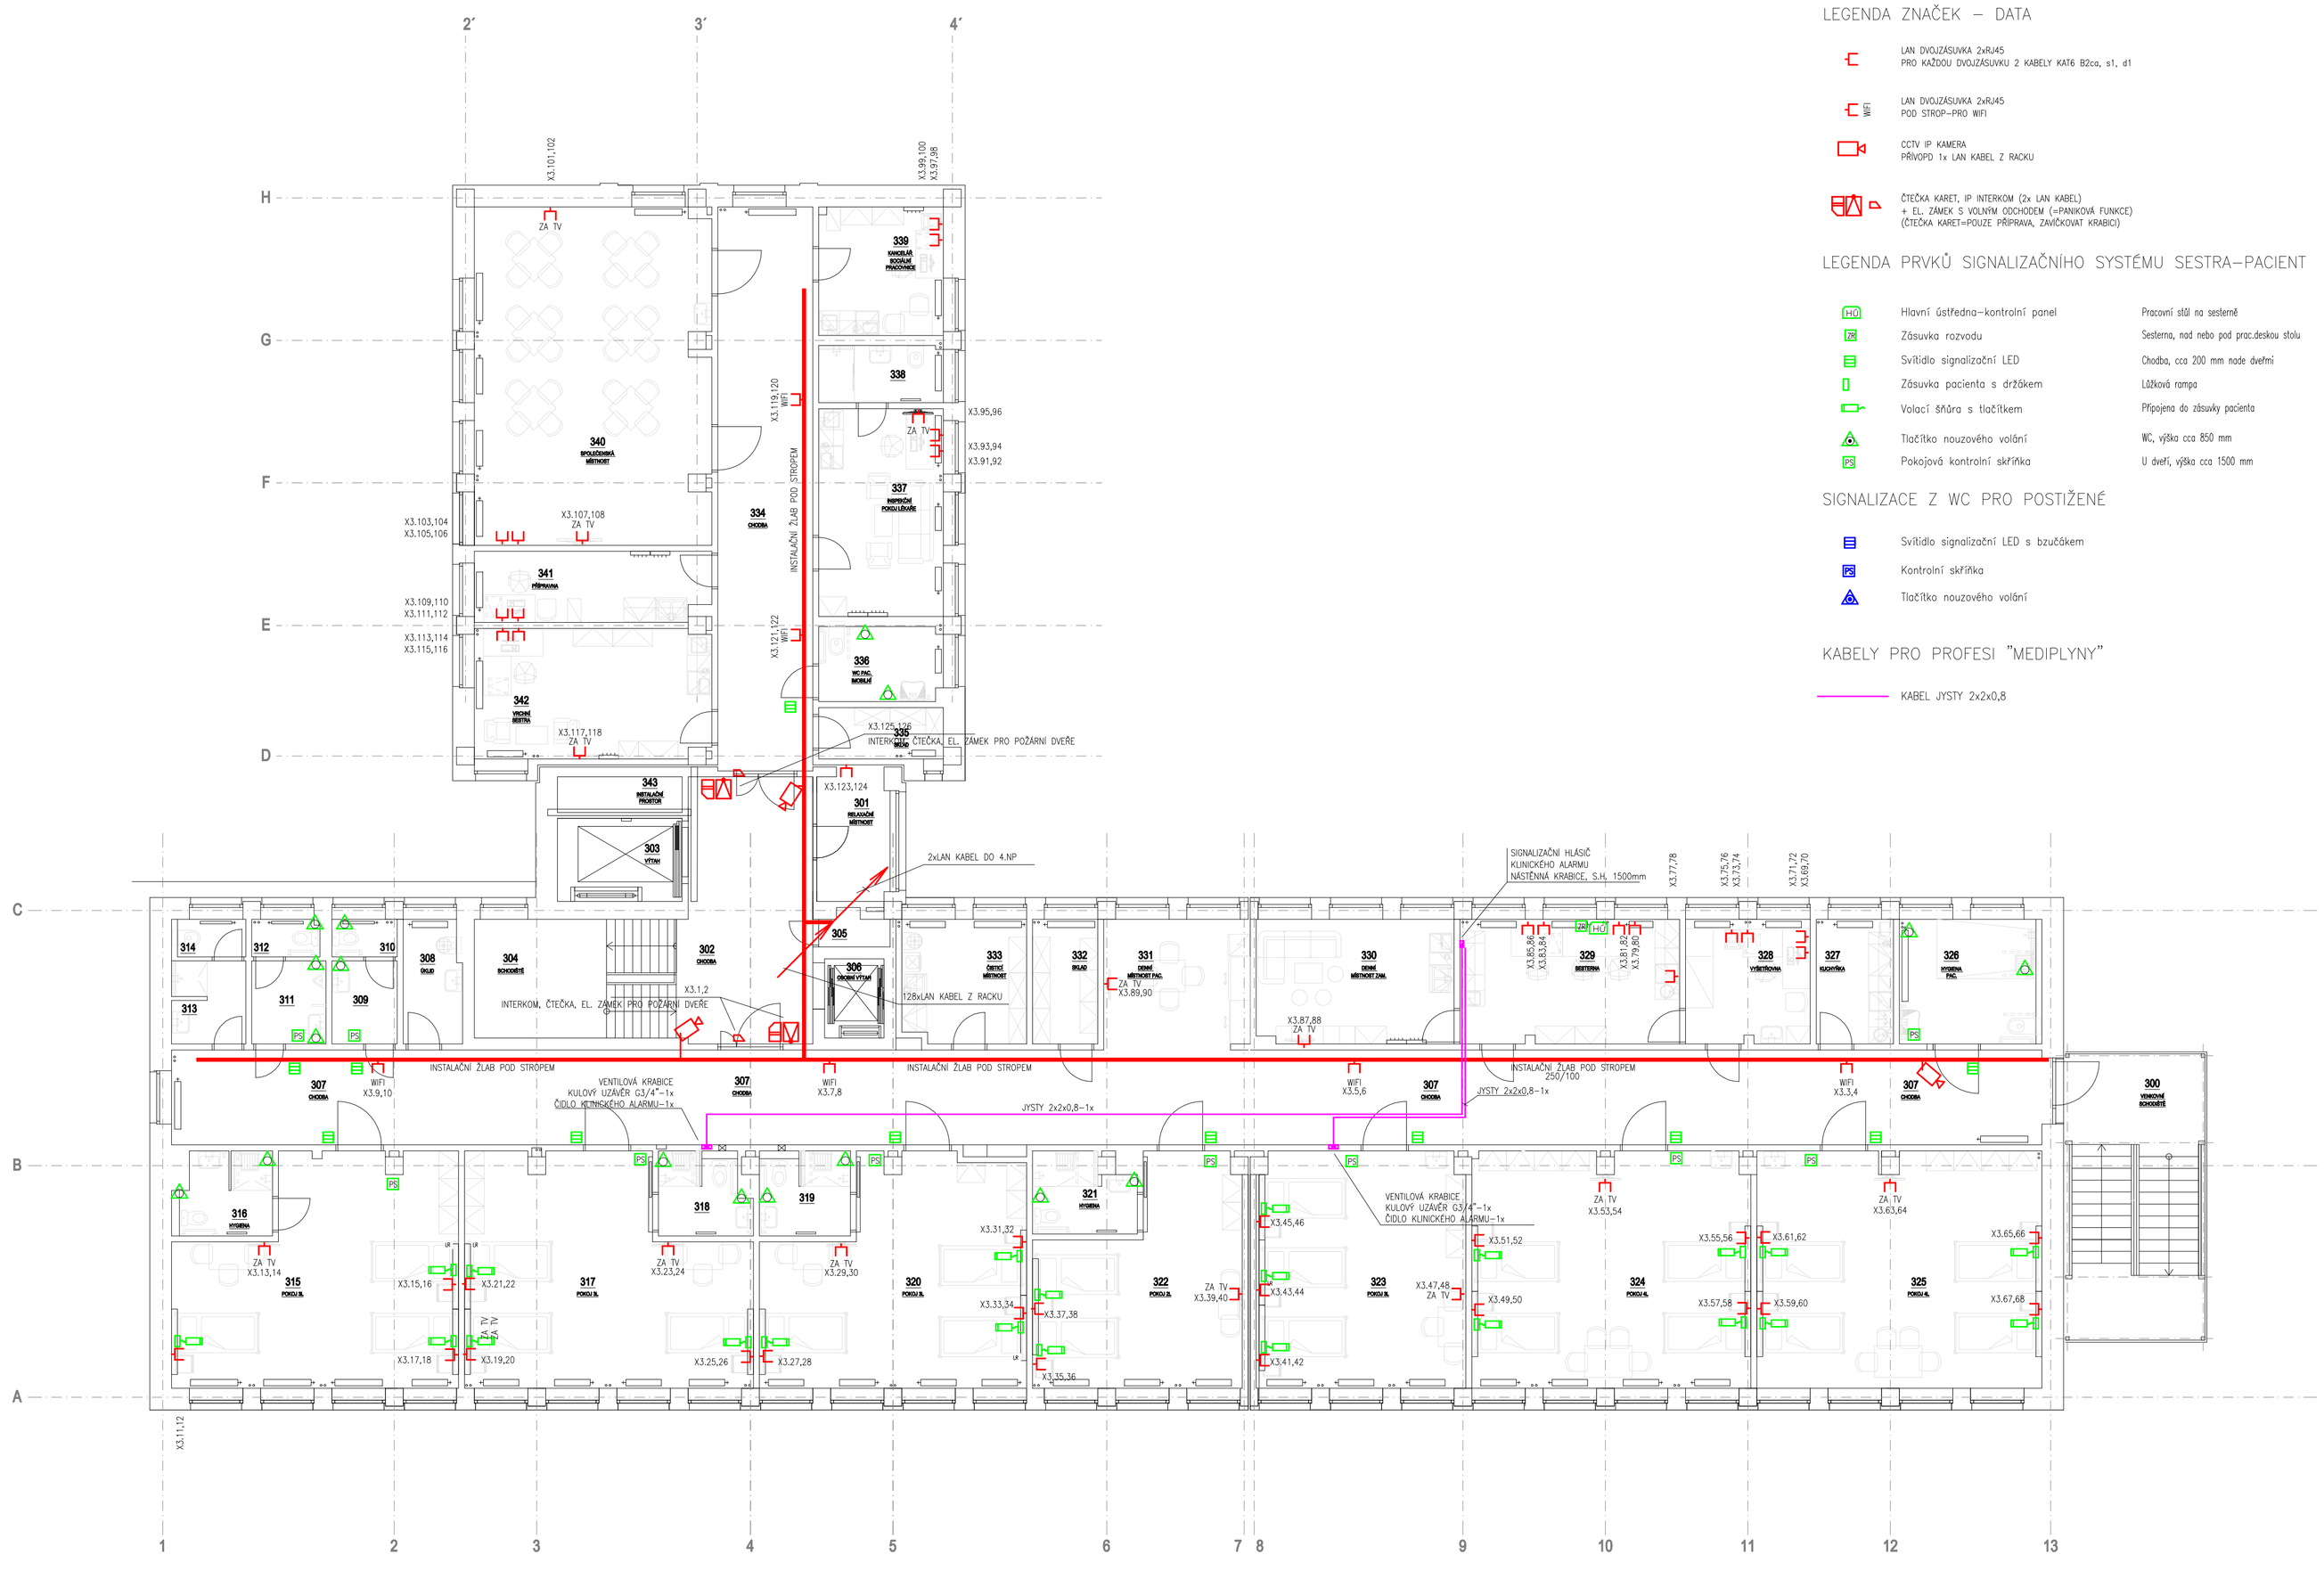

LEGENDA ZNAČEK – DATA

- LAN DVOJZÁSUVKA 2xRJ45 PRO KAŽDOU DVOJZÁSUVKU 2 KABELY KAT6 B2ca, s1, d1
- LAN DVOJZÁSUVKA 2xRJ45 POD STROP–PRO WiFi (WiFi)
- CCTV IP KAMERA PŘÍVOPD 1x LAN KABEL Z RACKU
- ČTEČKA KARET, IP INTERKOM (2x LAN KABEL) + EL. ZÁMEK S VOLNÝM ODCHODEM (+PANIKOVÁ FUNKCE) (ČTEČKA KARET=POUZE PŘÍPRAVA, ZAVÍČKOVAT KRABICI)

LEGENDA PRVKŮ SIGNALIZAČNÍHO SYSTÉMU SESTRA–PACIENT

HG	Hlavní ústředna–kontrolní panel	Pracovní stůl na sesterně
ZR	Zásuvka rozvodu	Sesterna, nad nebo pod prac.deskou stolu
	Svítidlo signalizační LED	Chodba, cca 200 mm nade dveřmi
	Zásuvka pacienta s držákem	Lůžková rampa
	Volací šňůra s tlačítkem	Připojena do zásuvky pacienta
	Tlačítko nouzového volání	WC, výška cca 850 mm
PS	Pokojová kontrolní skříňka	U dveří, výška cca 1500 mm

SIGNALIZACE Z WC PRO POSTIŽENÉ

- Svítidlo signalizační LED s bzučákem
- PS Kontrolní skříňka
- Tlačítko nouzového volání

KABELY PRO PROFESI "MEDIPLYNY"

- KABEL JYSTY 2x2x0,8

LEGENDA MÍSTNOSTÍ

Č.M.	ÚČEL MÍSTNOSTI	m²	PODLAHA	OZN.	ZVLÁŠTNÍ ÚPRAVY STĚN
300	VENKOVNÍ SCHODIŠTĚ	26,5	–	KK	–
301	RELAXAČNÍ MÍSTNOST	5,7	PVC PODLAHOVINA		Podlahovina vytažena na stěnu v=100 mm.
302	CHODBA	23,1	PVC PODLAHOVINA		Podlahovina vytažena na stěnu v=100 mm.
303	VÝTAH	6,6	–		–
304	SCHODIŠTĚ	15,3	STÁVAJÍCÍ TERACO		–
305	TECHNICKÁ MÍSTNOST	1,4	BETONOVÁ		Keramický sokl v=100 mm.
306	OSOBNÍ VÝTAH	3,0	–		–
307	CHODBA	115,2	PVC PODLAHOVINA		Podlahovina vytažena na stěnu v=100 mm.
308	ÚKLID	4,7	KERAMICKÁ DLAŽBA		Keramický obklad v=2020 mm.
309	WC PACIENTI ŽENY – PŘEDSÍŇ	3,5	KERAMICKÁ DLAŽBA		Keramický obklad v=2020 mm.
310	WC PACIENTI ŽENY	1,6	KERAMICKÁ DLAŽBA		Keramický obklad v=2020 mm.
311	WC PACIENTI MUŽI – PŘEDSÍŇ	4,1	KERAMICKÁ DLAŽBA		Keramický obklad v=2020 mm.
312	WC PACIENTI MUŽI	1,7	KERAMICKÁ DLAŽBA		Keramický obklad v=2020 mm.
313	HYGIENA ZAMĚSTNANCI	4,0	KERAMICKÁ DLAŽBA		Keramický obklad v=2020 mm.
314	WC ZAMĚSTNANCI	1,6	KERAMICKÁ DLAŽBA		Keramický obklad v=2020 mm.
315	POKOJ 3L	37,0	PVC PODLAHOVINA		Podlahovina vytažena na stěnu v=100 mm.
316	HYGIENA	5,2	KERAMICKÁ DLAŽBA		Keramický obklad v=2020 mm.
317	POKOJ 3L	37,7	PVC PODLAHOVINA		Podlahovina vytažena na stěnu v=100 mm.
318	HYGIENA	5,0	KERAMICKÁ DLAŽBA		Keramický obklad v=2020 mm.
319	HYGIENA	4,9	KERAMICKÁ DLAŽBA		Keramický obklad v=2020 mm.
320	POKOJ 3L	34,1	PVC PODLAHOVINA		Podlahovina vytažena na stěnu v=100 mm.
321	HYGIENA	5,1	KERAMICKÁ DLAŽBA		Keramický obklad v=2020 mm.
322	POKOJ 2L	25,2	PVC PODLAHOVINA		Podlahovina vytažena na stěnu v=100 mm.
323	POKOJ 3L	31,0	PVC PODLAHOVINA		Podlahovina vytažena na stěnu v=100 mm. Keramický obklad výšky 1900 mm začínající 100 mm. nad podlahou za umyvadlem.
324	POKOJ 4L	41,7	PVC PODLAHOVINA		Podlahovina vytažena na stěnu v=100 mm. Keramický obklad výšky 1900 mm začínající 100 mm. nad podlahou za umyvadlem.
325	POKOJ 4L	42,9	KERAMICKÁ DLAŽBA		Podlahovina vytažena na stěnu v=100 mm. Keramický obklad výšky 1900 mm začínající 100 mm. nad podlahou za umyvadlem.
326	HYGIENA PACIENTI	11,0	KERAMICKÁ DLAŽBA		Keramický obklad v=2020 mm.
327	KUCHYŇKA	6,1	PVC PODLAHOVINA		Podlahovina vytažena na stěnu v=100 mm.
328	VYŠETŘOVNA	10,6	PVC PODLAHOVINA		Podlahovina vytažena na stěnu v=100 mm. Keramický obklad výšky 1900 mm začínající 100 mm. nad podlahou za umyvadlem.
329	SESTERNA	17,0	PVC PODLAHOVINA		Podlahovina vytažena na stěnu v=100 mm.
330	DENNÍ MÍSTNOST ZAMĚSTNANCŮ	15,7	PVC PODLAHOVINA		Podlahovina vytažena na stěnu v=100 mm.
331	DENNÍ MÍSTNOST PACIENTŮ	12,1	PVC PODLAHOVINA		Podlahovina vytažena na stěnu v=100 mm.
332	SKLAD	5,2	PVC PODLAHOVINA		Podlahovina vytažena na stěnu v=100 mm.
333	ČISTÍCÍ MÍSTNOST	10,0	KERAMICKÁ DLAŽBA		Keramický obklad v=2020 mm.
334	CHODBA	35,0	PVC PODLAHOVINA		Podlahovina vytažena na stěnu v=100 mm.
335	SKLAD	4,1	PVC PODLAHOVINA		Podlahovina vytažena na stěnu v=100 mm.
336	WC PACIENTI IMOBILNÍ	6,0	KERAMICKÁ DLAŽBA		Keramický obklad v=2020 mm.
337	INSPEKČNÍ POKOJ LÉKAŘE	16,5	PVC PODLAHOVINA		Podlahovina vytažena na stěnu v=100 mm.
338	HYGIENA	4,7	KERAMICKÁ DLAŽBA		Keramický obklad v=2020 mm.
339	KANCELÁŘ SOCIÁLNÍ PRACOVNICE	10,2	PVC PODLAHOVINA		Podlahovina vytažena na stěnu v=100 mm.
340	SPOLEČENSKÁ MÍSTNOST	50,7	PVC PODLAHOVINA		Podlahovina vytažena na stěnu v=100 mm. Keramický obklad výšky 1900 mm začínající 100 mm. nad podlahou za umyvadlem.
341	PŘÍPRAVNA	10,5	PVC PODLAHOVINA		Podlahovina vytažena na stěnu v=100 mm.
342	VRCHNÍ SESTRA	19,5	PVC PODLAHOVINA		Podlahovina vytažena na stěnu v=100 mm.
343	INSTALAČNÍ JÁDRO	2,8	–		–

NEMOCNICE KARVINÁ - RÁJ, PŘÍSPĚVKOVÁ ORGANIZACE		DOKUMENTACE PRO PROVÁDĚNÍ STAVBY	
Stavebník: Nemocnice Karviná-Ráj, příspěvková organizace Vydmuchov 399/5, 734 01 Karviná	**Autorizační razítko:**	**Schema:** 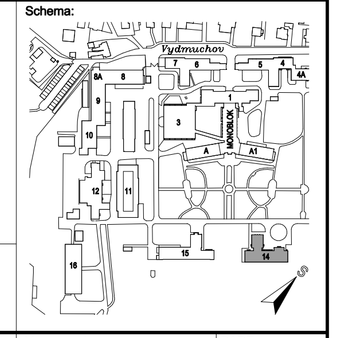	
Generální projektant: MEDICOPROJECT, s.r.o. Kroftova 45, 616 00 BRNO tel.: 541 211 409 medicoproject@medicoproject.cz http://www.medicoproject.cz			
Hlavní inženýr projektu: Ing. VLADIMÍR KUNDERA Ing. LUDĚK VACULA			
Akce: **Zřízení LDN pro pacienty se zvýšeným hygienickým režimem a přesun očního centra**			
Zpracovatel části: Alexa–projekce s.r.o. projektování stavebních rozvodů Minská 27a, Brno	**Zodpovědný projektant** ING. KAREL ALEXA	**Vypracoval** ING. KAREL ALEXA	**PARE:**
Objekt (SO): SO 01 - Oční centrum a LDN		**Datum**	Srpen 2023
		Zakázkové číslo	DPS-03-2023
Část PD: Zařízení slaboproudé elektrotechniky		**Formát**	6A4
		Stupeň	DPS
Příloha: PŮDORYS 3.NP		**Měřítko** 1:100	**Číslo přílohy** **D.1.6-05**