



PŘEHLEDOVÉ SCHÉMA EPS

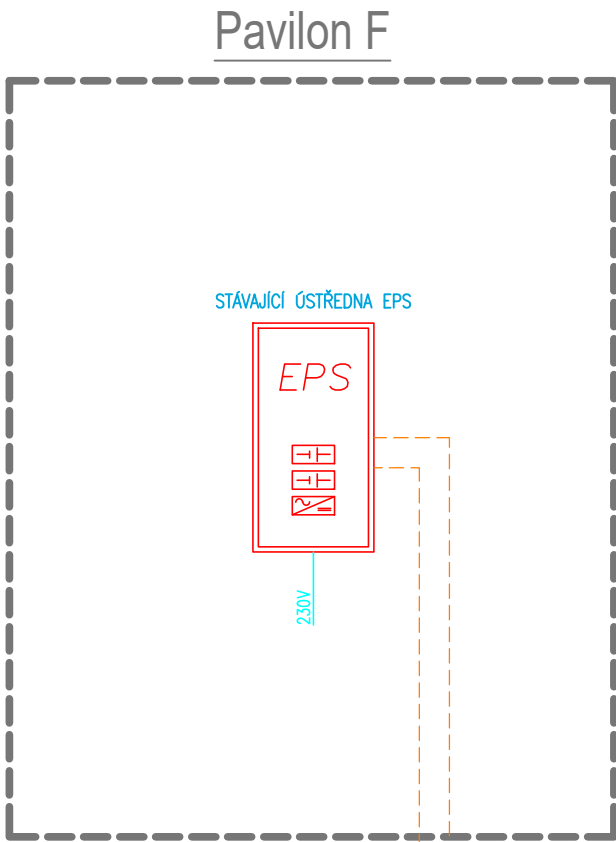

LEGENDA EPS:

- EPS – OPTICKOKOUŘOVÝ HLÁSIČ
- EPS – TLAČÍTKOVÝ HLÁSIČ
- EPS – AKUSTICKÉ SIGNALIZAČNÍ ZAŘÍZENÍ
- EPS – ZÁLOHOVANÝ NAPÁJECÍ ZDROJ 24V/5A
- EPS – 4 RELÉ
- EPS – KABEL 2x2x0,8 B2Ca s1d1a1
- EPS – KABEL PRAFIaDur 3x1,5

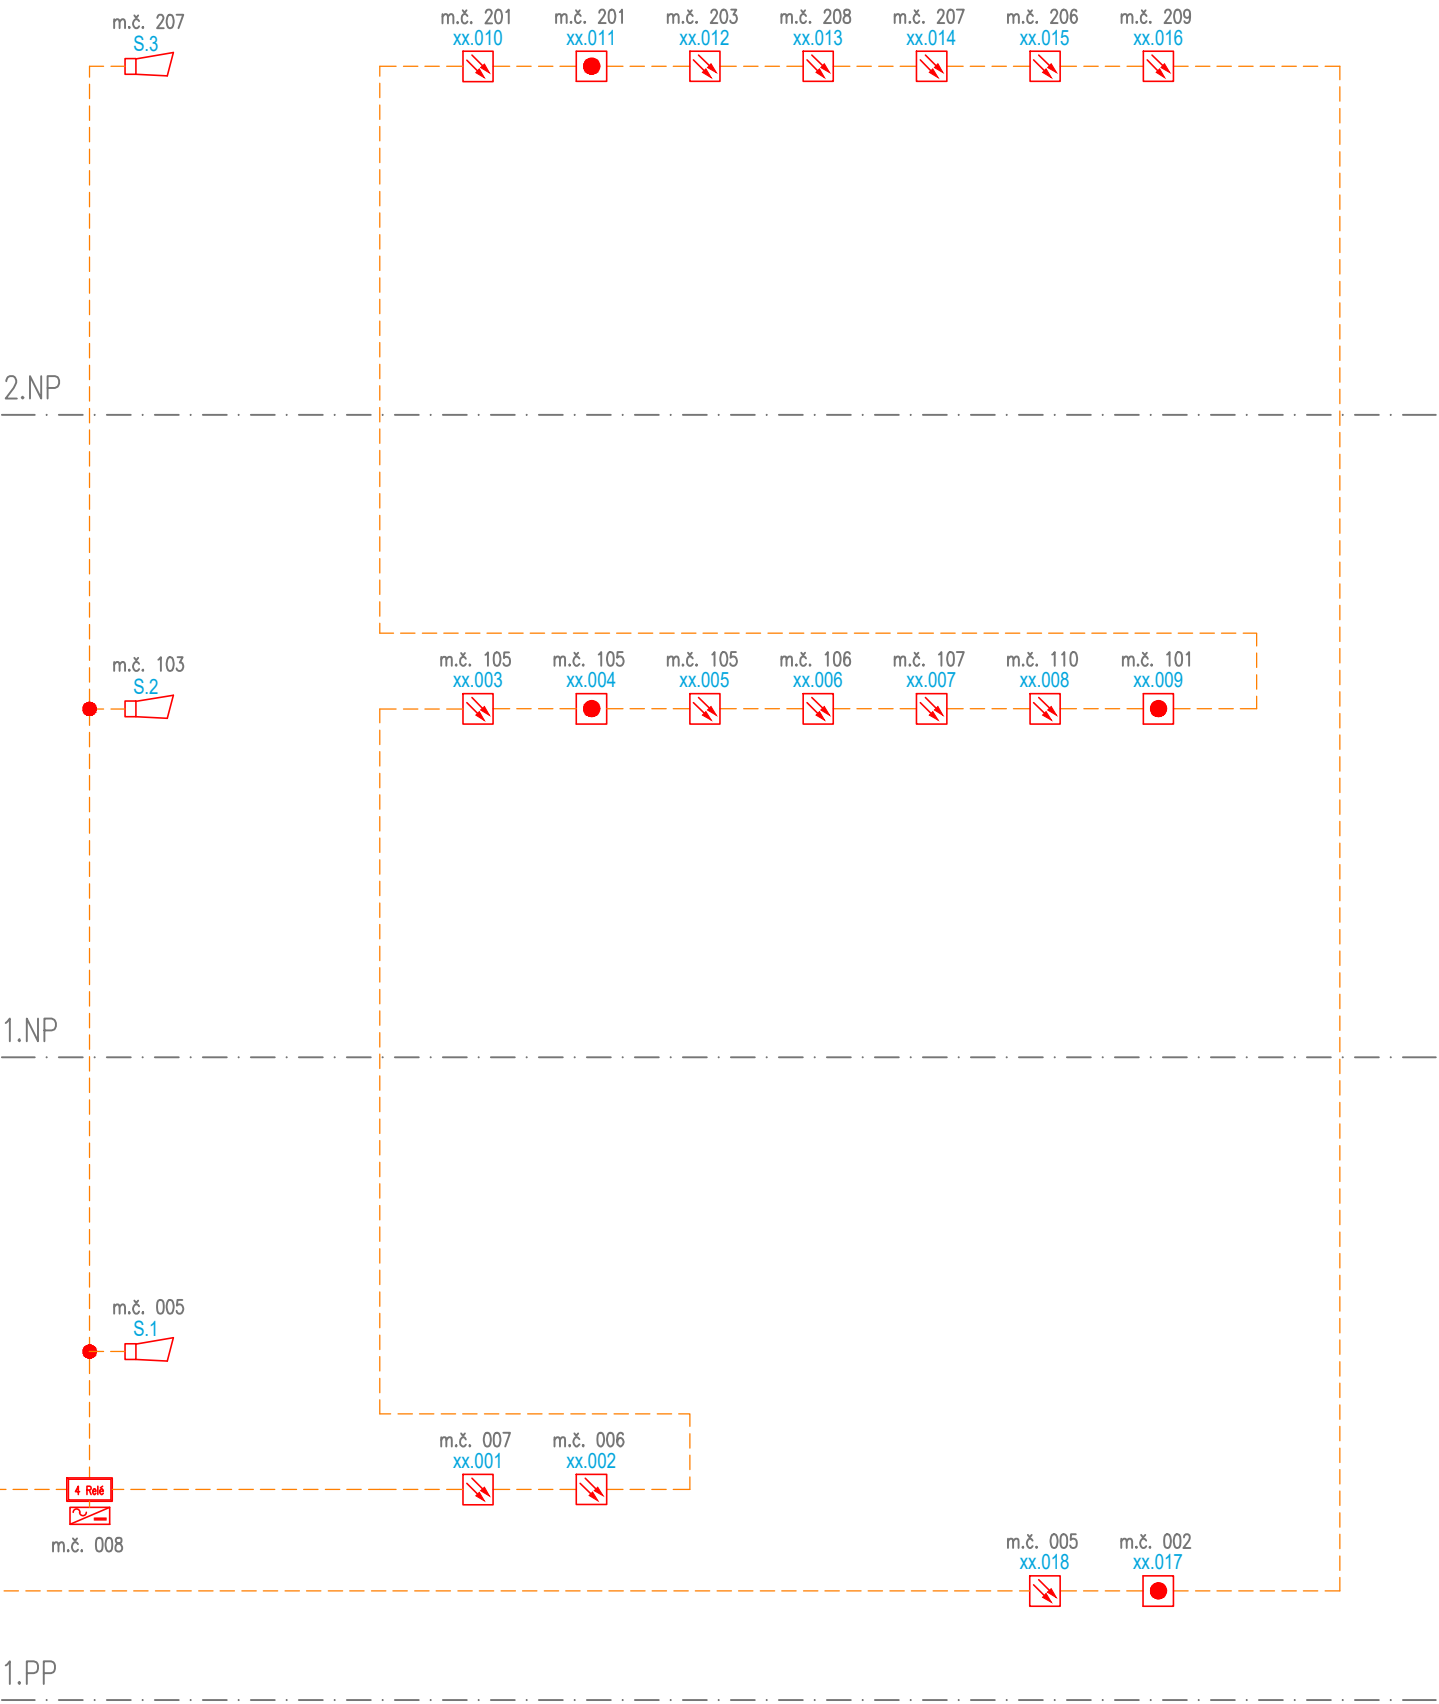

ZODPOVĚDNÝ PROJEKTANT Jan Kupec		VYPRACOVAL Bc. Jakub Kupec		ing.arch.martin janda architektonická kancelář			
INVESTOR				Lomná 1895, 744 01 Frenštát pod Radhoštěm www.jzarchitekti.cz, tel. 558 631 134			
Slezská nemocnice v Opavě, p.o., Olomoucká 470/86, 746 01 Opava							
AKCE STAVEBNÍ ÚPRAVY A PŘÍSTAVBA PAVILONU W ODBĚROVÉ CENTRUM V AREÁLU SLEZSKÉ NEMOCNICE V OPAVĚ na parc. č. 2273/1, k.ú. Opava-Předměstí				STUPEŇ PD		DOKUMENTACE PRO SKUTEČNÉ OHŁÁŠENÍ STAVEBNÍHO ZÁMĚRU	
				DATUM		09/2023	
				FORMÁT		3xÁ4	
				MĚŘÍTKO		1:100	
ČÁST		D.1.4.4 - EPS		ČÍSLO VÝKRESU D.1.4.4 - 03			
OBSAH							
PŘEHLEDOVÉ SCHÉMA EPS							