


ŘEZ

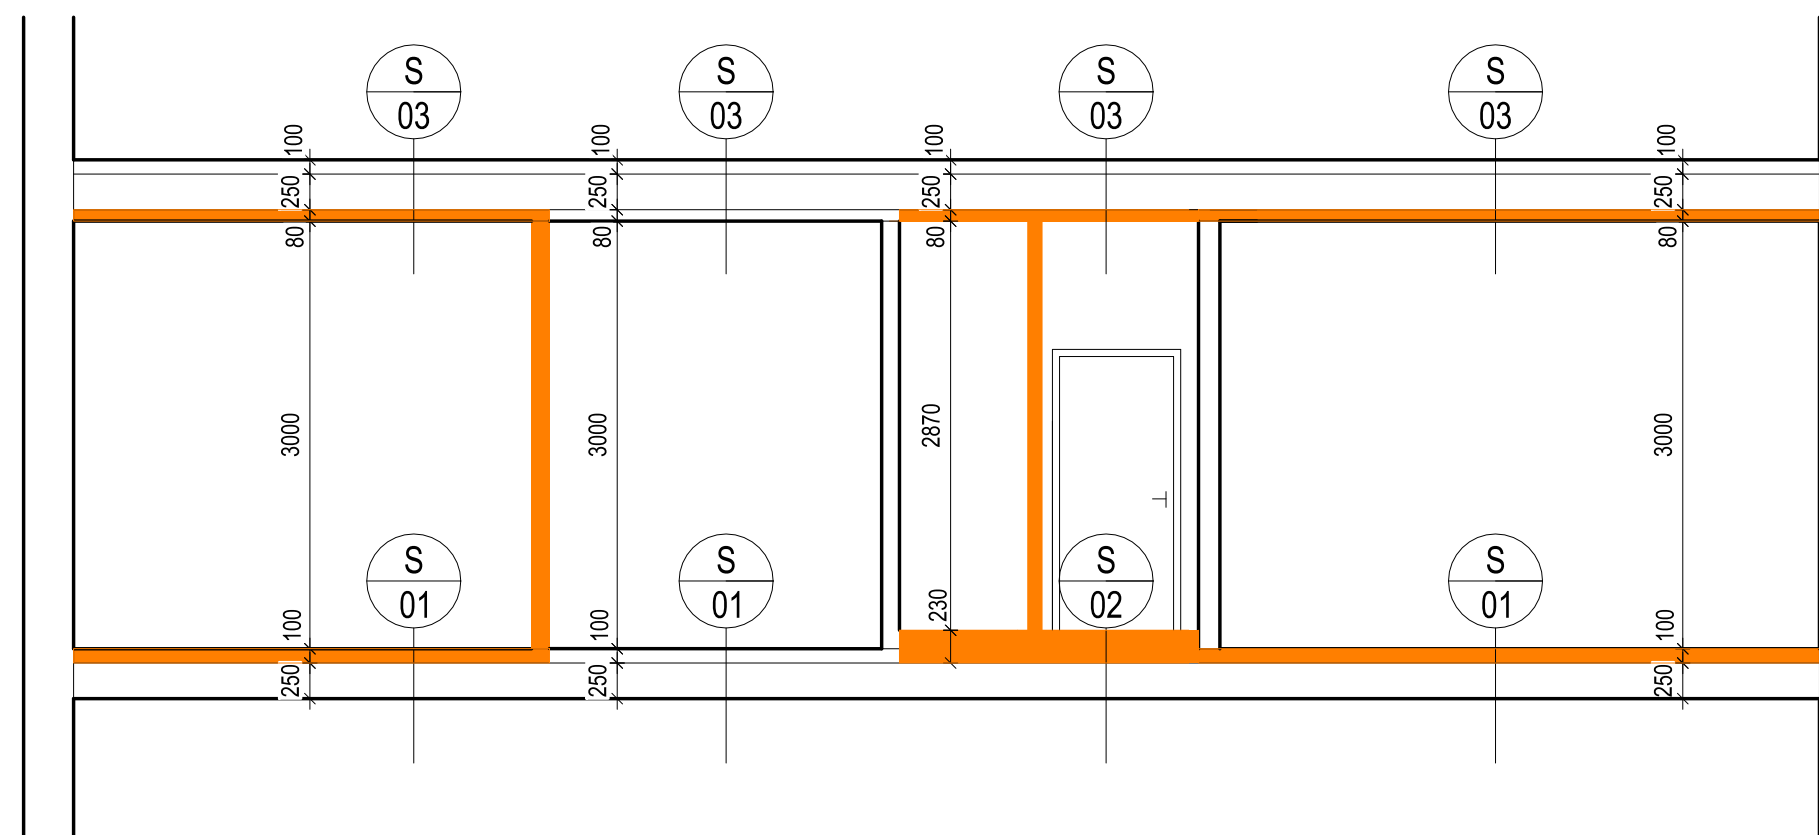

LEGENDA MATERIÁLŮ

STÁVAJÍCÍ KONSTRUKCE

BOURANÉ KONSTRUKCE

LEGENDA SKLADEB

S 01 - nášlapná vrstva podlahy - PVC
- lepidlo
- hydroizolace
- samonivelační stěrka
- strop z ŽB panelů - tl. 250 mm

S 02 - nášlapná vrstva podlahy - dlažba
- malta
- hydroizolace
- samonivelační stěrka
- strop z ŽB panelů - tl. 250 mm

S 03 - nášlapná vrstva podlahy - PVC
- lepidlo
- hydroizolace
- samonivelační stěrka
- strop z ŽB panelů - tl. 250 mm
- kazety (ORITAL) s konstrukcí a vzduchovou mezerou

BOURACÍ PRÁCE:

- ODSTRANĚNÍ STÁVAJÍCÍCH PVC/DLAŽBY
- VYBOURÁNÍ STÁVAJÍCÍCH KERAMICKÝCH OBKLADŮ
- OTLUČENÍ OMÍTKY 100%
- DEMONTÁŽ STÁVAJÍCÍ ELEKTROINSTALACE, OSVĚTLENÍ
- VYBOURÁNÍ PŘÍČEK
- VYBOURÁNÍ STÁVAJÍCÍCH OCEL. ZÁRUBNÍ, VČETNĚ VYVĚŠENÍ DVEŘÍ
- DEMONTÁŽ STÁVAJÍCÍ SANITY, ZASLEPENÍ (viz část ZTI)
- VYBOURÁNÍ NOVÝCH OTVORŮ VE ZDĚNÝCH PŘÍČKÁCH, VYBOURÁNÍ INSTALAČNÍCH PROSTUPŮ
- DEMONTÁŽ KAZETOVÉHO PODHLEDU VČ. RASTRU A ROZVODŮ+ZASLEPENÍ - CRITAL
- VÝŠKOVÁ ÚPRAVA A SROVNÁNÍ CEM.POTĚRŮ

LEGENDA MÍSTNOSTÍ

Č.M	ÚČEL MÍSTNOSTI	PLOCHA	OBJEM	PODLAHA	STĚNY	STROP
301	CHODBA S DENNÍ MÍSTNOSTÍ	92,53	86,64	PVC	VO	KAZETY
302	MLEČNÁ KUCHYŇ	4,60	9,24	PVC	VO	KAZETY
303	ČAJOVÁ KUCHYŇKA	5,08	9,74	PVC	VO	KAZETY
304	DENNÍ MÍSTNOST ZAMĚSTNANCŮ	10,02	13,90	PVC	VO	KAZETY
305	PRAČOVNA LÉKAŘE A SESTRY	14,79	16,05	PVC	VO	KAZETY
306	POKOJ TL. NADSTANDARD	14,88	16,00	PVC	VO	KAZETY
307	SOCIÁLNÍ ZAŘÍZENÍ	4,49	12,74	KD	KO	KAZETY
308	PŘEDSÍN. - ZAMĚSTNANCI	2,19	7,10	KD	KO	KAZETY
309	WC - ZAMĚSTNANCI	1,70	5,34	KD	KO	KAZETY
310	WC - ZAMĚSTNANCI	1,34	4,96	KD	KO	KAZETY
311	CHODBA + SPRCHA	3,87	10,80	KD	KO	KAZETY
312	OKLID	4,28	9,05	PVC	VO	KAZETY
313	SKLAD	9,81	13,05	PVC	VO	KAZETY
314	ČISTIČ MÍSTNOST	9,58	12,44	PVC	VO	KAZETY
315	VSTUP	2,07	5,79	PVC	VO	KAZETY
316	POKOJ TL. NADSTANDARD	16,61	18,72	PVC	VO	KAZETY
317	SOCIÁLNÍ ZAŘÍZENÍ	3,33	7,45	KD	KO	KAZETY
318	POKOJ ZL	16,42	23,90	PVC	VO	KAZETY
319	SOCIÁLNÍ ZAŘÍZENÍ	7,05	18,49	KD	KO	KAZETY
320	POKOJ ZL	16,47	19,40	PVC	VO	KAZETY
321	POKOJ ZL	16,42	23,90	PVC	VO	KAZETY
322	SOCIÁLNÍ ZAŘÍZENÍ	7,05	18,49	KD	KO	KAZETY
323	POKOJ ZL	16,47	19,40	PVC	VO	KAZETY
324	POKOJ ZL	16,42	23,90	PVC	VO	KAZETY
325	SOCIÁLNÍ ZAŘÍZENÍ	7,05	18,49	KD	KO	KAZETY
326	POKOJ ZL	16,47	19,40	PVC	VO	KAZETY
327	OBSERVAČNÍ BOX	21,11	19,59	PVC	VO	KAZETY
328	SÁLNA	24,34	28,04	PVC	VO	KAZETY
329	WC + SPRCHA	14,85	15,80	KD	KO	KAZETY
330	SKLAD	11,26	16,54	PVC	VO	KAZETY
331	ČISTIČ MÍSTNOST	3,09	8,42	PVC	VO	KAZETY
332	INSTALAČNÍ JADRO	2,06	6,19	-	VO	KAZETY
CELKOVÝ SOUČET PLOCH		395,55	532,77			
CELKOVÝ SOUČET PLOCH VČETNĚ 332		397,61	538,96			

ÚPRAVY POVRCHŮ:

KO Keramický obklad
KD Keramická dlažba
PVC Polyvinylchlorid
VO Vopěnná omítka


LEGENDA MATERIÁLŮ:

STÁVAJÍCÍ KONSTRUKCE

BOURANÉ KONSTRUKCE

VÝPIS BOURACÍCH PRACÍ

- DEMONTÁŽ INTERIÉROVÝCH DVEŘÍ DLE VÝZNACENÍ
- VYBOURÁNÍ NĚKTERÝCH ZDI A OTVORŮ
- DEMONTÁŽ ZAŘÍZOVACÍCH PŘEDMĚTŮ
- VYBOURÁNÍ PODLAHY, OBKLADŮ
- VYBOURÁNÍ PODHLEDŮ

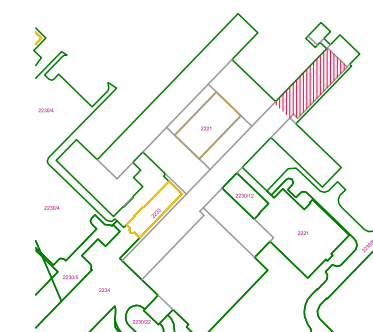

Projektant Ing. Michal Klímsa	Kontroloval Ing. Michal Klímsa	Zodp. projektant Ing. Michal Klímsa	Amun Pro s.r.o. Třanovice 1 739 53 Třanovice +420 728 463 908 michal@amunpro.cz		
Investor: Nemocnice Havířov, p.o., Dělnická 1132/24, 736 01 Havířov, IČ 00844896	Místo stavby: 736 01 Havířov, Nemocnice Havířov, p.o.		Formát	1260x594mm	
Rekonstrukce gynekologicko - porodního a novorozeneckého oddělení nemocnice			Datum	11/2023	
			Účel	Stavební úpravy	
			C. zakázky	10.82/2023	
			Měřítko	1:75	
Část D.1.1. Architektonicko-stavební řešení	Obsah výkresu Půdorys - Bourací práce		Číslo paré C. výkresu	D.1.1.b_102	