


LEGENDA DEMONTÁŽÍ A BOURACÍCH PRACÍ STŘECHY

- KOMPLETNÍ DEMONTÁŽ BLESKOSVODU VČETNĚ JÍMACÍCH TYČÍ
- KOMPLETNÍ DEMONTÁŽ ZACHYTAČŮ SNĚHU
- DEMONTÁŽ OPLECHOVÁNÍ NÁROŽÍ
- KOMPLETNÍ DEMONTÁŽ OSINKOCEMENTOVÉ STŘEŠNÍ KRYTINY
- KOMPLETNÍ ODSTRANĚNÍ POJISTNÉ HYDROIZOLAČNÍ VRSTVY
- DEMONTÁŽ OKAPOVÝCH ŽLABŮ, ŽLABOVÝCH HÁKŮ A PROVĚTRÁVACÍ MŘÍŽKY U OKAPU
- ODSTRANĚNÍ DŘEVĚNÉHO BEDNĚNÍ
- ODSTRANĚNÍ POŠKOZENÝCH A NEVYHOVUJÍCÍCH PRVKŮ KROVU
- DEMONTÁŽ STŘEŠNÍCH VÝLEZŮ

S1 STŘECHY

- VLÁKNOCEMENTOVÁ STŘEŠNÍ KRYTINA
- LATĚ 60/40
- KONTRALATĚ 60/40 - TĚSNIČÍ PĚNA
- POJISTNÁ HYDROIZOLACE - LEPENÉ SPOJE
- DŘEVĚNÉ BEDNĚNÍ - VYMĚNA POŠKOZENÉHO
- NOSNÁ KONSTRUKCE KROVU

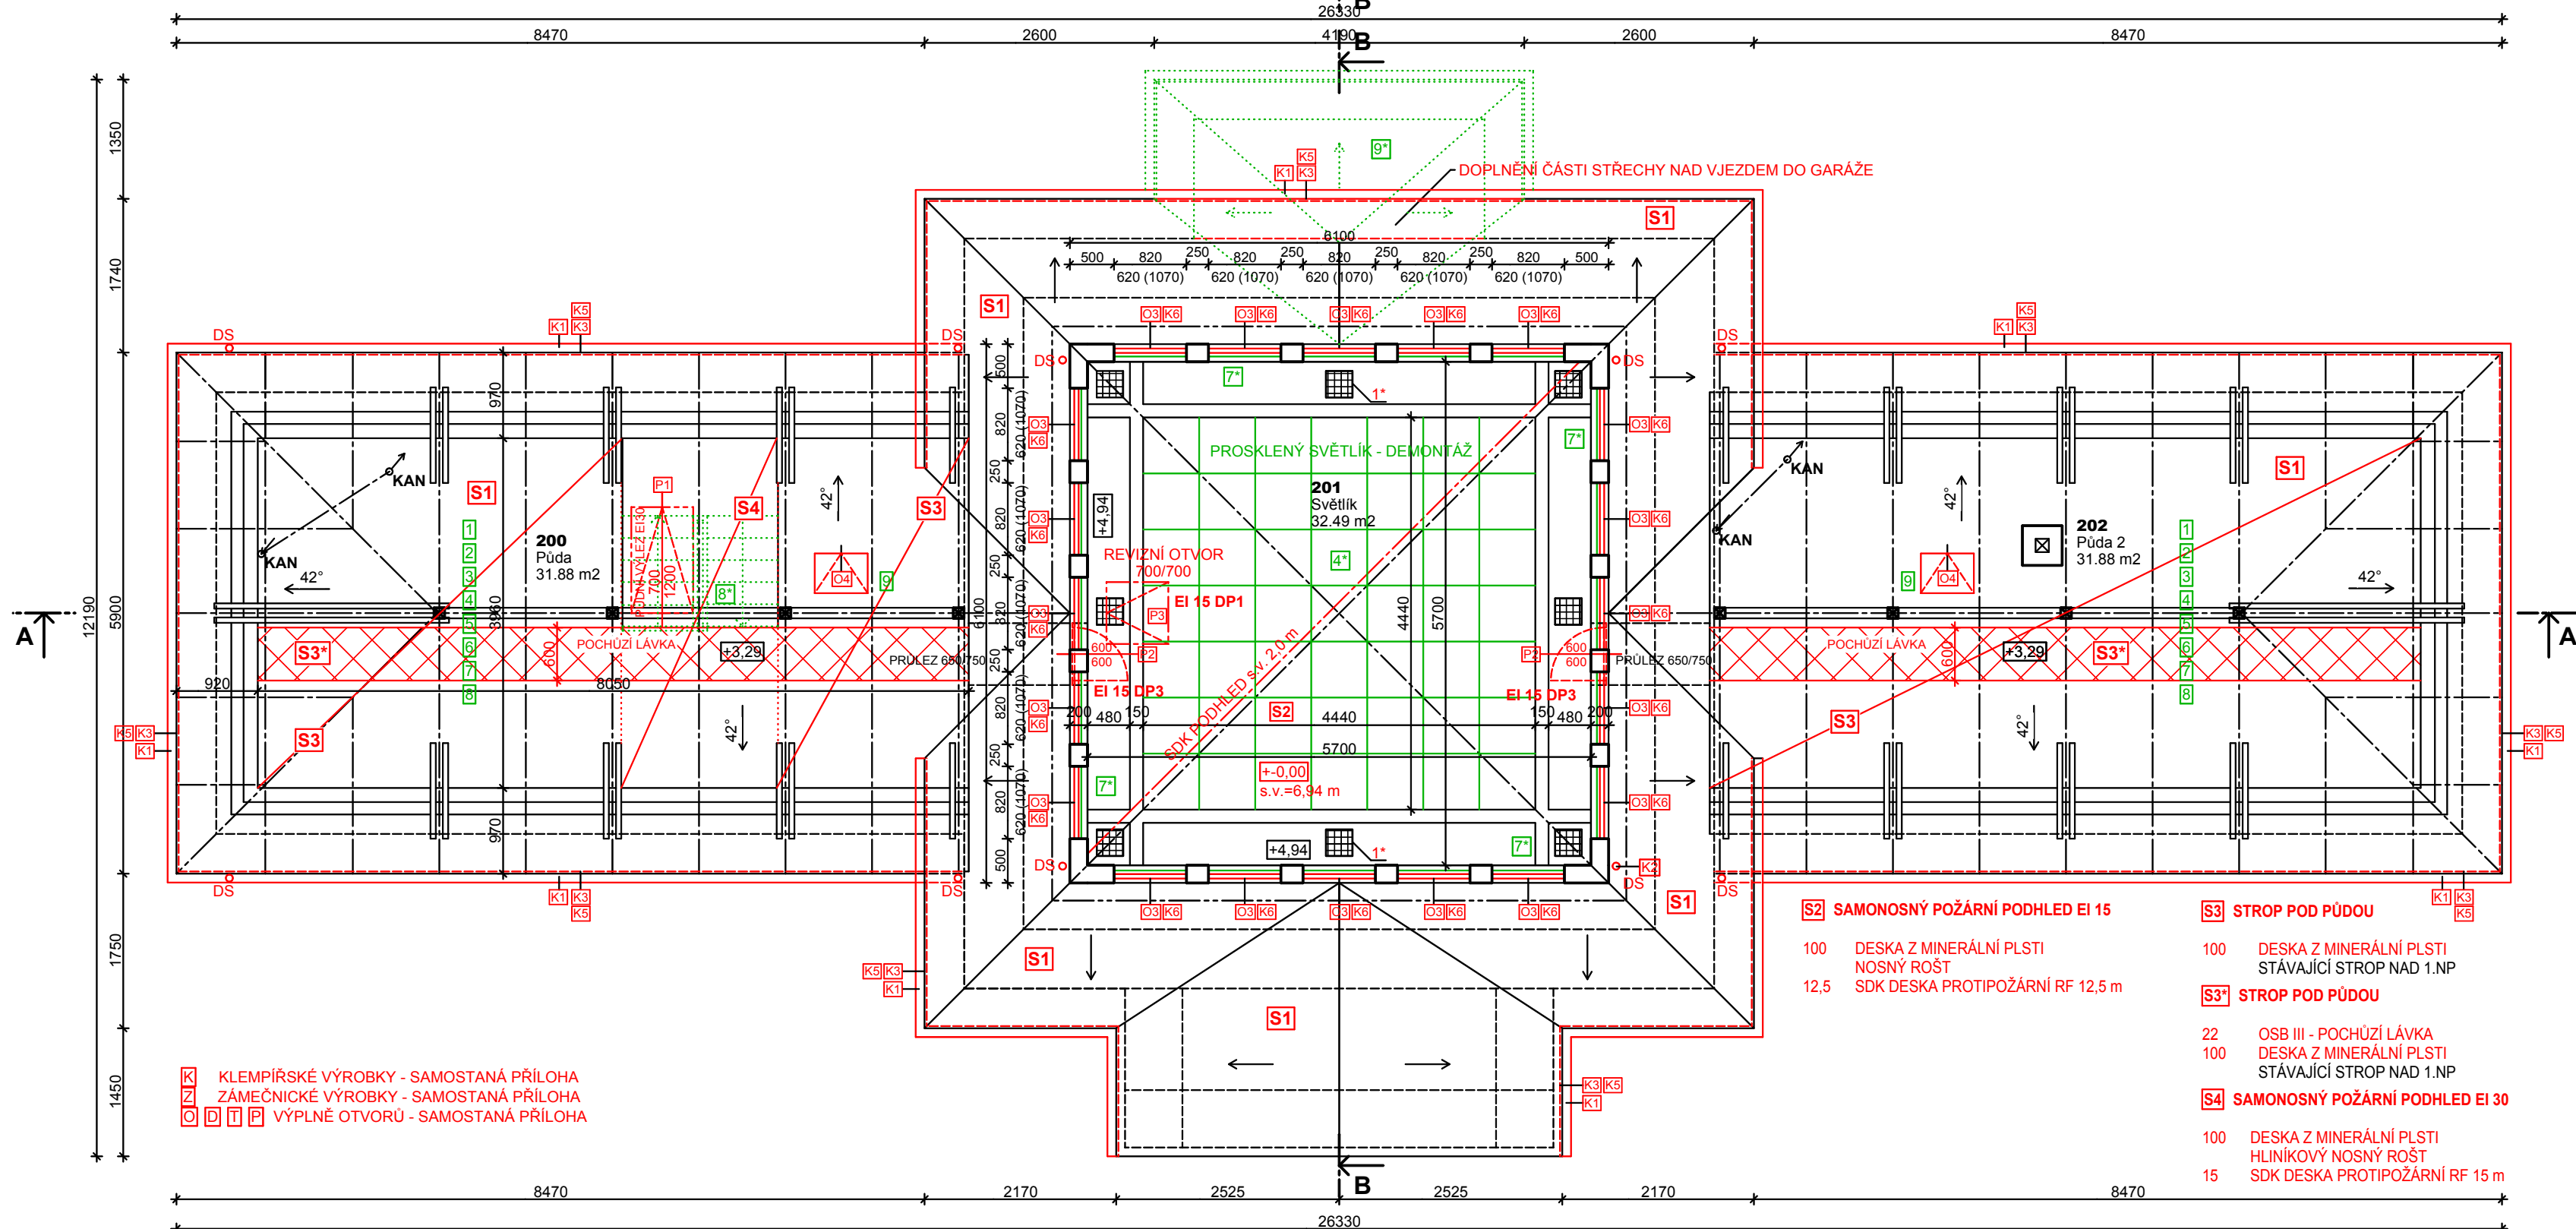

- K KLEMPÍŘSKÉ VÝROBKY - SAMOSTANÁ PŘÍLOHA
Z ZAMEČNICKÉ VÝROBKY - SAMOSTANÁ PŘÍLOHA
O O VÝPLNĚ OTVORŮ - SAMOSTANÁ PŘÍLOHA

LEGENDA MÍSTNOSTÍ

ČÍSLO	NÁZEV MÍSTNOSTI	PLOCHA	PODLAHA	STĚNA	STROP	POZNÁMKA
200	Půda	31.88	Dřevo			
201	Světlik	32.49	Beton	Omítka + malba	SDK podhled + malba	
202	Půda 2	31.88	Dřevo			

PLOCHA MÍSTNOSTÍ CELKEM: 96.25 m²

LEGENDA MATERIÁLŮ A HMOT

- STÁVAJÍCÍ KONSTRUKCE
- BOURANÉ KONSTRUKCE NEBO JEJICH ČÁSTI
- NOVÉ KONSTRUKCE

LEGENDA BOURACÍCH PRACÍ

- VYBOURÁNÍ PROSKLENÉHO SVĚTLÍKU S OCELOVÝM RÁMEM
- VYBOURÁNÍ VŠECH OKEN VČETNĚ RÁMU VE 2.NP
- DEMONTÁŽ DŘEVĚNÉHO SCHODIŠTĚ NA PŮDU
- ZBOURÁNÍ ČÁSTI OBJEKTU VČETNĚ VYBOURÁNÍ NOVÉHO VSTUPNÍHO OTVORU

+0.00 = ÚROVEŇ PODLAHY 1.NP

ZODPOVĚDNÝ PROJEKTANT : Ing.Miroslav Geryk Dvořákův okruh 13 Krnov 794 01 e-mail : miroslavgeryk@seznam.cz mobil : 774 630 321	VYPRACOVAL : Ing.Jiří Geryk Školská čtvrť 1388 Frenštát pod Radhoštěm 744 01 e-mail : jgeryk@seznam.cz mobil : 775 630 321	MC&JG Ing. Miroslav Geryk a Ing. Jiří Geryk Inženýrská a projekční činnost, technický dozor, koordinátor BOZP
MÍSTO STAVBY : Sdružené zdravotnické zařízení Krnov, příspěvková organizace Nemocniční, 793 95 Město Albrechtice katastrální území Město Albrechtice, pozemek par. č. 1368, 1369 a 1371/3	STAVEBNÍK : Sdružené zdravotnické zařízení Krnov, příspěvková organizace I. P. Pavlova 552/9, 794 01 Krnov	DATUM : JEDNOTKY : FORMÁT : MĚŘÍTKO : STUPEŇ PD : OBJEKT :
STAVBA : Město Albrechtice - rozvod medicínálních plynů a vzduchu pro covidové pacienty	VÝKRES : PŮDORYS 2.NP - PŮDA - STAVEBNÍ ÚPRAVY	10/2022 mm 4A4 1:75 DPS S02 OBJEKT PARC.Č. 1369
	Č. VÝKRESU	D.1.17