




POHLED JIHOZÁPADNÍ

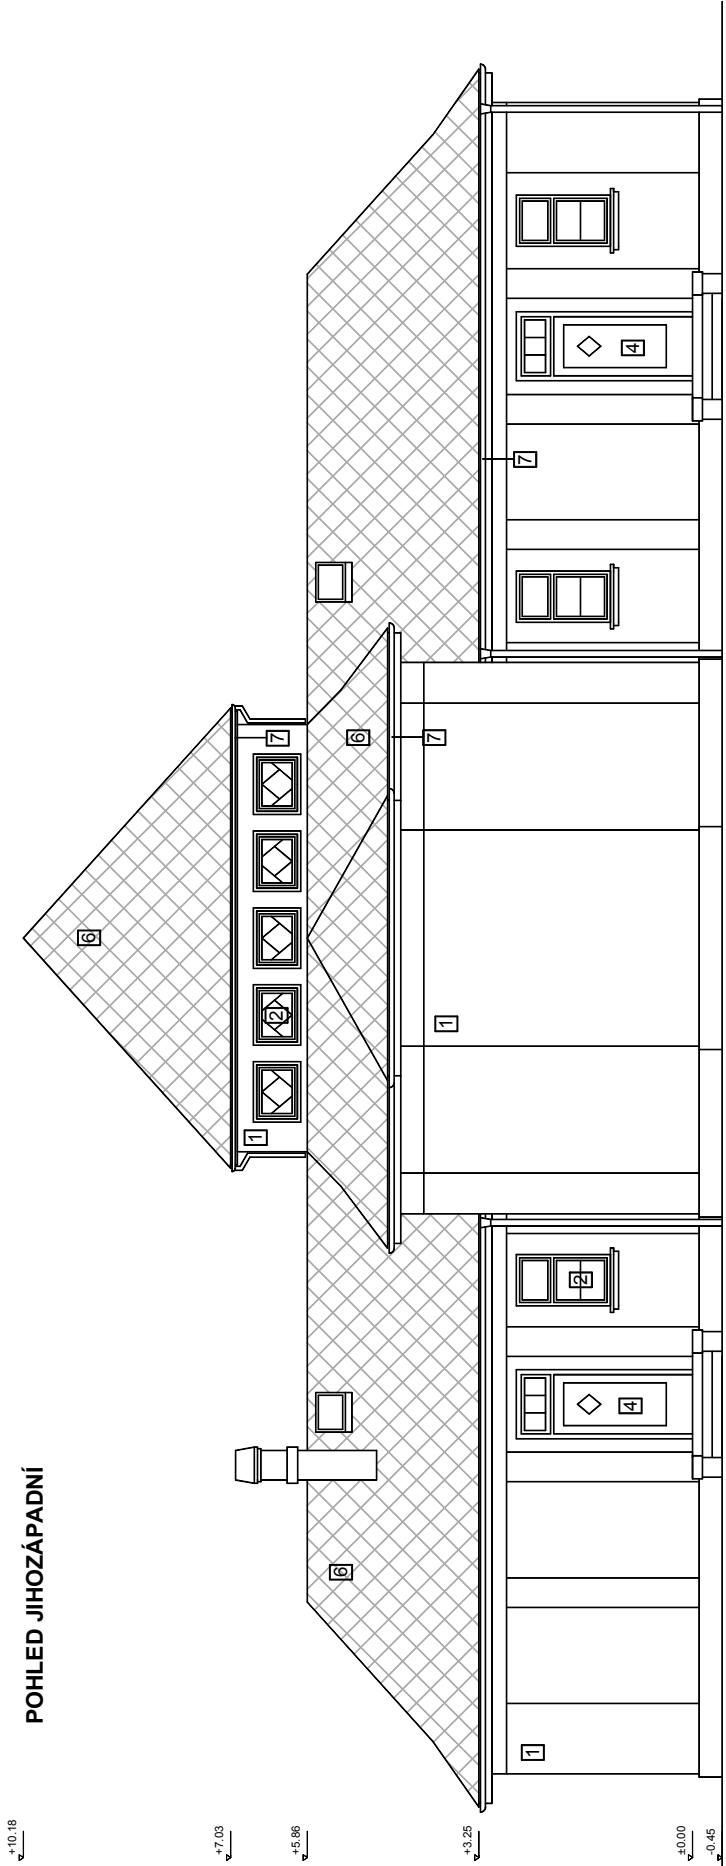


POHLED JIHOVÝCHODNÍ

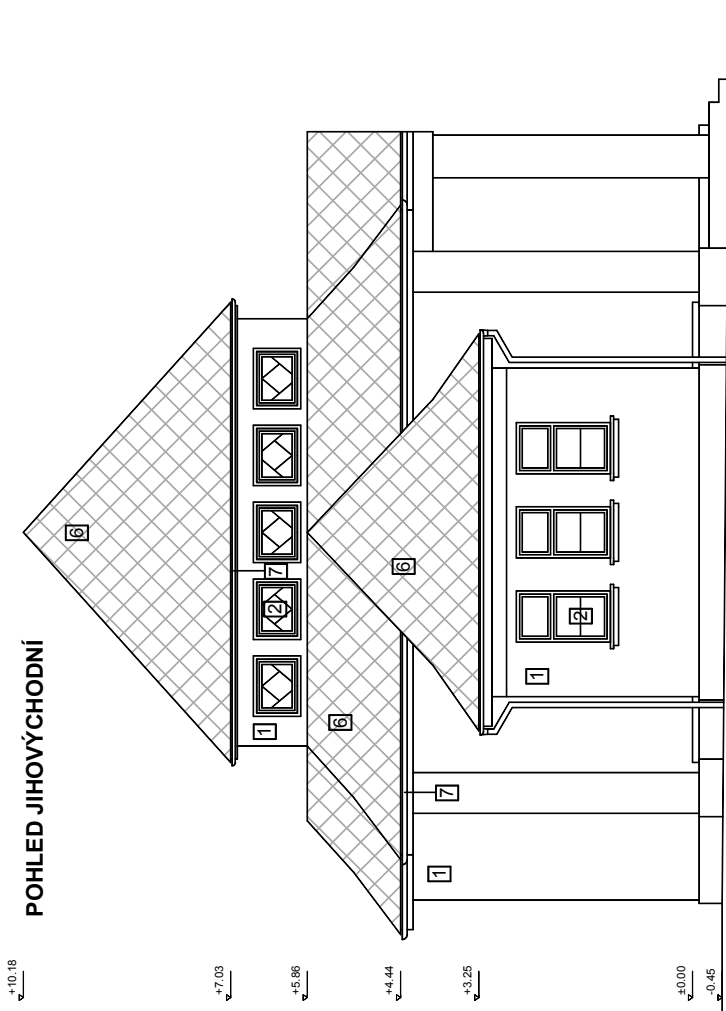

POHLED SEVEROVÝCHODNÍ

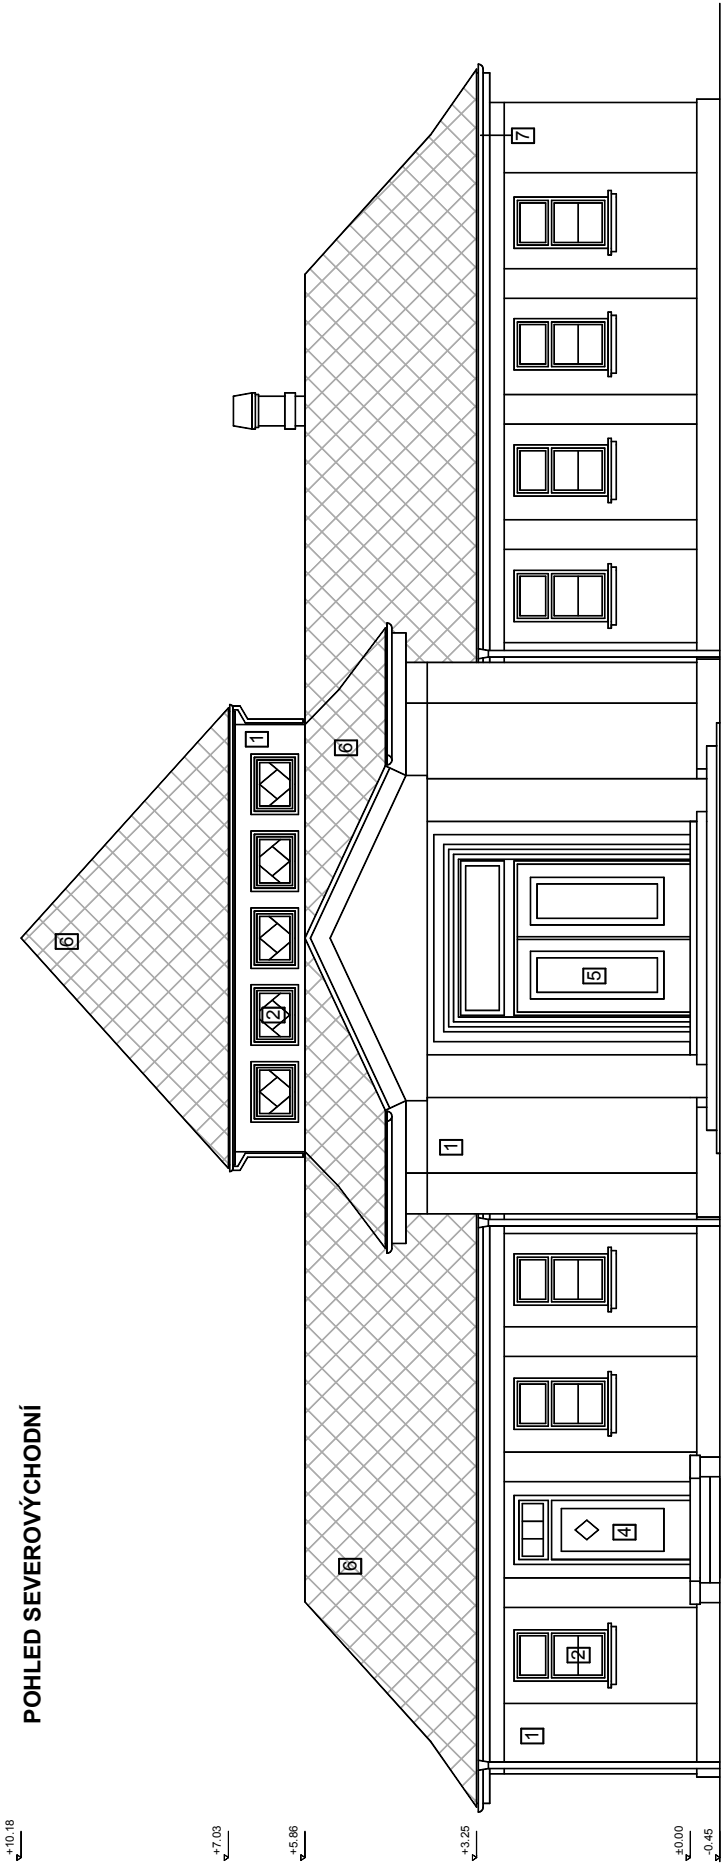


POHLED SEVEROZÁPADNÍ

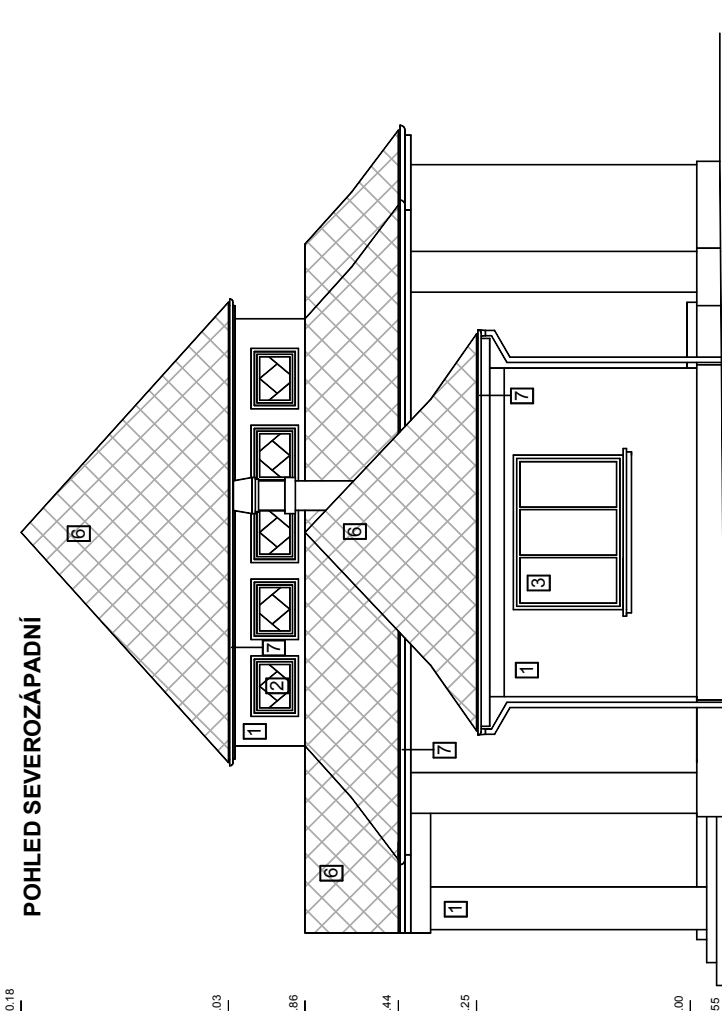

LEGENDA MATERIÁLŮ A HMOT

- 1 FASÁDA - ŠTUKOVÁ OMÍTKA HLADKÁ
- 2 DŘEVĚNÉ OKNO
- 3 KOVOVÉ OKNO
- 4 DŘEVĚNÉ DVEŘE S NADSVĚTLÍKEM
- 5 DŘEVĚNÁ VRATA
- 6 OSINKOCEMENTOVÁ STŘEŠNÍ KRYTINA
- 7 KLEMPÍŘSKÉ PRVKY - POZINKOVANÝ PLECH

+0.00 = ÚROVEŇ PODLAHY 1.NP

 <div>Ing. Miroslav Geryk a projektování činnosti, technické služby, koordinace staveb</div>			
ZODPOVĚDNÝ PROJEKTANT : Ing. Miroslav Geryk Dvořákův okruh 13 Krnov 794 01 e-mail : miroslavgeryk@seznam.cz mobil : 774 630 321		VYPRACOVAL : Ing. Jiří Geryk Školská čtvrt 1388 Frenštát pod Radhoštěm 744 01 e-mail : jgeryk@seznam.cz mobil : 775 630 321	
MÍSTO STAVBY : Sdružené zdravotnické zařízení Krnov, příspěvková organizace Nemocniční, 793 95 Město Albrechtice katastrální území Město Albrechtice, pozemek par. č. 1368, 1369 a 1371/3		DATUM : 10/2022 JEDNOTKY : mm FORMÁT : 2A4 MĚŘÍTKO : 1:100 STUPĚN PD : DPS STAVEBNÍ OBJEKT: SO2 OBJEKT PARC.Č.: 1369	
STAVEBNÍK : Sdružené zdravotnické zařízení Krnov, příspěvková organizace I. P. Pavlova 552/9, 794 01 Krnov			
STAVBA : Město Albrechtice - rozvod medicínálních plynů a vzduchu pro covidové pacienty			
VÝKRES : POHLEDY - SOUČASNÝ STAV		Č. VÝKRESU D.115	