

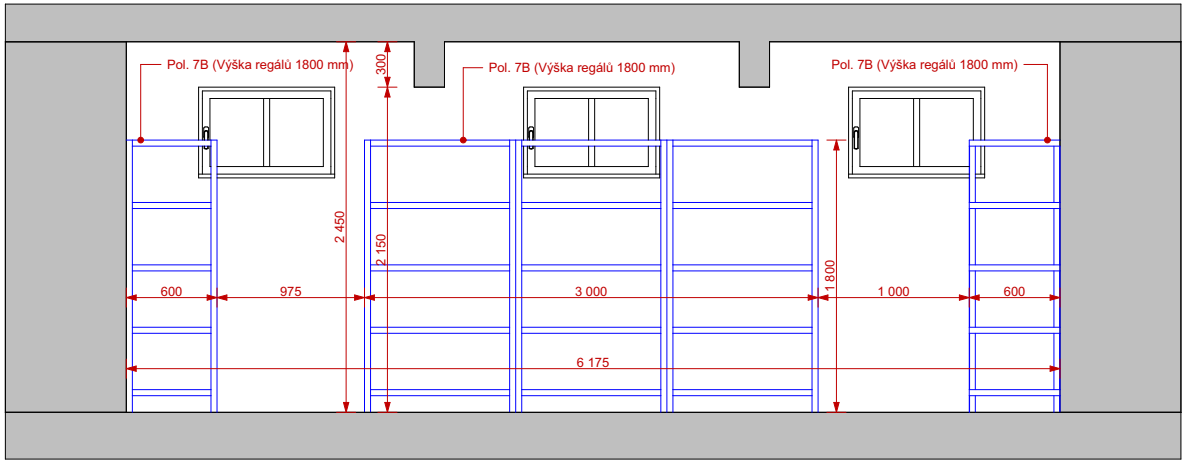


Pohled 1

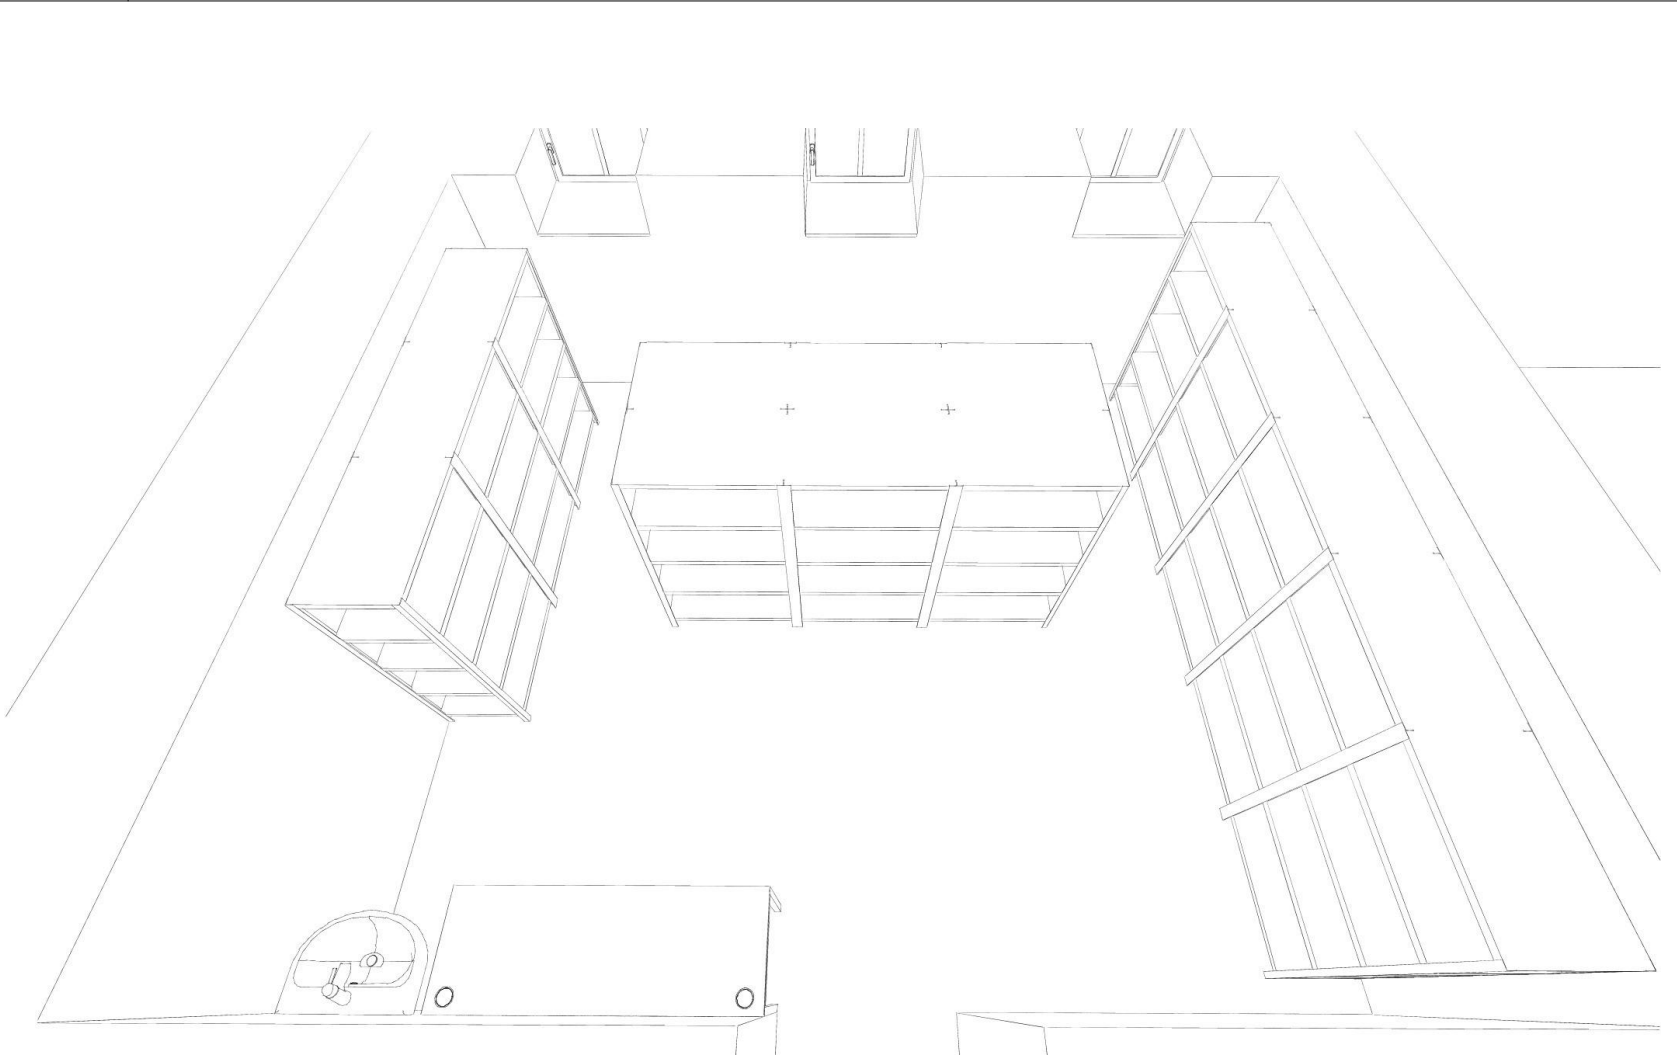

Pohled 2

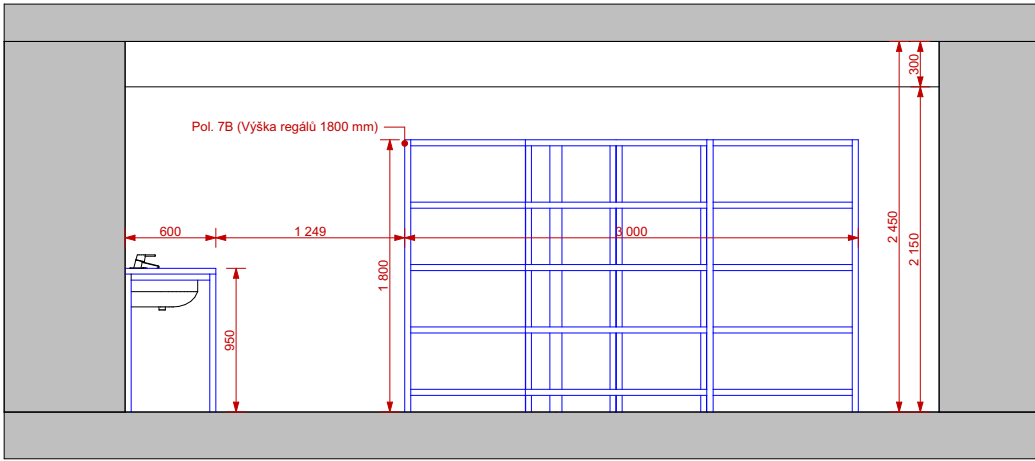

±0,000 = B.p.V.

Zodpovědný projektant: Ing. Adam Kašing	Název akce: Vybavení interiéru zdravotního zařízení Města Albrechtice	Formát: A3
Vypracoval: Ing. Adam Kašing	Lokalita: Město Albrechtice	Měřítko: 1:50
Kontroloval: Ing. Adam Kašing	Katastrální území, parc. č.: Město Albrechtice [693391] p.č.1368	Číslo výkresu: D.1.4.8.7
Objednatel: SZZ Křnov, p.o.	Obsah: Místnost 006	Stupeň: Interiér

Všechny rozměry bude nutno před samotnou realizací prověřit na místě zhotovitelem, který bude interiér realizovat.

Město Albrechtice
Katastrální území: [693391]
Souřadný systém: S-JTSK
Výškový systém: BpV

