


BOURACÍ PRÁCE

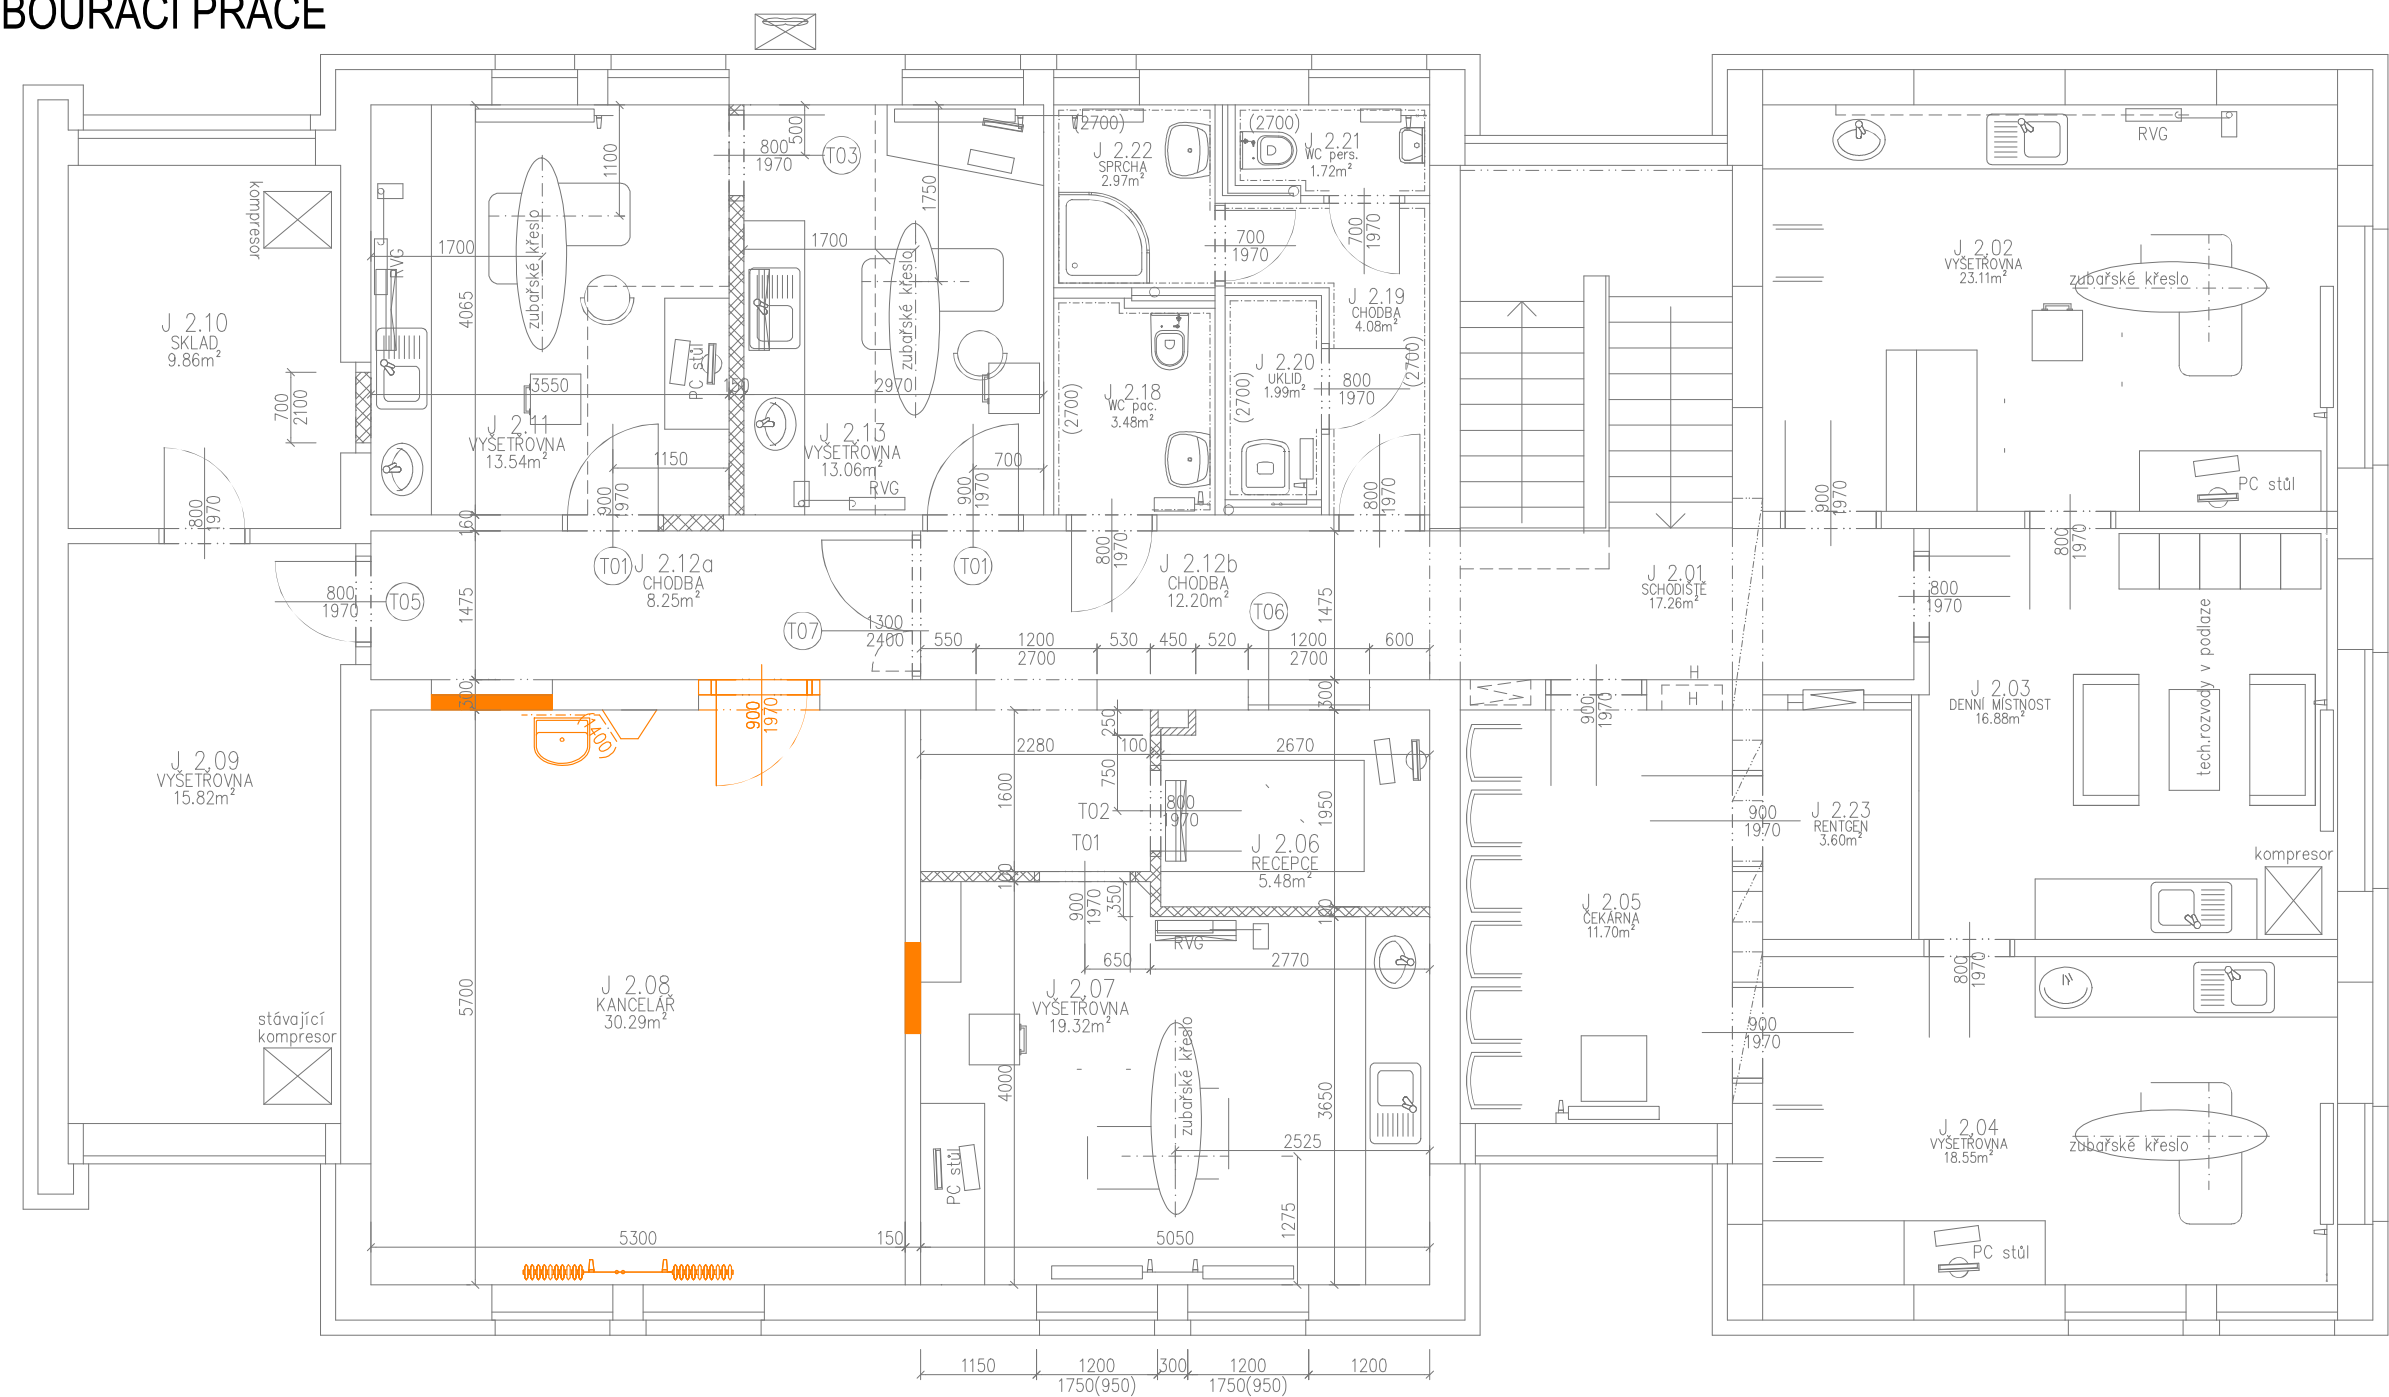

LEGENDA MATERIÁLŮ:

- STÁVAJÍCÍ KONSTRUKCE
- BOURANÁ KONSTRUKCE

BOURACÍ PRÁCE:

01. ODSTRANĚNÍ STÁVAJÍCÍCH PVC
02. BROUŠENÍ PODKLADU STÁVAJÍCÍ PODLAHY, ÚBĚR DO 10MM
03. VYBOURÁNÍ STÁVAJÍCÍCH KERAMICKÝCH OBKLADŮ
04. OTLUČENÍ OMÍTEK
05. DEMONTÁŽ STÁVAJÍCÍ ELEKTROINSTALACE, OSVĚTLENÍ
06. DEMONTÁŽ OTOPNÉHO TĚLESA
07. VYBOURÁNÍ STÁVAJÍCÍCH OCEL. ZÁRUBNÍ, VČETNĚ VYVĚŠENÍ DVEŘÍ
08. DEMONTÁŽ STÁVAJÍCÍ SANITY, (ZASLEPENÍ V MÍSTĚ KDE NEBUDE OPĚTOVNĚ INSTALOVÁNA SANITA)
09. DEMONTÁŽ SDK KAZETOVÉHO PODHLEDU VČ. RASTRU
10. DEMONTÁŽ STÁVAJÍCÍHO KOMPRESORU A JEHO PŘESUN

Projektant		Kontroloval	Zodp. projektant	Amun Pro s.r.o. Třanovice 1 +420 728 463 908 739 53 Třanovice michal@amunpro.cz				
Ing. Michal Klimša		Ing. Michal Klimša	Ing. Michal Klimša					
Investor:	Nemocnice ve Frýdku-Místku, p.o., El. Krásnohorské 321, 738 01 Frýdek-Místek, IČ 00534188			Formát	A3			
Místo stavby:	parc.č. 650/11, k.ú. Frýdek			Datum	09/2023			
Akce	Stavební úpravy - Zubní oddělení			Účel	Stavební úprava			
Část				D.1.1. Architektonicko-stavební řešení			Č. zakázky	11.71/23
Obsah výkresu				Půdorys - bourací práce			Měřítko	1:75
	Číslo paré	Č. výkresu	D.1.1.b_101					