



NOVÝ STAV

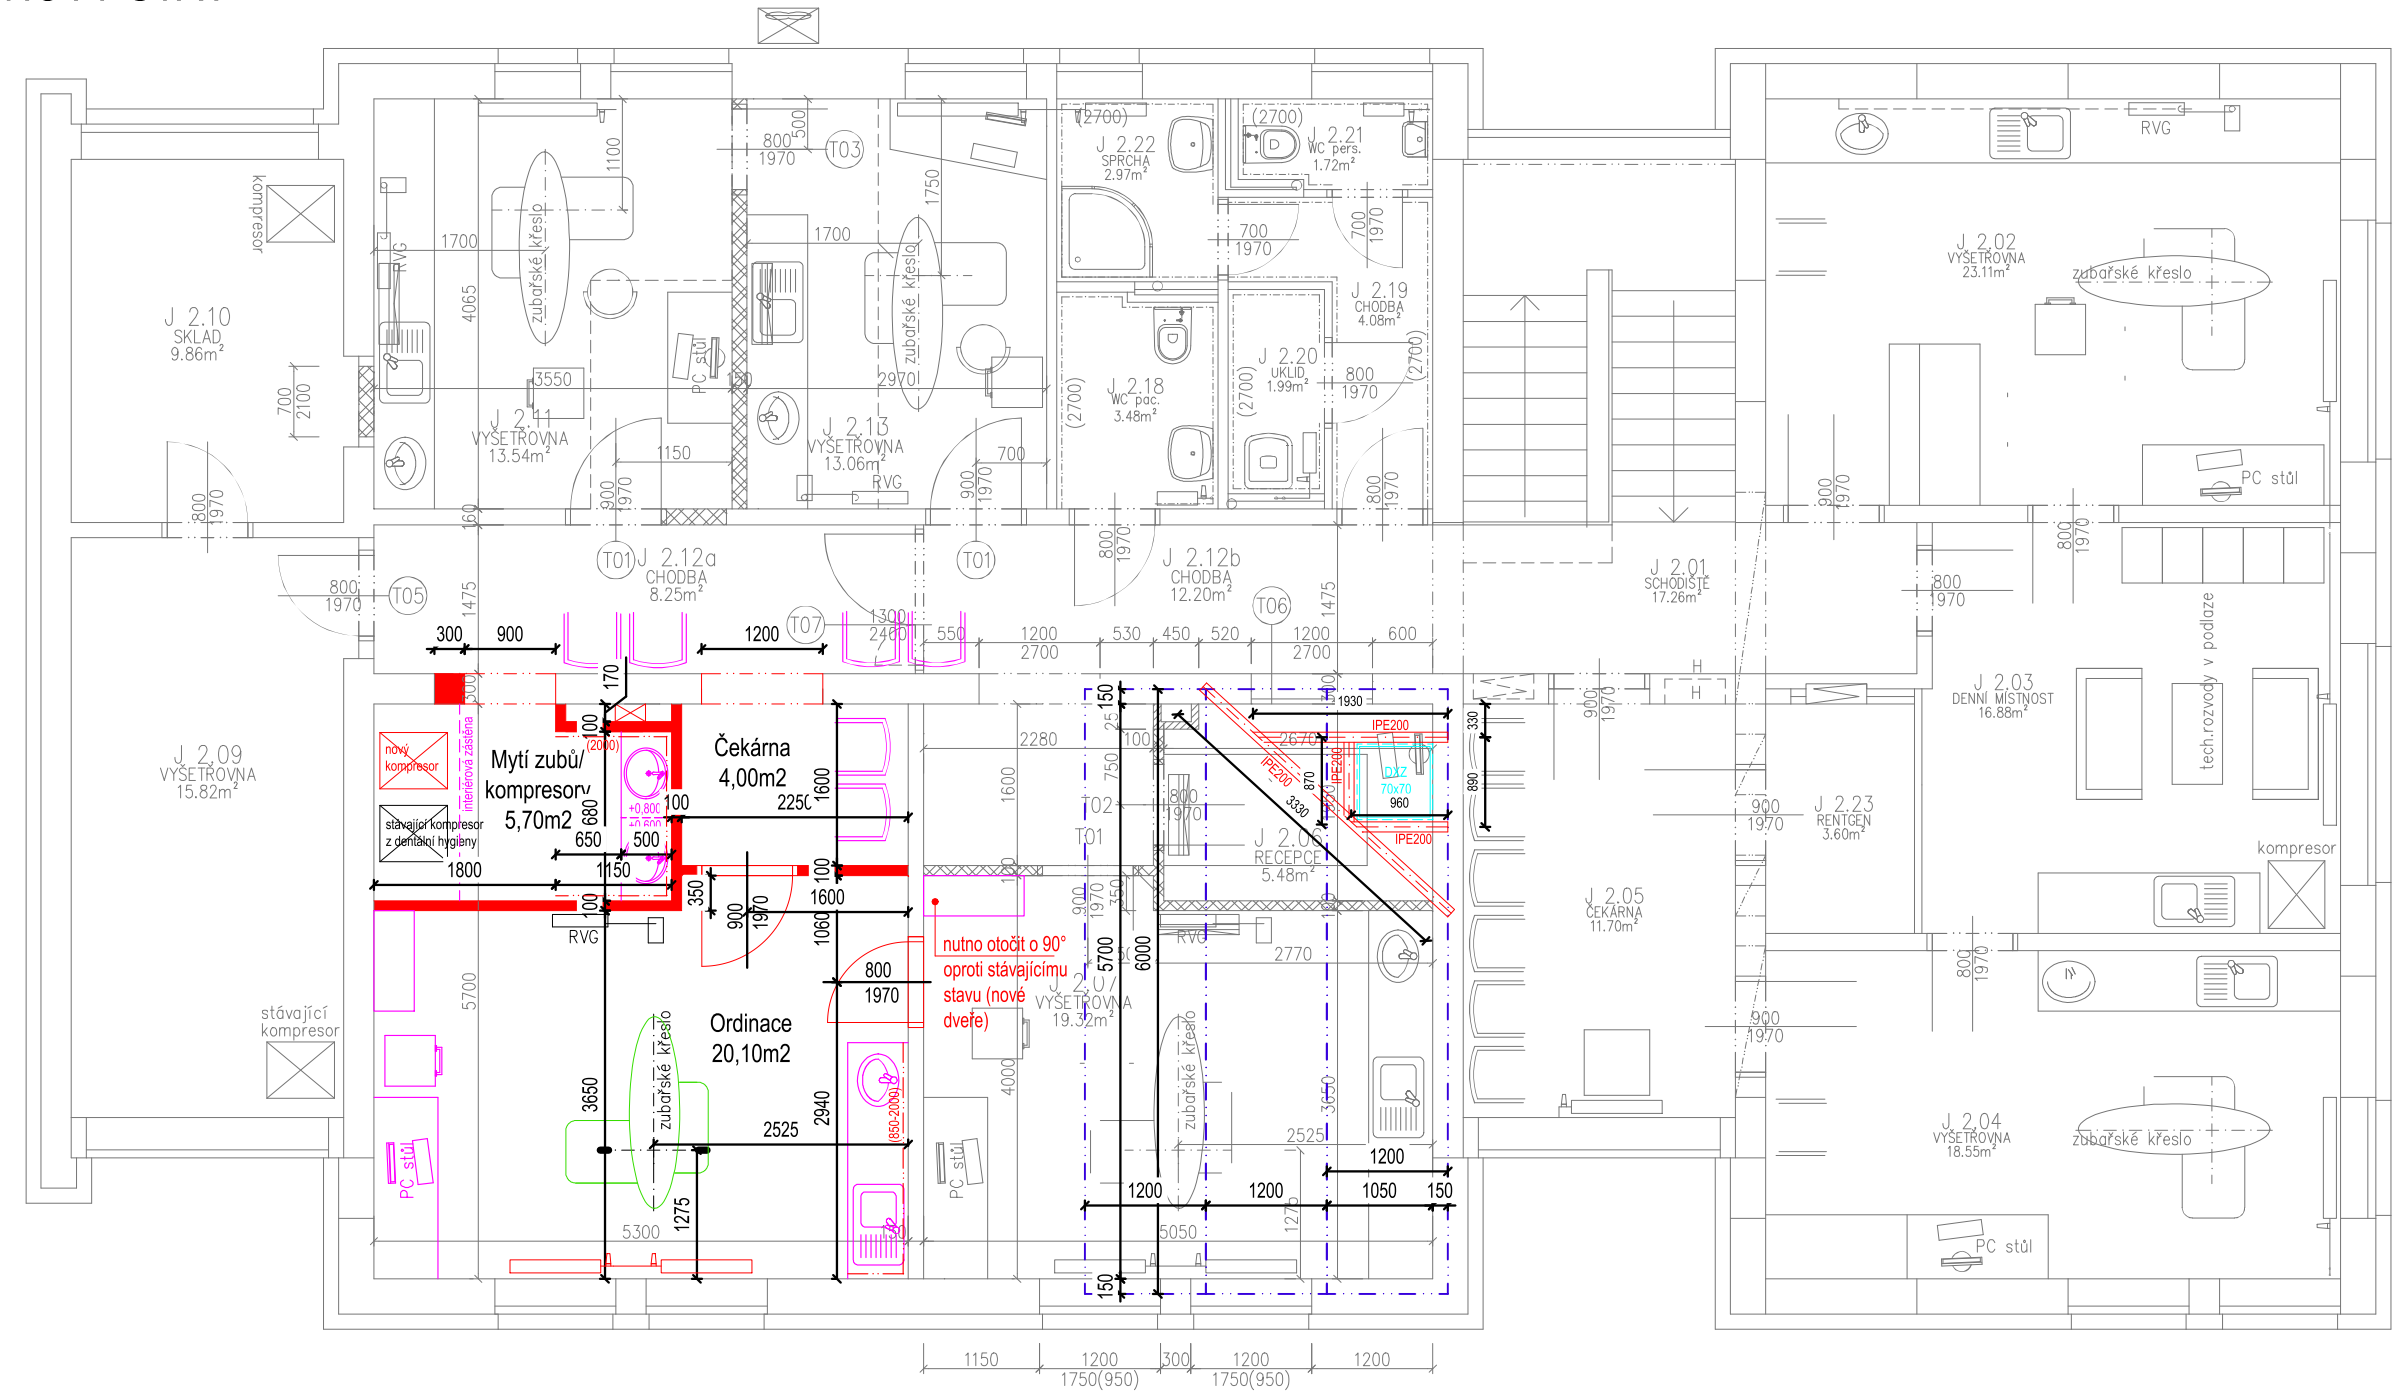

LEGENDA MATERIÁLŮ:

- STÁVAJÍCÍ KONSTRUKCE
- NOVÁ KONSTRUKCE (porobeton)
- VYBAVENÍ/NÁBYTEK

ŘEZ SVĚTLÍKEM

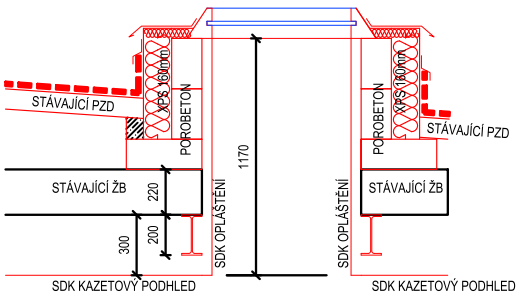

STAVEBNÍ PRÁCE:

- 01 - SAMONIVELAČNÍ STĚRKA + PVC PÁSY + PVC SOKLÍK 100MM

02 - SDK KAZETOVÝ PODHLED vč. D+M OSVĚTLENÍ, viz. výkres Elektro

03 - VÝMALBA PROSTOR, PENETRACE 1x, MALBA 3x

04 - PROVEDENÍ KERAMICKÉHO OBKLADU VÝŠKY

05 - PROVEDENÍ ZEDNICKÉHO ZAPRAVENÍ PO PROVEDENÍ INSTALACÍ ZTI, ELEKTRO

06 - DODÁVKA A MONTÁŽ NOVÝCH OCELOVÝCH ZÁRUBNÍ vč. DODÁVKY DVEŘÍ PLNÝCH+KOVÁNÍ

07 - DODÁVKA A MONTÁŽ DVEŘÍ PLNÝCH+KOVÁNÍ

08 - PROVEDENÍ ARMOVACÍ VRSTVY VČ. LEPIDLA A ŠTUKU STĚN

09 - PŘÍPRAVNÉ PRÁCE PRO PROVEDENÍ DLAŽBY/OBKladu - VYROVNÁNÍ PODKLADU
- 10 - D+M KUCHYŇSKÉ SESTAVY

11 - D+M NÁBYTKU DLE INTERIÉROVÉ STUDIE

12 - D+M OTOPNÉ TĚLESO VČ. DOPOJENÍ

13 - D+M UMYVADLA VČ. SIFONU, NAPOJENÍ

14 - D+M ZRCADLA NAD UMYVADLO

15 - PROVEDENÍ HYDROIZOLAČNÍ STĚRKY 2x VČ. TĚSNÍCÍCH PÁSKŮ

16 - PROVEDENÍ VYROVNÁVACÍ VRSTVY OMÍTKY (HRUBÁ OMÍTKA)

Projektant		Kontroloval	Zodp. projektant	Amun Pro s.r.o. Třanovice 1 +420 728 463 908 739 53 Třanovice michal@amunpro.cz				
Ing. Michal Klimša		Ing. Michal Klimša	Ing. Michal Klimša					
Investor:	Nemocnice ve Frýdku-Místku, p.o., El. Krásnohorské 321, 738 01 Frýdek-Místek, IČ 00534188			Formát	A3			
Místo stavby:	parc.č. 650/11, k.ú. Frýdek			Datum	09/2023			
Akce	Stavební úpravy - Zubní oddělení			Účel	Stavební úprava			
Část				D.1.1. Architektonicko-stavební řešení			Č. zakázky	11.71/23
Obsah výkresu				Půdorys - bourací práce			Měřítko	1:75
	Číslo paré	Č. výkresu	D.1.1.b_102					