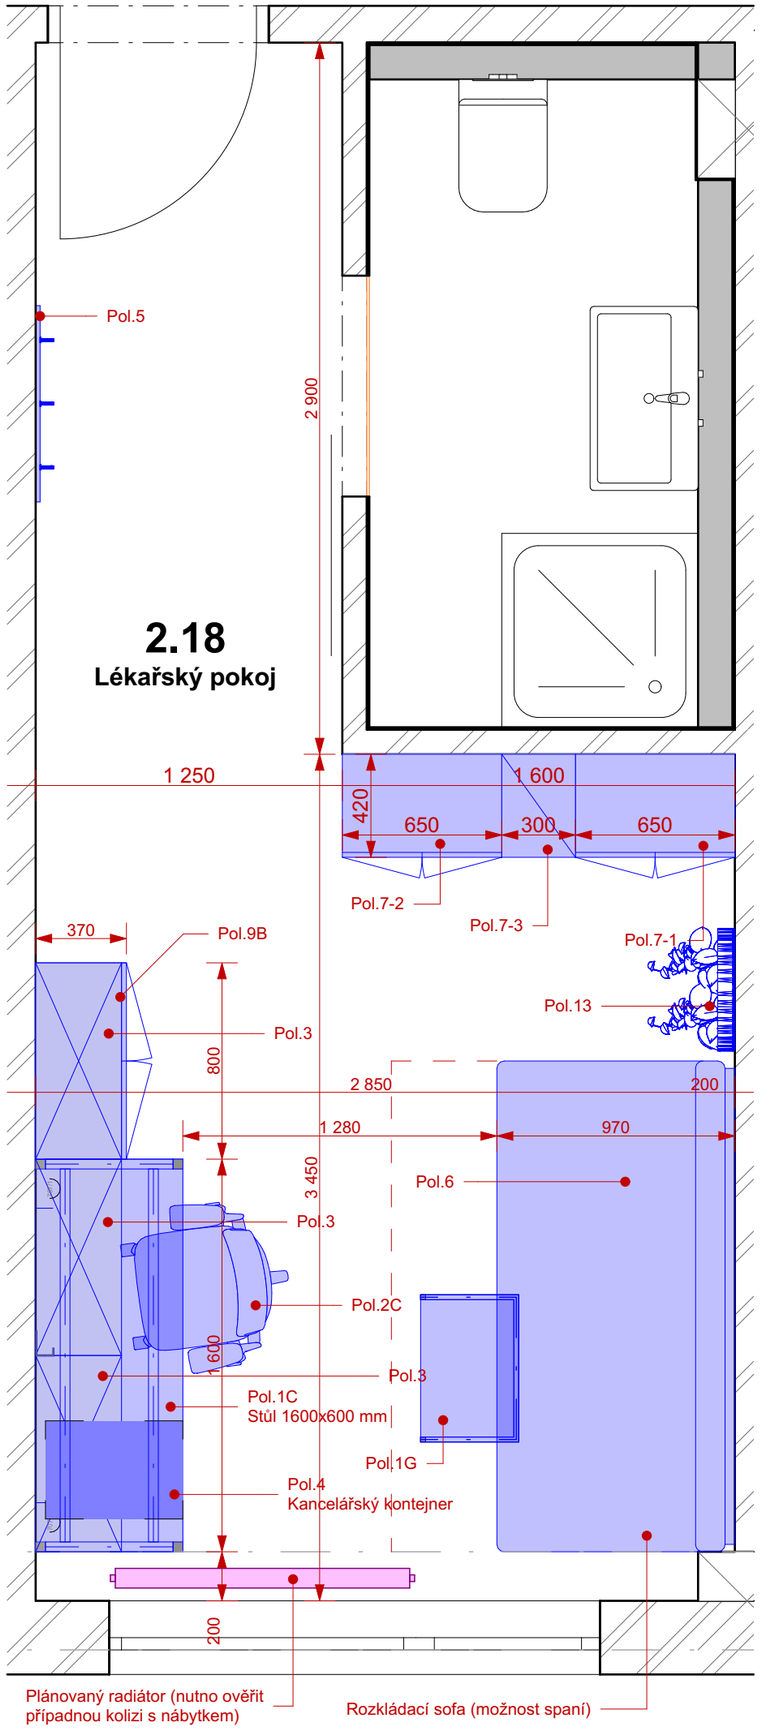

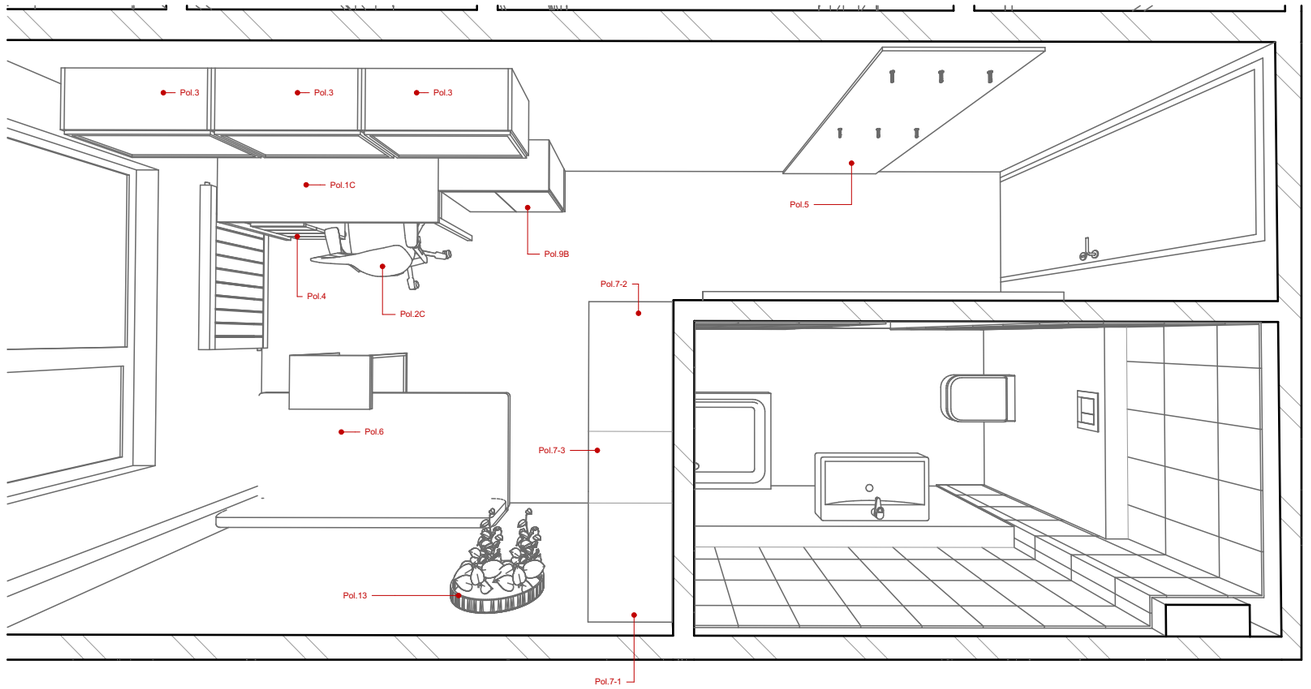

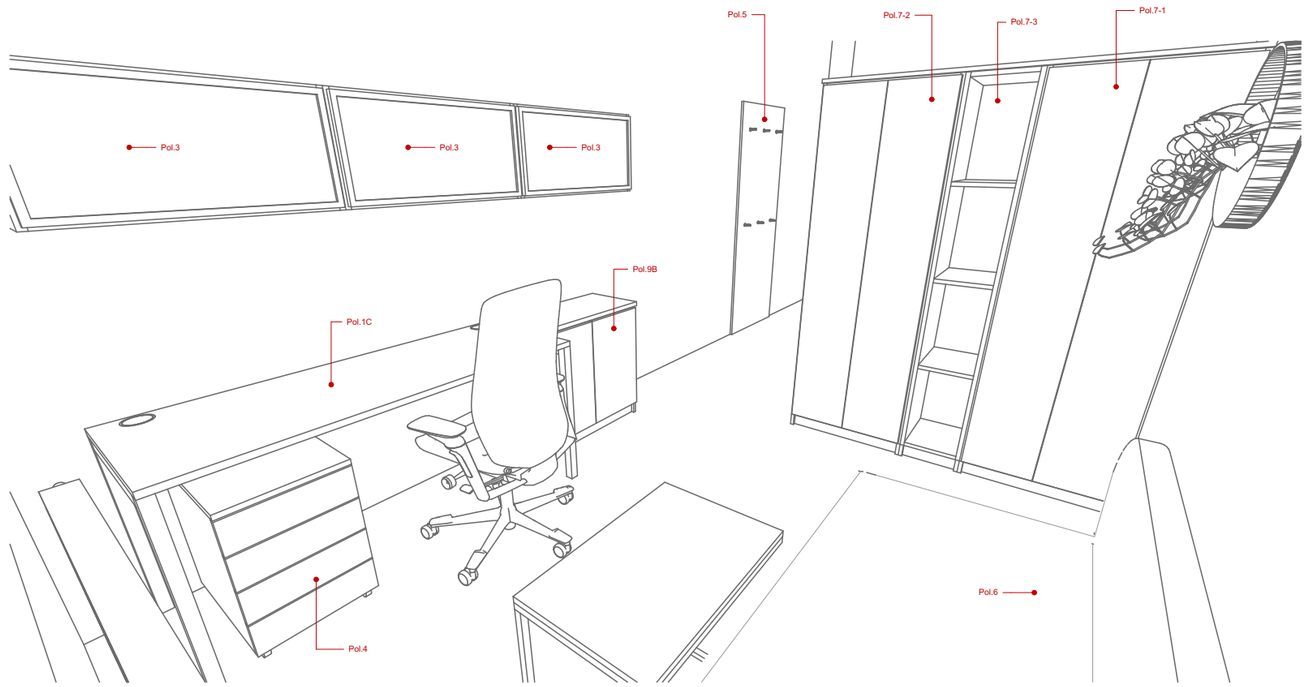

Katastrální území: Krnov
Souřadný systém: S-JTSK
Výškový systém: BpV

±0,000 = B.p.V.

Zodpovědný projektant: Ing. Adam Kašing	Název akce: Projekt interiéru RHB Krnov	Formát: A3
Vypracoval: Ing. Adam Kašing	Lokalita: Krnov	Měřítko: 1:25, 1:500
Kontroloval: Ing. Adam Kašing	Katastrální území, parc. č.: Krnov p.č.#Parcela číslo	Číslo výkresu: I.1.11
Objednatel: SZZ Krnov p.o.	Obsah: místnost 2.18	Stupeň: interiér

project & design 04/2023