


KOORDINAČNÍ SITUACE

M 1:250

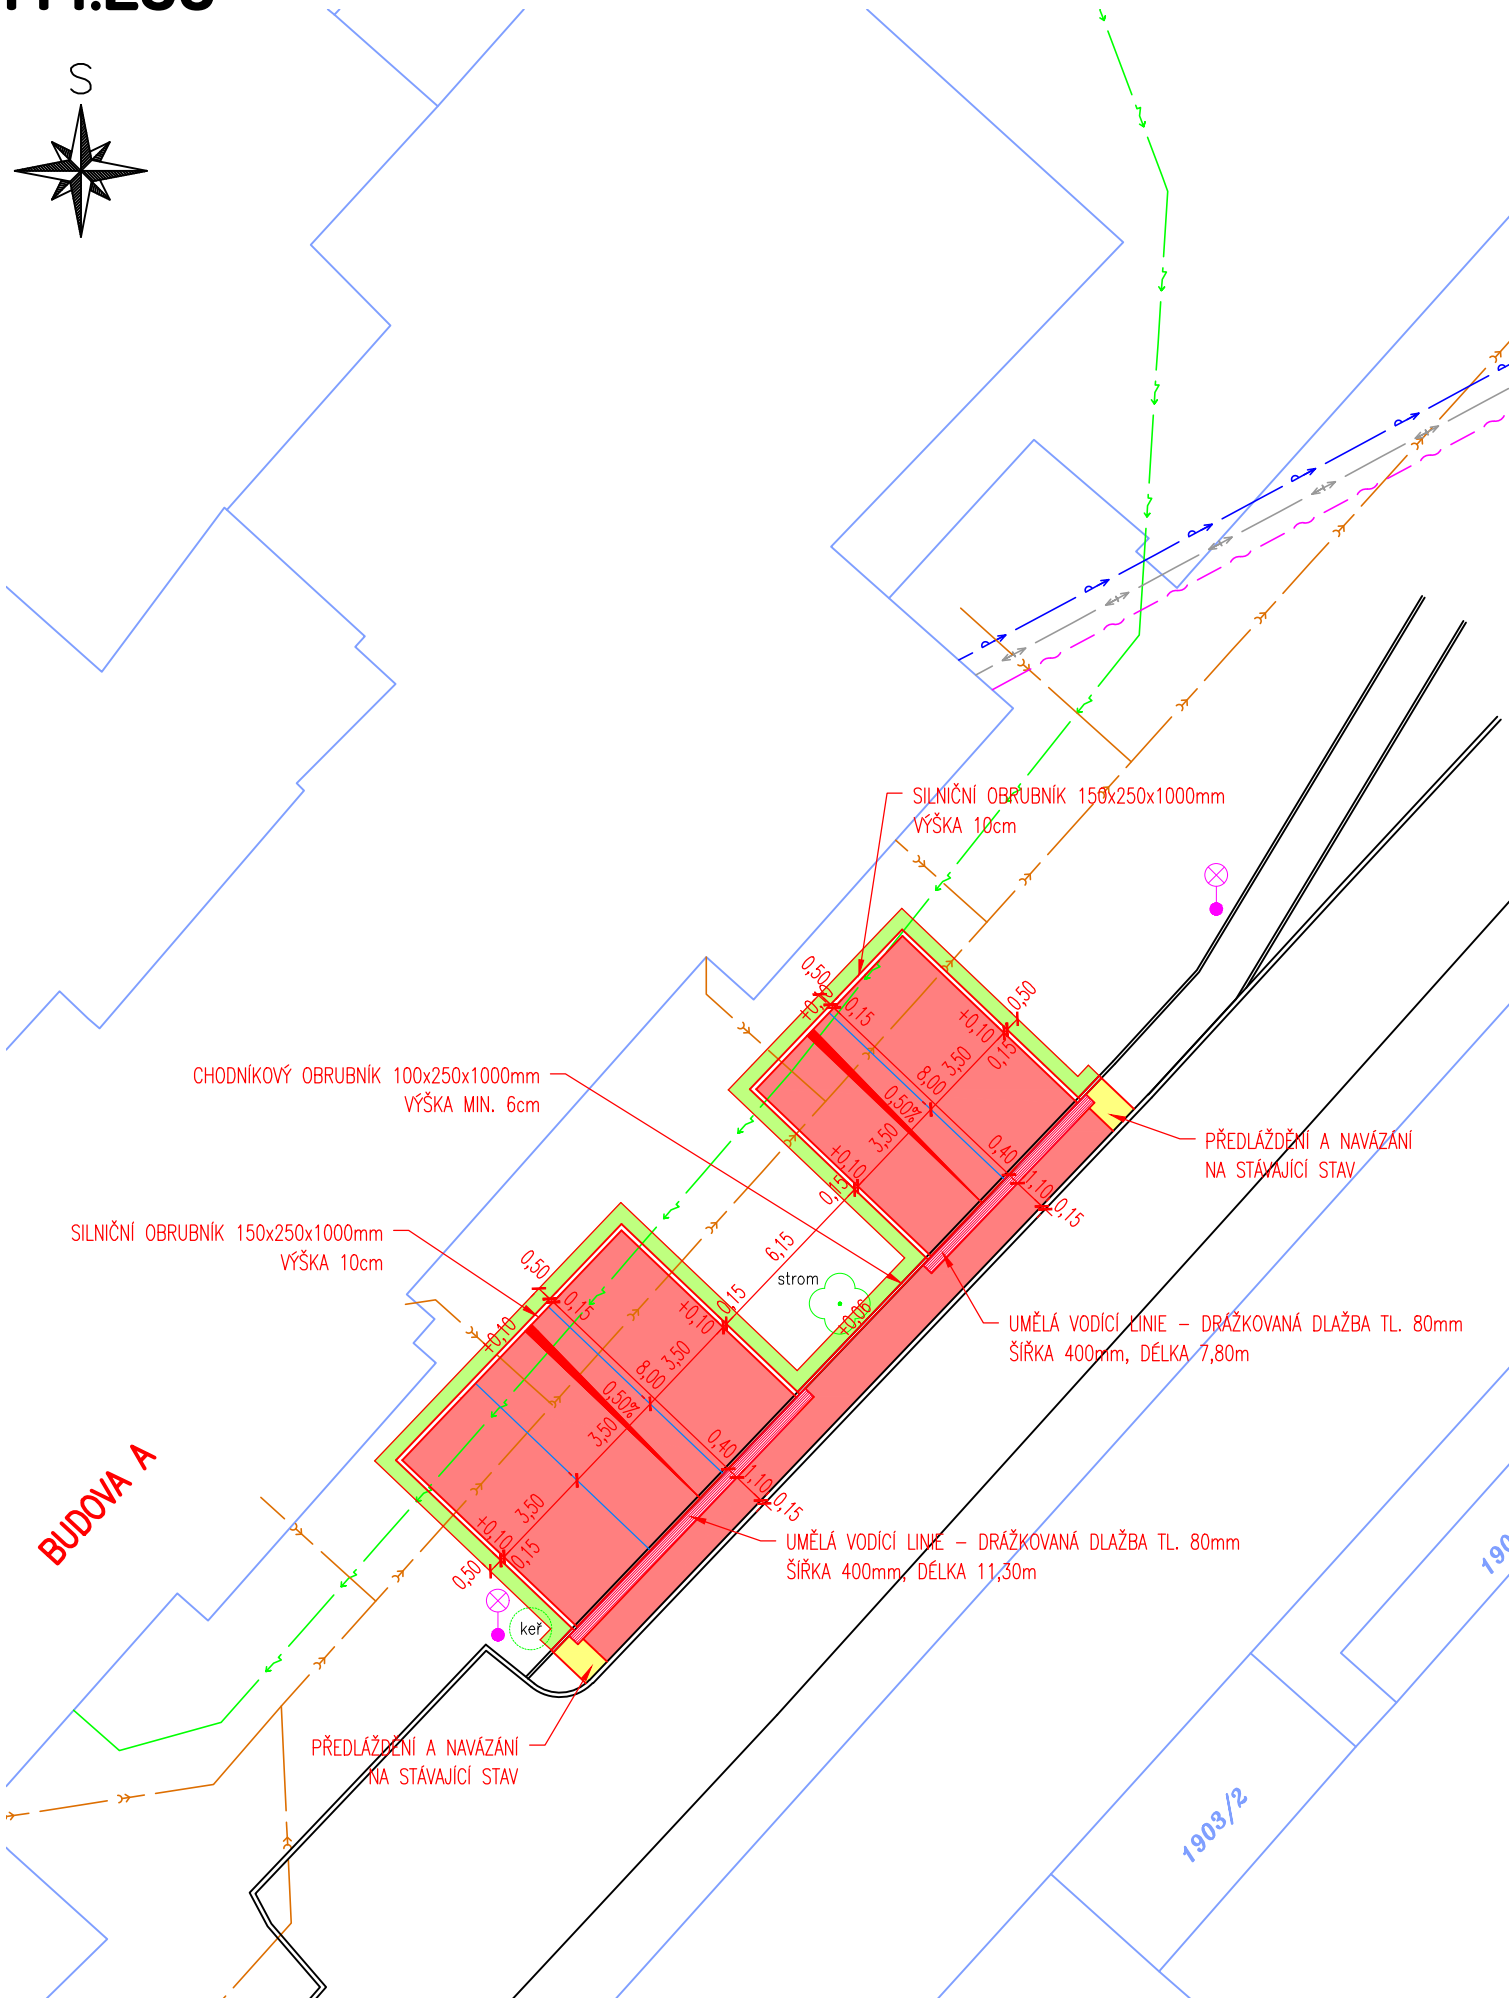

LEGENDA:

- STÁVAJÍCÍ PONECHANÉ STAVBY (BUDOVY, MOSTY, ZDI, PROPUSTKY, ...)
- STÁVAJÍCÍ PONECHANÉ OPLOCENÍ A ZDI (DRÁTĚNÉ, ZDĚNÉ, DŘEVĚNÉ)
- STÁVAJÍCÍ ZPEVNĚNÉ PLOCHY (VOZOVKY, CHODNÍKY, DLÁŽDĚNÉ KORYTA, ...)
- STÁVAJÍCÍ SVAHY
- STÁVAJÍCÍ SOLITÉRNÍ STROMY S PRŮMĚREM KMENU $\varnothing 0.10$
- STÁVAJÍCÍ PLOŠNÉ SKUPINY STROMŮ A KEŘŮ
- PŮVODNÍ KONSTRUKCE (MOSTNÍ PROVIZÓRIA, ZAŘÍZENÍ STAVBY, PŘÍJEZDOVÉ KOMUNIKACE, ...)
- NOVÉ STAVBY (KOMUNIKACE, MOSTY, ZDI, PROPUSTKY, ...)
- NOVÉ OPLOCENÍ A ZDI (DRÁTĚNÉ, ZDĚNÉ, DŘEVĚNÉ)
- NOVÉ ZEMNÍ TĚLESO
- PARKOVACÍ MÍSTO + ZESÍLENÝ CHODNÍK – VSAKOVACÍ DLAŽBA 200x200x80mm (ČERVENÁ)
- PŘEDLÁŽDĚNÍ STÁVAJÍCÍHO CHODNÍKU
- DRAŽKOVANÁ DLAŽBA TL. 80mm
- ZATRAVNĚNÍ

LEGENDA INŽENÝRSKÝCH SÍTÍ:

- STÁVAJÍCÍ STŘEDOTLAKÝ PLYNOVOD
- STÁVAJÍCÍ KANALIZACE
- STÁVAJÍCÍ VEŘEJNÉ OSVĚTLENÍ
- STÁVAJÍCÍ SLABOPROUD
- STÁVAJÍCÍ KYSLÍK
- STÁVAJÍCÍ VODOVOD

LEGENDA KATASTRU:

- HRANICE KATASTRÁLNÍCH ÚZEMÍ
- HRANICE PARCELY KATASTRU NEMOVITOSTÍ
- 764/1 ČÍSLO PARCELY KATASTRU NEMOVITOSTÍ

PROJEKTANT	KONTROLA	ZODP. PROJEKTANT	Ing. Petr Guňka Zátor 139 739 16 Zátor IČO: 05251371	
Ing. Michal Harašta	Ing. Petr Guňka	Ing. Petr Guňka		
INVESTOR: Sdružené zdravotnické zařízení Krnov, příspěvková organizace, I.P.Pavlova 552/9, Krnov 794 01			FORMÁT	A3
KRAJ: Moravskoslezský			DATUM	02/2024
KATASTR. ÚZEMÍ: Krnov - Horní Předměstí			ZAKÁZKA ČÍSLO	MH 02/24
STAVBA: Krnovská nemocnice – Parkoviště pro sanity před budovou A			STUPEŇ	PDPS
OBSAH: KOORDINAČNÍ SITUACE			MĚŘÍTKO	ČÍSLO VÝKRESU
			1:250	3